


C/ RIGA


C/ VILNIUS

C/ TALLINN

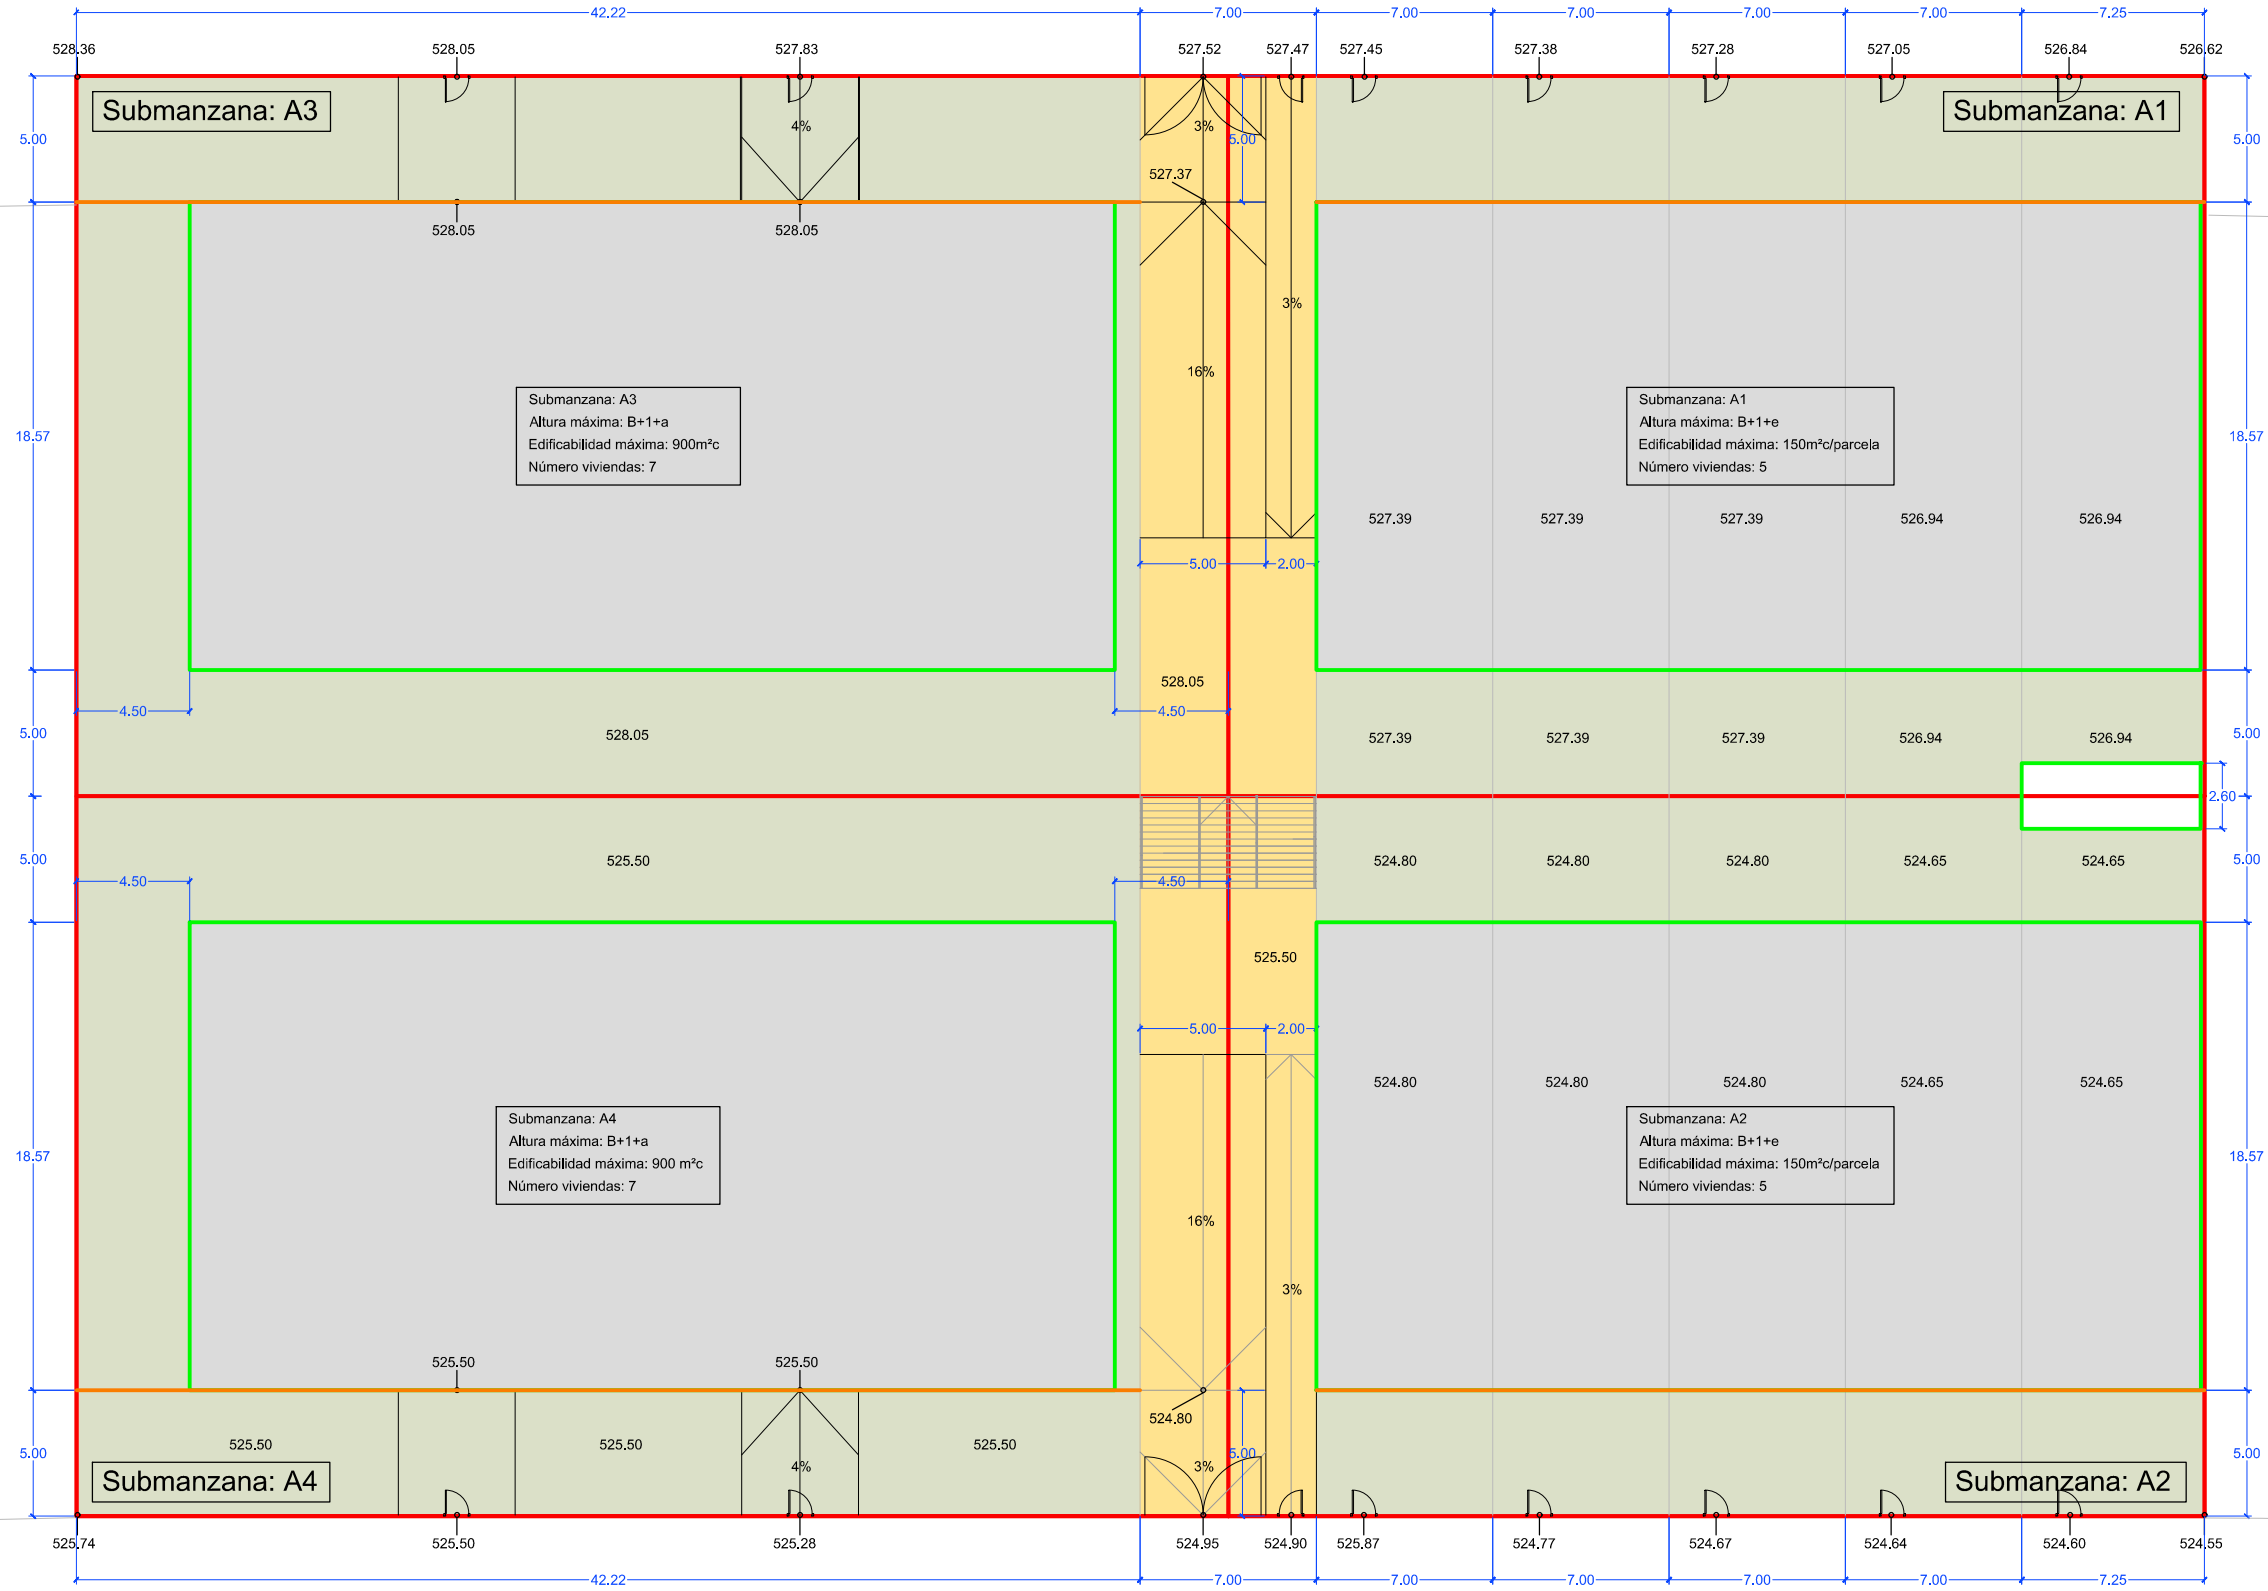

Av. BUDAPEST

imvarquitectos
 General Abva - 30, 1ºD. 01005 VITORIA-GASTEIZ T 945 150 550 estudio@imvarquitectos.com www.imvarquitectos.com
ESTUDIO DE DETALLE MAYO 2020

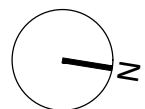

- Línea divisoria submanzanas
- Área de movimiento de la edificación
- Alineación obligatoria
- No edificable.
- Accesos garaje, emergencias.
Zona libre privada mancomunada.

Plano A04 Sustituye a	PLANTA BAJA. ALINEACIONES. ESTUDIO DE DETALLE MANZANA RUL.4
Escala A1:1/150 A3:1/300	PROYECTO MANZANA RUL-4_S.9 EXPANSIÓN ESTE. SANTO TOMÁS SITUACIÓN MOUNTAIN VIEW REAL ESTATE, S.L. PROMOTOR
	ARQUITECTOS ISMAEL MARTÍNEZ VILLA ELISA MARTÍNEZ BEITIA
	Nº Expte: 19/05

Los diseños aquí reflejados quedarán sujetos a posibles modificaciones, según criterio de la dirección facultativa, en función de las muestras y resultados de la puesta en obra, pudiendo modificarse al objeto de conseguir un mejor resultado formal. Todas las medidas se comprobarán y confirmarán en obra. El presente documento es copia de su original del que es autor el Arquitecto D. Ismael Martínez Villa. Su utilización total o parcial, así como cualquier reproducción o cesión a terceros, requeriría la previa autorización expresa de su autor quedando en todo caso prohibida cualquier modificación unilateral del mismo.