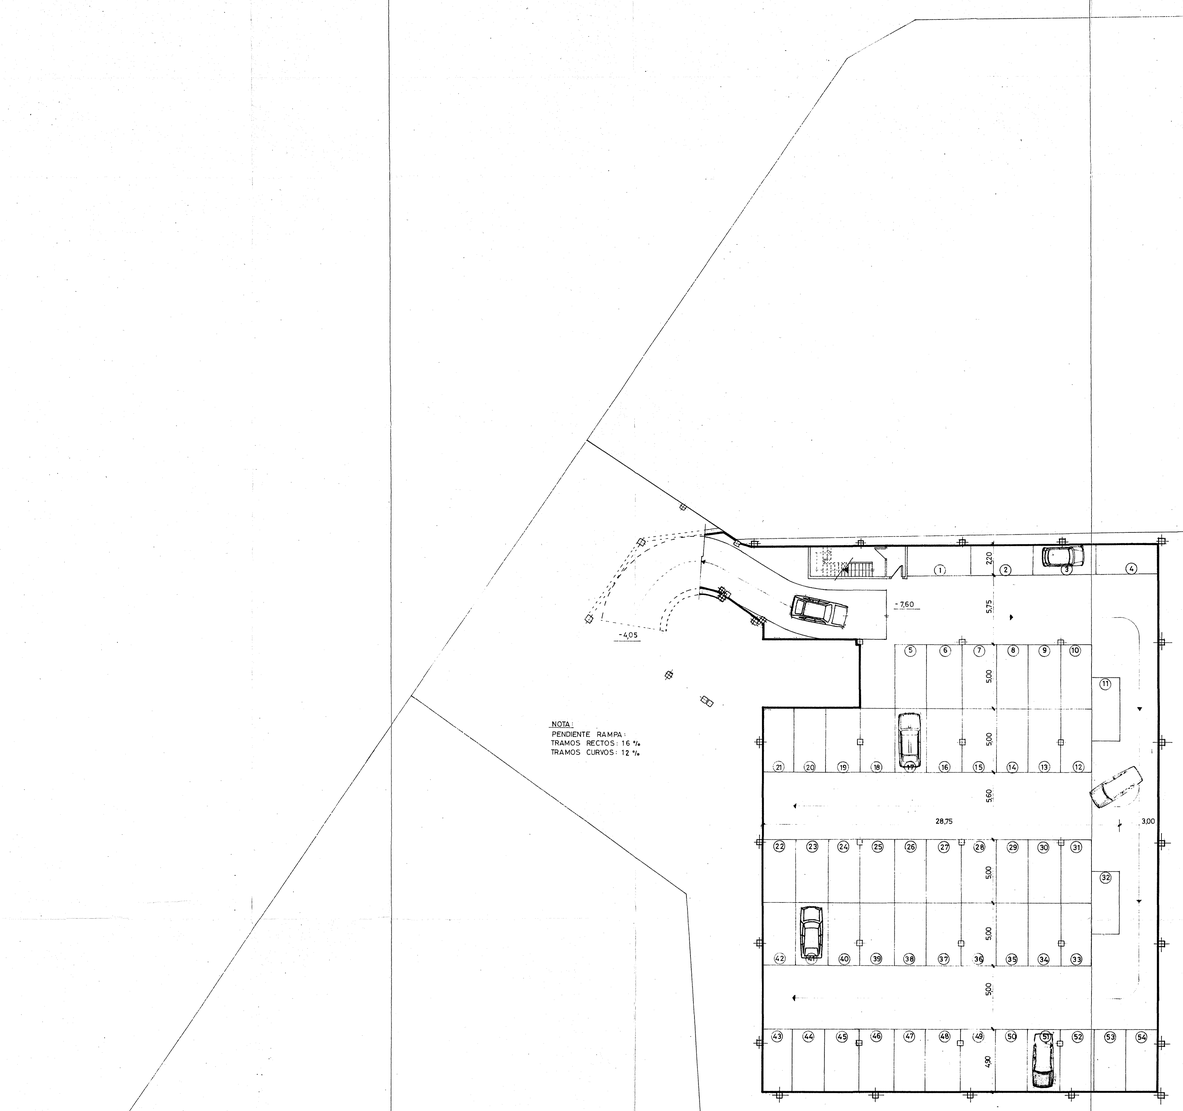

SUP. ESCALERA Y VESTIBULO ..... 20,58 m²

SUP. HABILITADA PARKING ..... 1353,68 m²

SUP. TOTAL HABILITADA PARA GUARDERIA DE VEHICULOS EN SOTANO 2º ..... 1374,26 m²

FORMA
APLICACIONES TECNICAS A LA CONSTRUCCION

21 JUL. 1987
Nº

proyecto VIVIENDAS 3ª EDAD Y CENTRO COMERCIAL

situacion PAZ - POSTAS - INDEPENDENCIA

COLEGIO DE ARQUITECTOS VASCO-NAVARRO DELEGACION EN ALAVA
VISADO
20 JUL. 1987
EL ARQUITECTO
Comisión Nº

promotor CO.VI. VI. DENDARABA S.A.

plano SOTANO II - APARCAMIENTO
MODIFICADO anula a nº 5.1' de fecha mayo 1987

escala 1/200

arquitectos:
j. ismael martinez villa
jose a. rodrigo

plz. provincia 7
tfno. 265700
vitoria
gasteiz

vitoria-gasteiz
julio 1987

5.1'A