



**USOS Y SUPERFICIES**

TERCIARIO PRODUCTIVO.....	521,00 m <sup>2</sup>
PARKING (E INSTALACIONES).....	4000,17 m <sup>2</sup>
	4521,17 m <sup>2</sup>

NOTA:  
LOS SUMIDEROS IRAN SITUADOS SEGUN PLANO DE DRENAJE

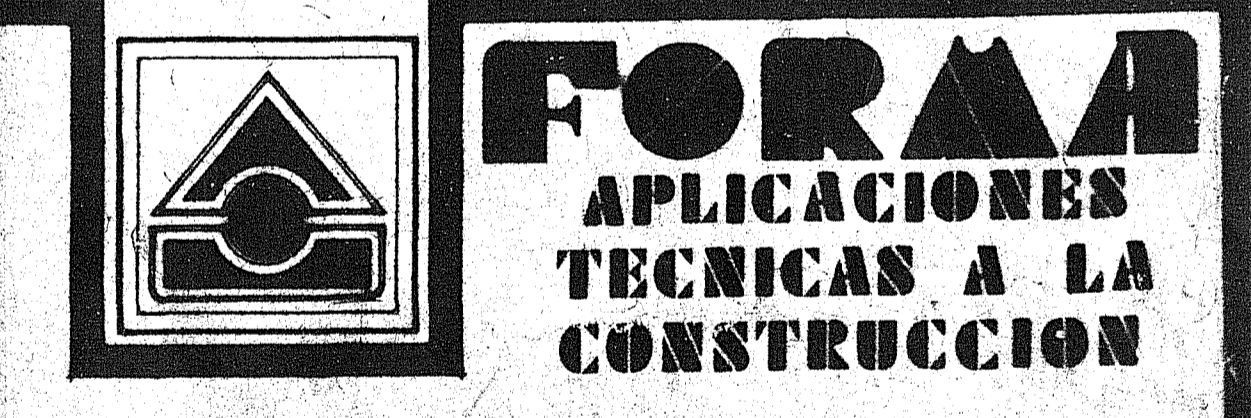

**proyecto** VIVIENDAS 3º EDAD Y CENTRO COMERCIAL  
**situacion** PAZ - POSTAS INDEPENDENCIA  
**promotor** CO. VI. VI. DENDARABA, SA  
**plano** APARCAMIENTO (COTAS Y SUP.)  
 MODIFICADO anula a nº 5.15 de fecha 20/12/86  
**escala** 1/200 REGISTRO DE ENTRADA - 7 JUL 1987

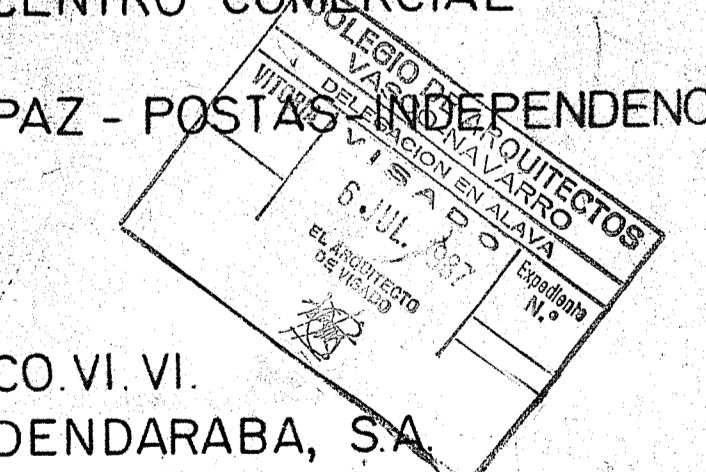

arquitectos: -  
j. ismael martinez villa  
jose a. rodrigo

plz. provincia  
ffno. 265700  
vitoria  
gasteiz

vitoria-gasteiz  
mayo 1987