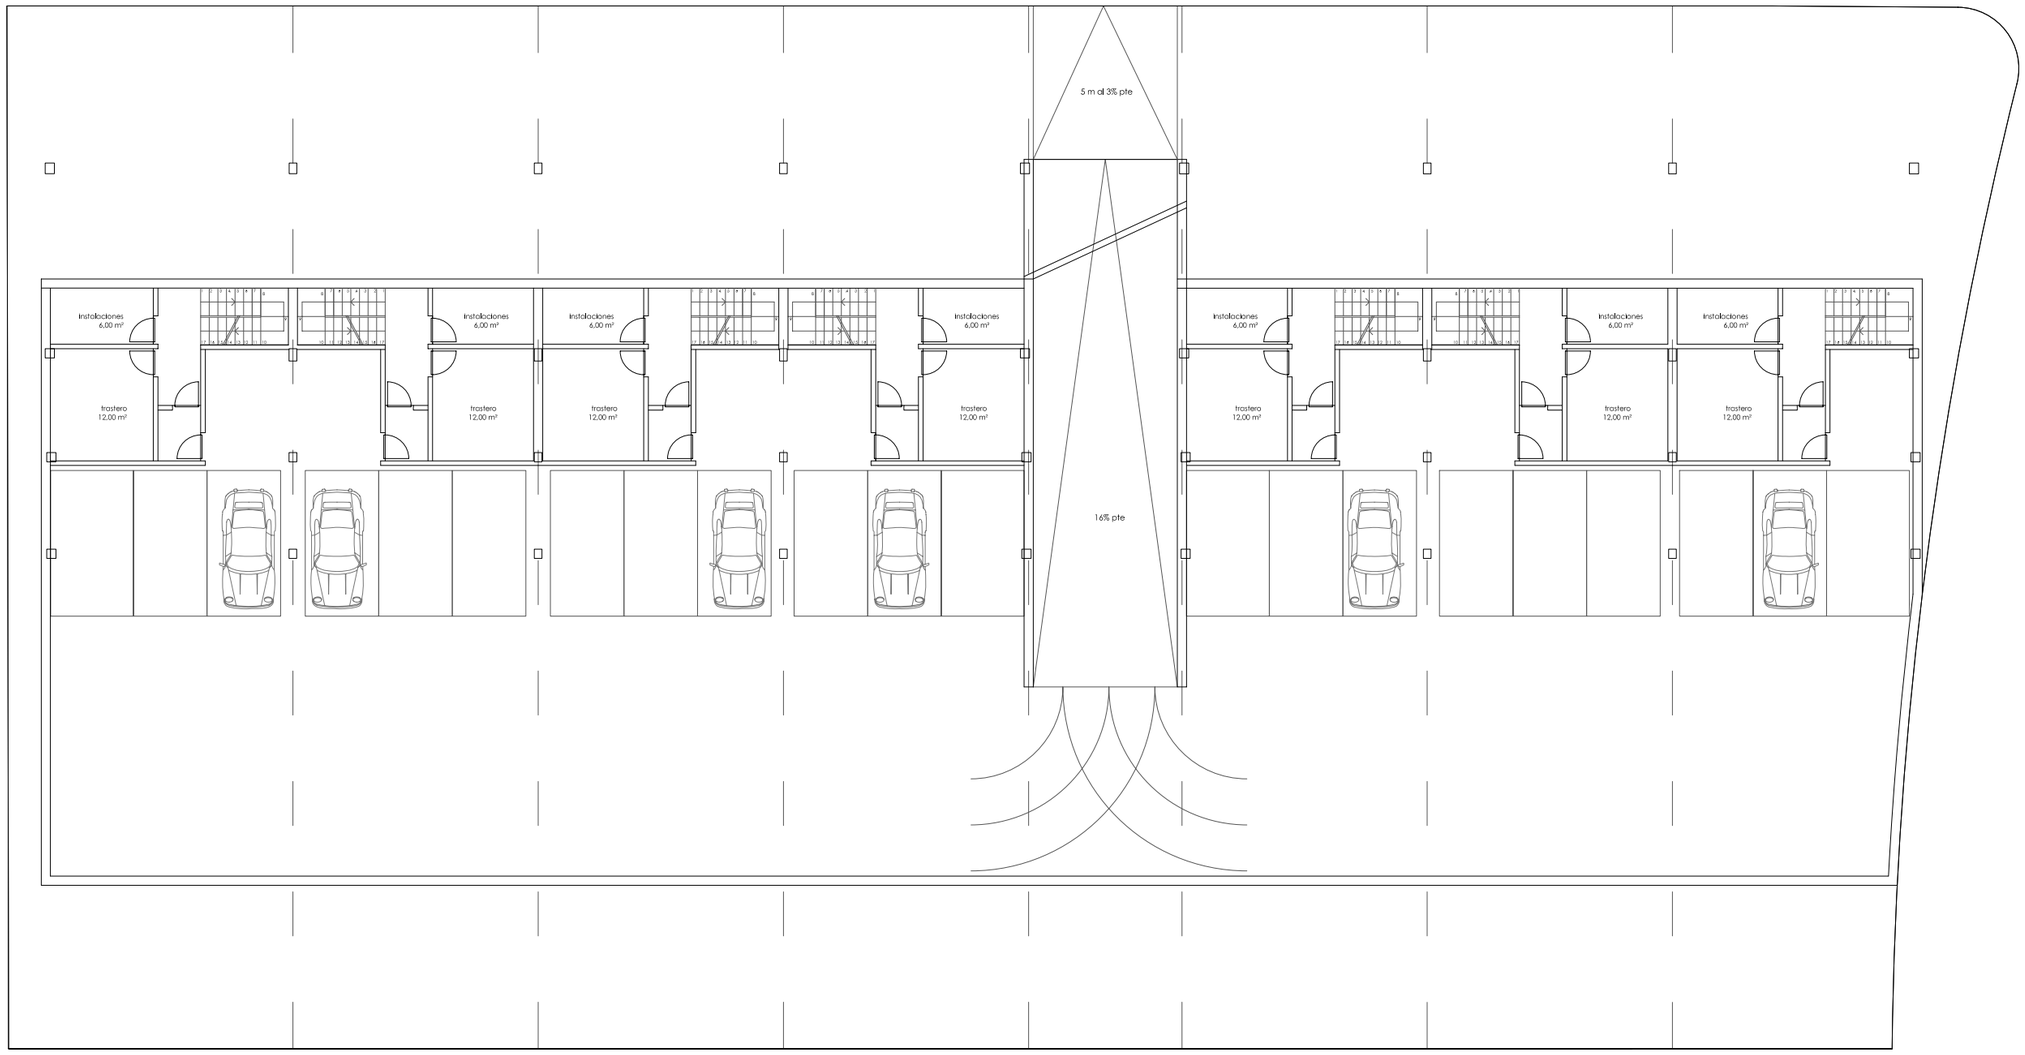

PLANTA SOTANO

basa.

c/ Andalucía 10 - 12, bajo (trasera)
01003 - Vitoria-Gasteiz
Teléfono - 945 15 41 39
Fax - 945 25 59 89
info@estudiobasa.es

www.estudiobasa.es

JOSE ANTONIO BARROSO
arquitecto

COMBA S.L. Y PROMOCIONES COMA

7 viviendas residenciales parcela RH-9
Sector 16 Armentia Oeste. Vitoria-Gasteiz
ENCAJE DE PLANTA SÓTANO
SEGUN CALIFICACION ACTUAL

MODIFICACION DE P.P.O.U. e: 1/200

EP 14-27

AP01

Julio 2014

NOTA.- TODAS LAS COTAS SE COMPROBARÁN EN OBRA. EL PRESENTE DOCUMENTO ES COPIA DE SU ORIGINAL DEL QUE SON AUTORES LOS ARQUITECTOS ABAJO FIRMANTES. SU UTILIZACIÓN TOTAL O PARCIAL, ASÍ COMO CUALQUIER REPRODUCCIÓN O CESIÓN A TERCEROS REQUIERIRÁ LA PREVIA AUTORIZACIÓN EXPRESA DE SUS AUTORES, QUEDANDO EN TODO CASO PROHIBIDA CUALQUIER MODIFICACIÓN UNILATERAL DEL MISMO.