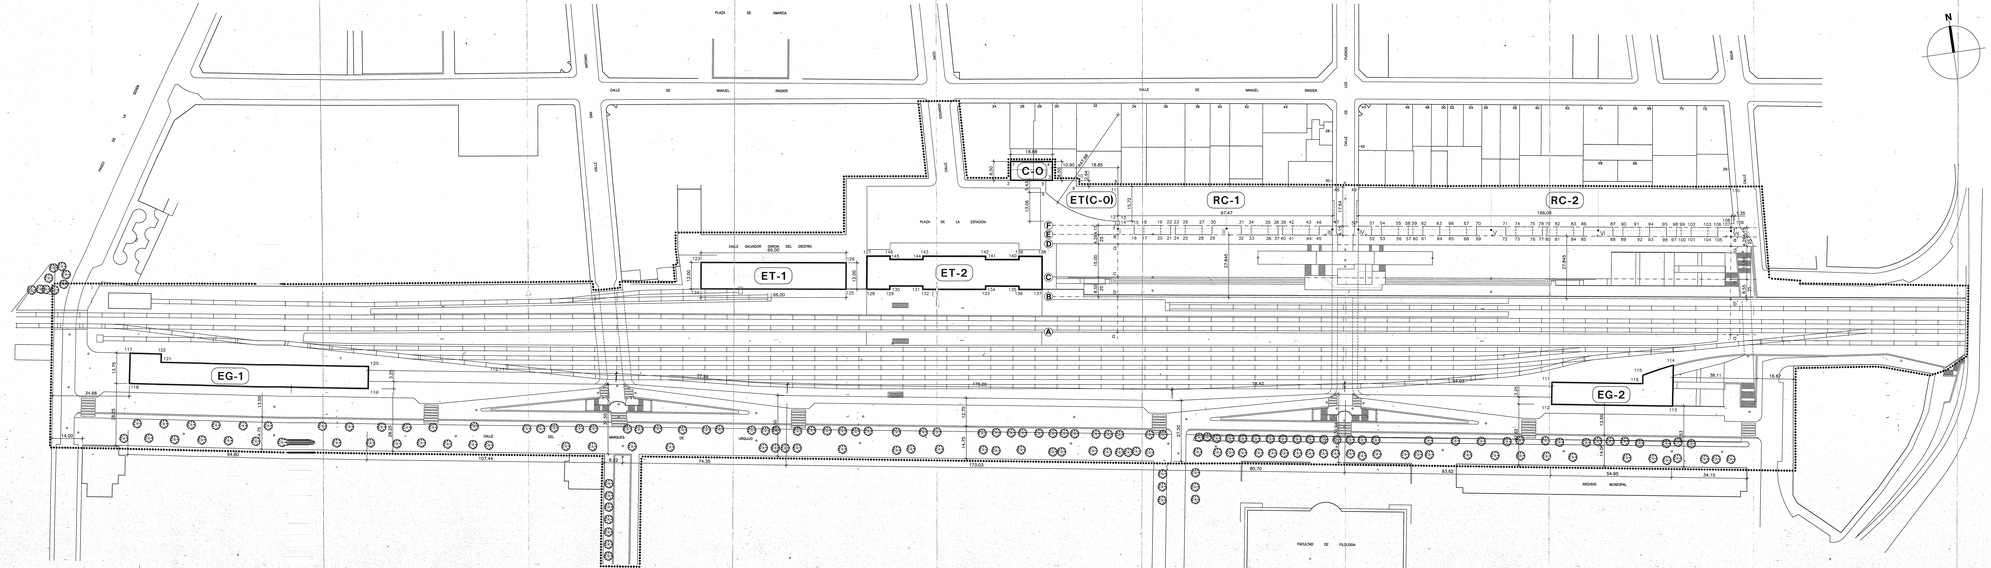

PARCELAS	Nº	COORDENADAS X	COORDENADAS Y
C-O	1	528.860,87	4.743.520,78
	2	528.889,41	4.743.512,28
	3	528.908,08	4.743.509,59
	4	528.908,34	4.743.517,99
O(ET)	5	528.905,11	4.743.510,03
	6	528.904,79	4.743.497,53
	7	528.924,70	4.743.497,03
	8	528.937,12	4.743.502,58
	9	528.937,12	4.743.507,58
	10	528.918,84	4.743.507,58
RC-1	11	528.937,12	4.743.503,58
	12	528.934,70	4.743.497,03
	13	528.933,56	4.743.486,61
	14	528.933,56	4.743.481,61
	15	528.941,82	4.743.469,08
	16	528.941,24	4.743.478,03
	17	528.941,24	4.743.479,53
	18	528.944,67	4.743.483,38
	19	528.944,67	4.743.485,38
	20	528.953,22	4.743.478,16
	21	528.953,22	4.743.481,60
	22	528.958,29	4.743.481,60
	23	528.960,34	4.743.481,39
	24	528.964,19	4.743.479,52
	25	528.964,19	4.743.478,52
	26	528.964,80	4.743.480,63
	27	528.970,75	4.743.479,39
	28	528.971,75	4.743.475,39
	29	528.976,20	4.743.474,31
	30	528.976,20	4.743.479,31
	31	528.989,89	4.743.479,89
	32	528.989,37	4.743.476,76
	33	528.989,37	4.743.475,76
	34	528.994,44	4.743.476,02
	35	527.002,00	4.743.475,07
	36	527.002,00	4.743.476,07
	37	527.005,84	4.743.470,58
	38	527.008,45	4.743.474,40
	39	527.008,45	4.743.475,40
	40	527.007,00	4.743.469,68
	41	527.012,68	4.743.470,43
	42	527.012,68	4.743.472,43
	43	527.024,38	4.743.468,19
	44	527.033,91	4.743.468,19
	45	527.024,38	4.743.467,53
	46	527.033,91	4.743.467,53
	47	527.033,91	4.743.470,70
	48	527.033,91	4.743.468,19
RC-2	49	527.044,51	4.743.468,33
	50	527.042,63	4.743.468,99
	51	527.047,08	4.743.468,99
	52	527.047,08	4.743.469,20
	53	527.052,40	4.743.463,34
	54	527.052,40	4.743.464,34
	55	527.060,08	4.743.466,51
	56	527.059,95	4.743.462,31
	57	527.059,95	4.743.461,31
	58	527.060,03	4.743.465,33
	59	527.067,09	4.743.465,34
	60	527.067,09	4.743.466,34
	61	527.070,92	4.743.463,57
	62	527.070,92	4.743.464,57
	63	527.078,10	4.743.463,44
	64	527.078,10	4.743.464,44
	65	527.082,84	4.743.462,86
	66	527.083,05	4.743.462,86
	67	527.083,05	4.743.463,86
	68	527.090,51	4.743.462,84
	69	527.094,98	4.743.456,98
	70	527.094,98	4.743.457,98
	71	527.108,74	4.743.455,21
	72	527.108,13	4.743.450,01
	73	527.108,13	4.743.451,01
	74	527.111,18	4.743.456,45
	75	527.120,78	4.743.457,32
	76	527.120,78	4.743.458,32
	77	527.124,60	4.743.452,55
	78	527.125,01	4.743.456,65
	79	527.125,01	4.743.457,65
	80	527.134,66	4.743.453,24
	81	527.131,12	4.743.451,58
	82	527.131,12	4.743.452,58
	83	527.136,98	4.743.450,53
	84	527.141,07	4.743.449,53
	85	527.143,13	4.743.449,09
	86	527.143,13	4.743.450,09
	87	527.150,35	4.743.447,59
	88	527.156,30	4.743.441,61
	89	527.156,30	4.743.442,61
	90	527.161,38	4.743.441,12
	91	527.166,93	4.743.450,17
	92	527.166,93	4.743.451,17
	93	527.172,78	4.743.445,50
	94	527.173,38	4.743.448,48
	95	527.173,38	4.743.449,48
	96	527.180,23	4.743.447,22
	97	527.184,78	4.743.443,66
	98	527.184,78	4.743.444,66
	99	527.187,42	4.743.447,32
	100	527.188,84	4.743.443,23
	101	527.188,84	4.743.444,23
	102	527.191,57	4.743.446,94
	103	527.198,47	4.743.445,06
	104	527.198,47	4.743.446,06
	105	527.203,30	4.743.442,79
	106	527.203,82	4.743.444,89
	107	527.204,82	4.743.444,89
	108	527.215,71	4.743.441,79
	109	527.215,71	4.743.442,79
	110	527.212,24	4.743.441,42
EG-2	111	527.119,47	4.743.389,33
	112	527.117,88	4.743.376,36
	113	527.117,88	4.743.375,36
	114	527.135,28	4.743.385,07
	115	527.160,75	4.743.386,42
	116	527.160,15	4.743.379,72

PARCELAS	Nº	COORDENADAS X	COORDENADAS Y
EG-1	117	528.495,87	4.743.489,87
	118	528.493,70	4.743.479,29
	119	528.587,30	4.743.481,31
	120	528.587,30	4.743.482,31
	121	528.508,89	4.743.483,59
	122	528.508,45	4.743.487,70
ET-1	123	528.744,73	4.743.495,97
	124	528.743,95	4.743.484,11
	125	528.743,95	4.743.483,11
	126	528.812,00	4.743.486,20
ET-2	127	528.819,71	4.743.487,85
	128	528.817,58	4.743.473,57
	129	528.837,87	4.743.471,44
	130	528.837,87	4.743.472,44
	131	528.842,51	4.743.470,74
	132	528.841,21	4.743.469,07
	133	528.872,26	4.743.468,23
	134	528.871,08	4.743.466,56
	135	528.885,89	4.743.465,88
	136	528.885,89	4.743.466,88
	137	528.888,03	4.743.464,29
	138	528.898,03	4.743.476,29
	139	528.888,01	4.743.477,77
	140	528.872,89	4.743.478,48
	141	528.872,89	4.743.479,48
	142	528.873,17	4.743.479,95
	143	528.844,72	4.743.482,04
	144	528.844,72	4.743.482,04
	145	528.839,88	4.743.484,83
	146	528.830,10	4.743.486,32

EJES	Nº	COORDENADAS X	COORDENADAS Y
A	o	528.927,24	4.743.437,16
	u	527.302,68	4.743.396,02
B	b	528.928,78	4.743.453,51
	v	527.205,12	4.743.412,91
C	c	528.931,05	4.743.481,87
	w	527.206,59	4.743.430,80
D	d	528.933,26	4.743.478,80
	x	527.208,80	4.743.427,73
E	e	528.935,60	4.743.491,04
	y	527.209,20	4.743.439,00
F	f	528.934,01	4.743.485,15
	z	527.209,85	4.743.444,01

BOTARDO	Nº	COORDENADAS X	COORDENADAS Y
RC-1	I	528.934,31	4.743.483,84
	II	528.953,20	4.743.476,53
	III	527.030,72	4.743.469,43
RC-2	IV	527.042,40	4.743.467,48
	V	527.101,82	4.743.458,59
	VI	527.150,09	4.743.451,39
	VII	527.208,82	4.743.442,50

DELIMITACION PERI = 5

DPTO. DE ORDENACIÓN DEL TERRITORIO MEDIO AMBIENTE	INGURUGIROPAKO ETA LURRALDE ANTOLAMUNTZARAKO SAILA
SERVICIO DE PLANEAMIENTO Y GESTION URBANISTICA	HIRIGINTZA PLANGINTZA ETA GESTIORAKO ZERBITZUA
PROYECTO: ESTUDIO:	MODIFICACION PLAN ESPECIAL DE REFORMA INTERIOR nº3 — "FERROCARRIL".
SITUACION: LUGAR:	VITORIA – GASTEIZ
EMPLAZAMIENTO: ADRAMENDIA:	RIOJA—COMANDANTE IZARDUY—MARQUES DE URQUIJO—CONCEPCIS—SENDA—TRASERAS DE MANUEL INADER.
PLANO: PLANCHA:	ESTADO PROYECTO: ALINEACIONES Y RASANTES.
FECHA: EDURA:	NOVIEMBRE-96
PLANO Nº: PLANO:	P-2
ESCALA: EDURA:	1:500
DIRECTOR DEL EQUIPO: ARQUITECTO: ARQUITECTOS COLABORADORES:	ESTANISLAO GORDOBA DE LA PEÑA. ARQUITECTO. ANGEL MARIA GARCIA GARMENDIA. ARQUITECTO. ESTELLA MARIAN ARANZAMENDI. ARQUITECTA. JESUS MARIA OLIVE GARCIA. ARQUITECTO. JESUS MARIEN OSORO.
INGENIERO DE CAMINOS:	