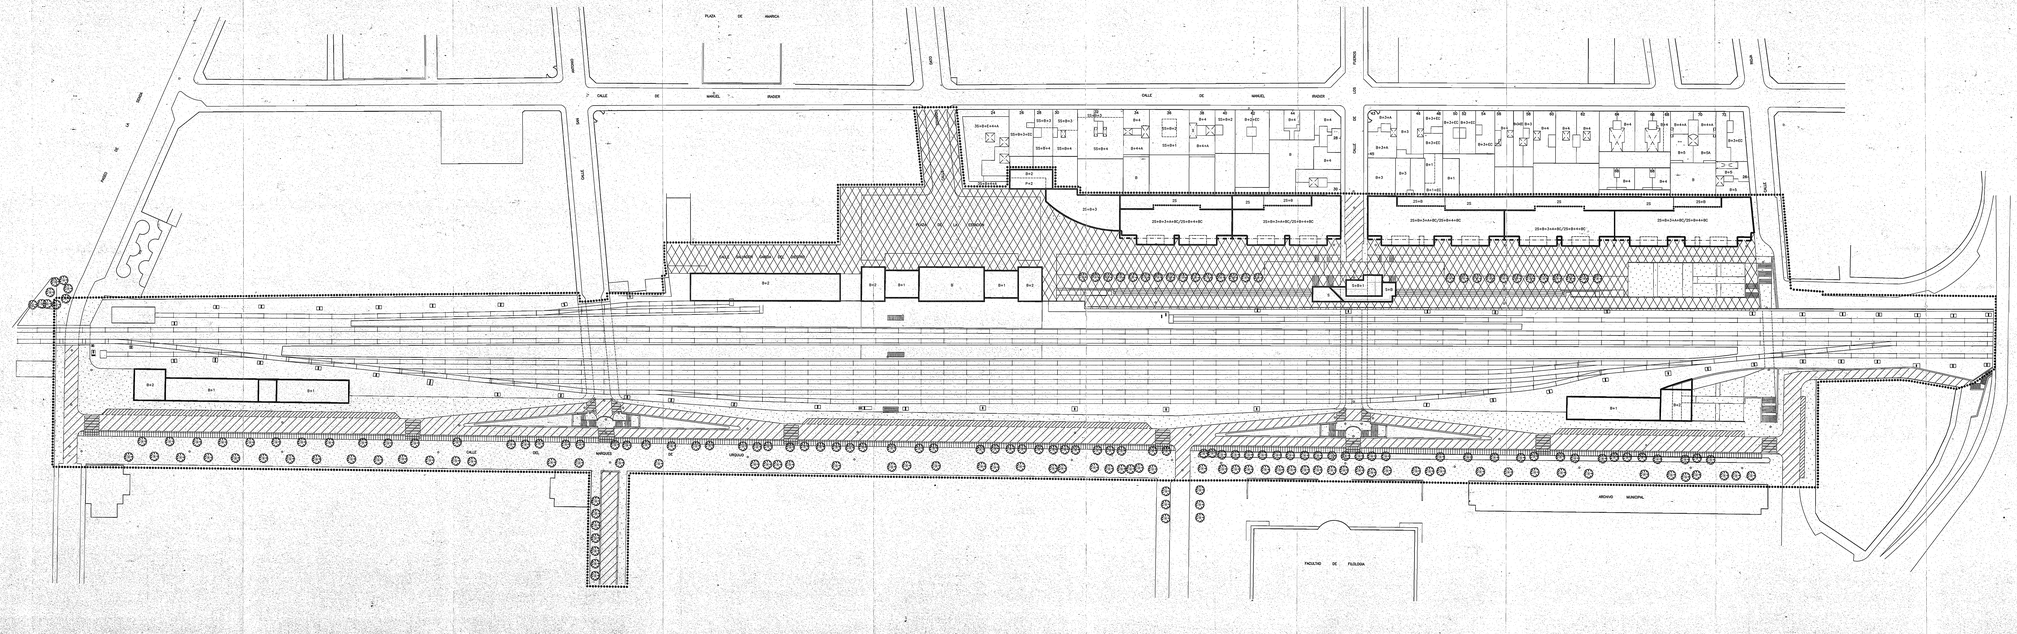

RED VIARIA

- DELIMITACION PERI - 5
- LIMITE DE EDIFICACION EN ALTURA
- LIMITE DE EDIFICACION EN SOTANO
- ZONA DE CIRCULACION RODADA
- ZONA DE APARCAMIENTO
- CARRIL BICICLETAS

ESPACIOS LIBRES PUBLICOS

- PASEO PEATONAL
- ZONAS DE ESTANCIA Y PASEO PEATONAL
- ZONA DE TRANSITO PEATONAL

ENVOLVENTE MAXIMA NUCLEO/S DE COMUNICACION VERTICAL.
DESARROLLOS MAYAMOS ESTABLECIDOS EN LA SERIE P-3 (11,35 m/. POR PARCELA)

DPTO. DE ORDENACION DEL TERRITORIO Y MEDIO AMBIENTE	VITORIA GASTEIZ	INGURUGIROAKO ETA LURRALDE ANTOLAMUNTZARAKO SAILA
SERVICIO DE PLANEAMENTO Y GESTION URBANISTICA		HIRIGINTZA PLANEAMENDU ETA GESTIORAKO ZERBITZUA

PROYECTO ESTRAMOA:	MODIFICACION PLAN ESPECIAL DE REFORMA INTERIOR NºS - "FERROCARRIL".	FECHA: EGUNA:	NOVIEMBRE-96
SITUACION: LEKUA:	VITORIA - GASTEIZ	PLANO Nº: PLANO ZKI=	P-4
EMPLAZAMIENTO: ESKEMAREKIA:	RIOJA-COMANDANTE IZAROLY-MARQUES DE URGUIJO-COMANDANTE-SENDA-TRASERAS DE MANUEL INDER.		
PLANO: PLANOA:	ESTADO PROYECTO:- ORDENACION DE ZONAS VERDES,ESPACIOS LIBRES PUBLICOS Y RED VIARIA.	ESCALA: ESKALA:	1:500

DIRECTOR DE EQUIPO, ARQUITECTO: EDUARDO TABOADA DE LA PEÑA.
ARQUITECTOS COLABORADORES: ANGEL GONZALEZ MARTIN.
ANGEL SOLALA BAROJA.
INGENIERO DE CAMINOS: JESUS MARCOS EDDO.