


RC-1/P.-4/ATICO

C.O./P.-1.2. ET(C.O.)/P.-1.2.3. RC-1/P.-1.2.3.

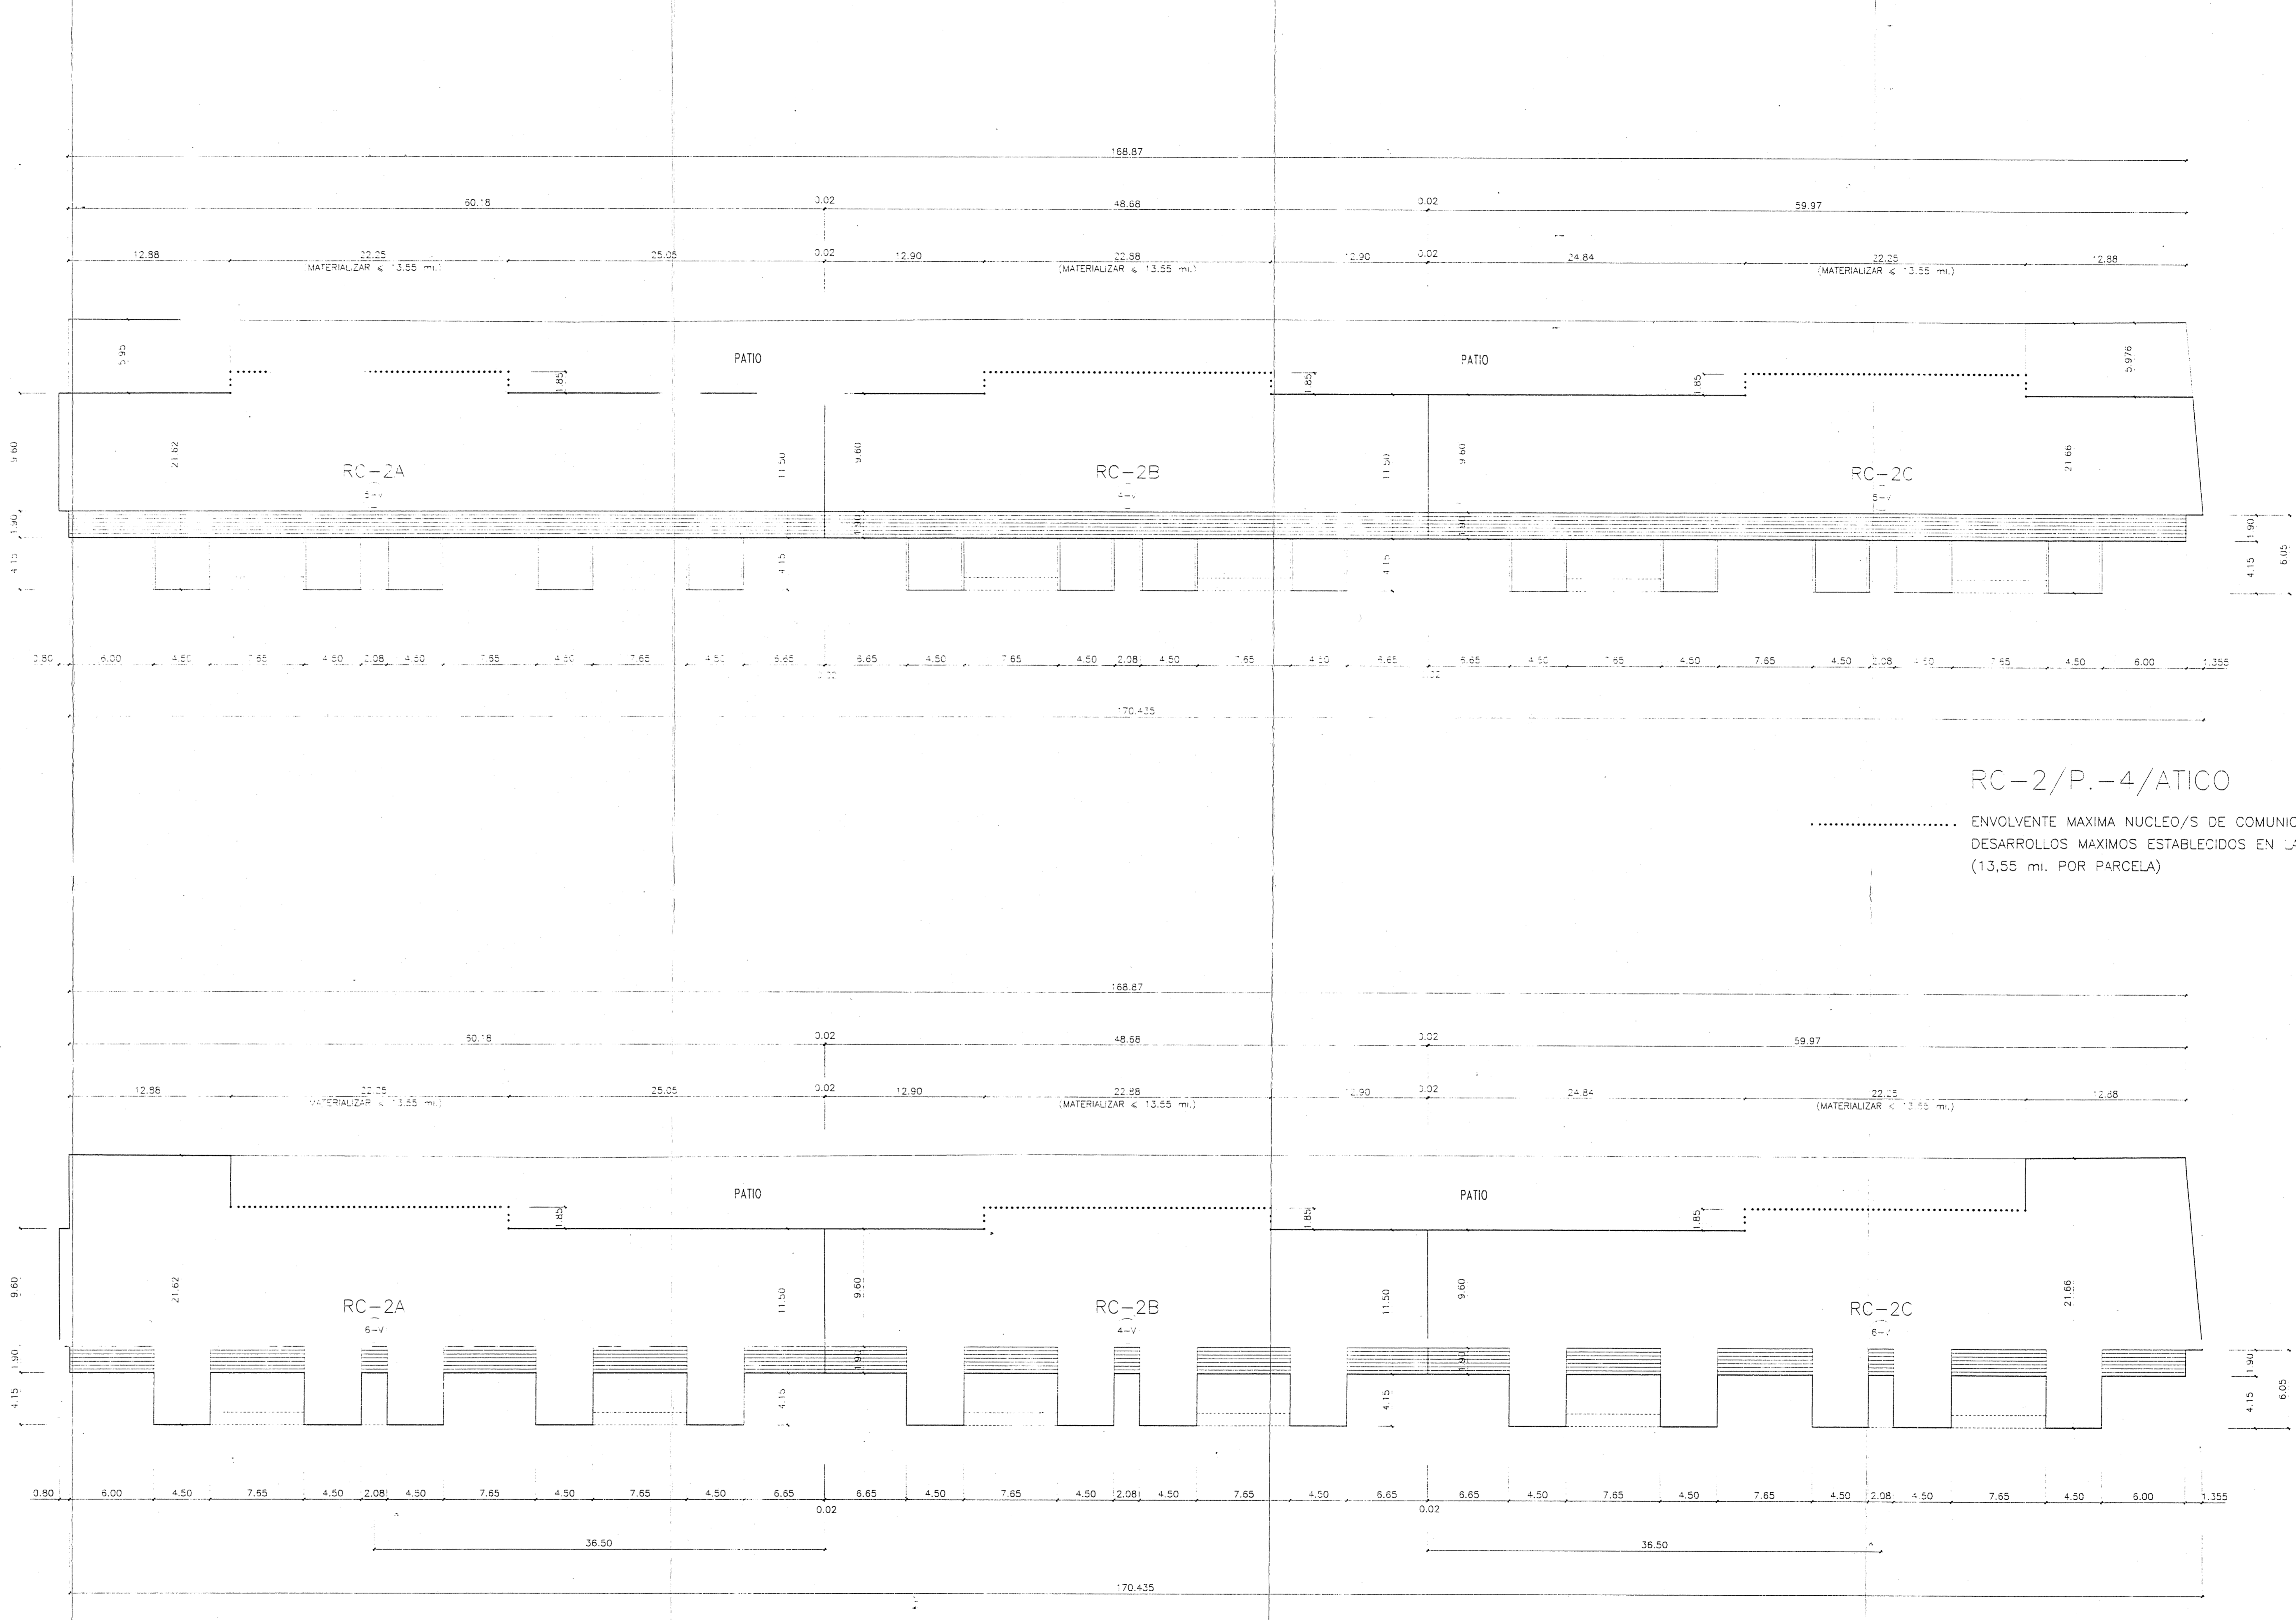

RC-2/P.-4/ATICO

RC-2/P.-1.2.3.


CUADRO DE SUPERFICIES									
PLANTAS	RC-1 (SUP. M ²)			RC-2 (SUP. M ²)			TOTAL	RC-1+RC-2	TOTAL
	RC-1A	RC-1B	TOTAL M ²	RC-2A	RC-2B	RC-2C			
P.B.	536	524	1.060	636	529	702	1.867	2.927	2.927
P-1	650	723	1.373	879	844	882	2.405	3.778	3.778
P-2	650	723	1.373	879	844	882	2.405	3.778	3.778
P-3	650	723	1.373	879	844	882	2.405	3.778	3.778
P-4/AT.	576	569	1.145	709	569	709	1.887	3.132	3.132
P.RC.	470	465	935	581	476	581	1.638	2.573	2.573
TOTAL M ²	3.532	3.727	7.259	4.563	3.506	4.638	12.707	19.966	19.966

CUADRO DE APROVECHAMIENTOS									
SOTANOS	RC-1 (SUP. M ²)			RC-2 (SUP. M ²)			TOTAL	RC-1+RC-2	TOTAL
	RC-1A	RC-1B	TOTAL M ²	RC-2A	RC-2B	RC-2C			
SOT.-1	938	912	1.850	1.148	926	1.142	3.216	5.066	5.066
SOT.-2	938	912	1.850	1.148	926	1.142	3.216	5.066	5.066
TOTAL M ²	1.876	1.824	3.700	2.296	1.852	2.284	6.432	10.132	10.132

CUADRO DE APARCAMIENTOS									
RC-1A	RC-1B	TOTAL M ²	RC-2A	RC-2B	RC-2C	TOTAL M ²	RC-1+RC-2	TOTAL	
									N. MAXIMO 56 PLAZAS.
N. MAXIMO 56 PLAZAS.	35 PLAZAS.	31 PLAZAS.	51 PLAZAS.	56 PLAZAS.	62 PLAZAS.	169 PLAZAS.	260 PLAZAS.	260 PLAZAS.	
N. MINIMO 31 PLAZAS.	35 PLAZAS.	66 PLAZAS.	43 PLAZAS.	31 PLAZAS.	44 PLAZAS.	118 PLAZAS.	184 PLAZAS.	184 PLAZAS.	

CUADRO DE APARCAMIENTOS									
RC-1A	RC-1B	TOTAL M ²	RC-2A	RC-2B	RC-2C	TOTAL M ²	RC-1+RC-2	TOTAL	
									N. MAXIMO 56 PLAZAS.
N. MAXIMO 56 PLAZAS.	35 PLAZAS.	31 PLAZAS.	51 PLAZAS.	56 PLAZAS.	62 PLAZAS.	169 PLAZAS.	260 PLAZAS.	260 PLAZAS.	
N. MINIMO 31 PLAZAS.	35 PLAZAS.	66 PLAZAS.	43 PLAZAS.	31 PLAZAS.	44 PLAZAS.	118 PLAZAS.	184 PLAZAS.	184 PLAZAS.	

ELEMENTOS VINCULANTES DE LA ORDENACION

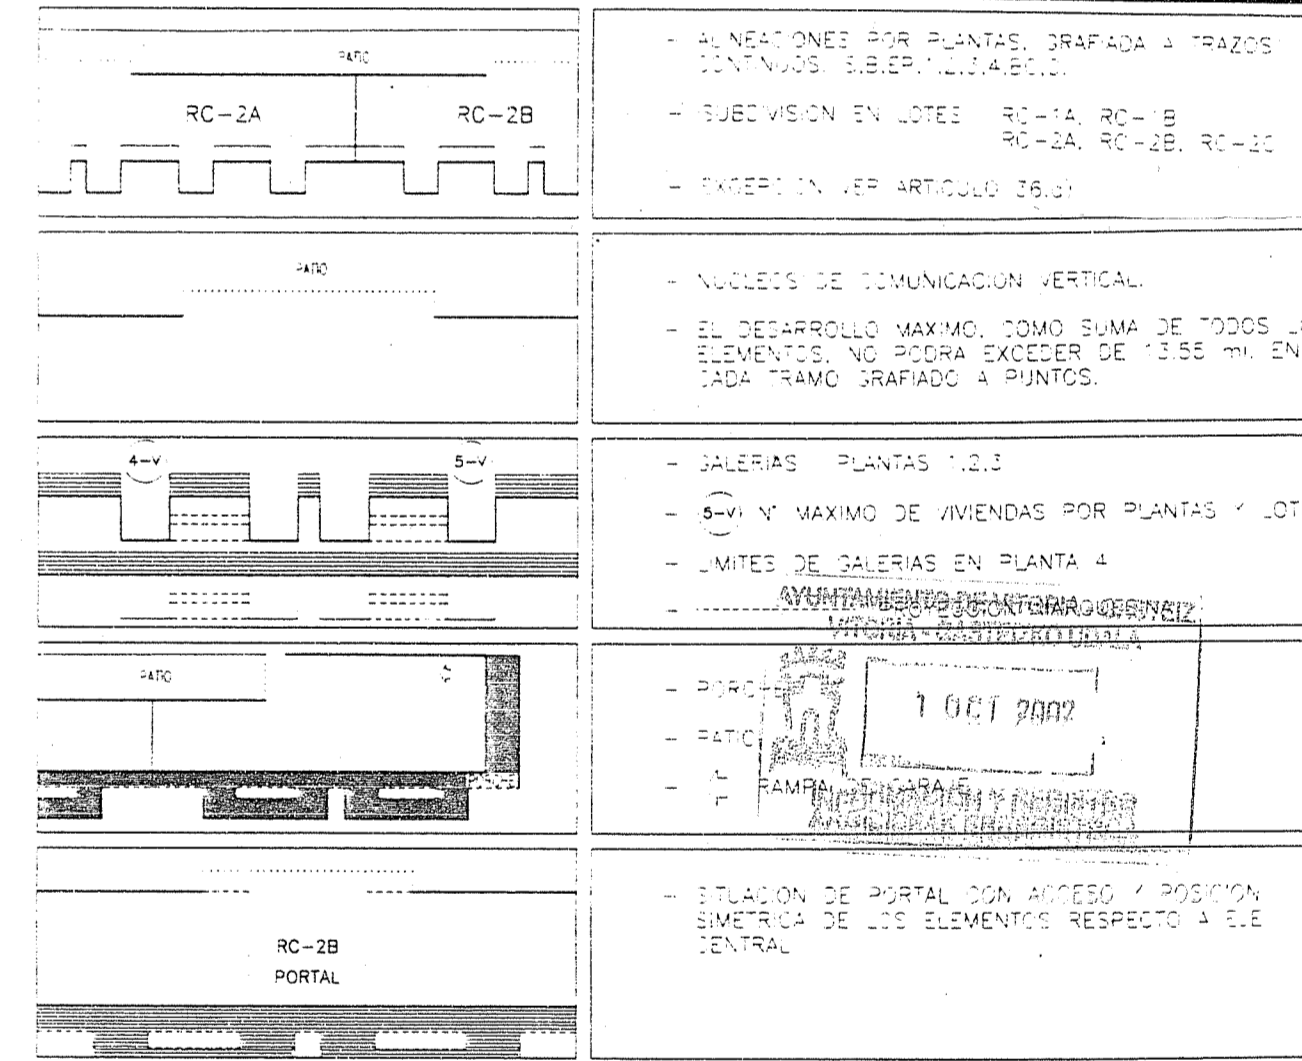

SERVICIO DE PLANEAMIENTO Y GESTION URBANISTICA
 VITORIA-GASTEIZ
 20 SEP 2002
 HIRINGINTZA ETAKO PLANEAMENDU ETA GESTIOARAKO ZERBITZUA
 VITORIA-GASTEIZ

PROYECTO: EDIFICIOS: MODIFICACION PLAN ESPECIAL DE REFORMA INTERIOR Nº5 - "FERROCARRIL".	FECHA: ESUNA: DICIEMBRE-96
SITUACION: EKUA: VITORIA - GASTEIZ	PLANO N.º: PLANU 2K.
EMPLAZAMIENTO: OKAMENDUA: RIOJA-COMANDANTE IZARDUY-MARQUES DE UROJIOU-CORAZONISTAS-SENDA-TRASERAS DE MANUEL IRADIER	P-3.2
PLANO: PLANUA: ESTADO PROYECTO: EDIFICIOS RESIDENCIALES (RC-1 y RC-2) PLANTAS :1'-2'-3' y 4'/ATICO	ESCALA: ESCALA: 1:250

José Felipe Sáez de Górdoa, Juan Carlos Sáez de Górdoa, Pedro Apalooza, Arquitectos