

COMUNICACIONES Y TRANSPORTE
GARRIO OINARRIZKO AZPIESTRUKTURA

- RED VIARIA INTERURBANA
- RED VIARIA URBANA
- REJES BIDEBARRU
- RED FERROCARRIL
- TRENBIDEA
- ESTACIONES TRANSPORTE
- GARRIO ESTACION
- AEROPUERTO
- AEROPORTUA
- ARELAS APARCAMIENTO
- ZONALDE PABUINGO
- APARCAMIENTO PUBLICO
- PABUINGO ORGORRO

ZONAS VERDES Y ESPACIOS LIBRES
ZONALDE BERDE ETA HUTSARTEAK

- PARKUES PERIFERICOS
- HIRIO PERIMETROAREN ZONALDE BERDE
- PARKUES URBANOS
- HIRIO ZONALDE BERDE
- ZONALDE BERDE ORGORRO
- ZONAS VERDES PUBLICAS
- ZONAS VERDES PRIVADAS CATALOGADAS O EN AMBITOS
- ZONALDE BERDE PRIVATUA
- ESPACIOS LIBRES DE USO PUBLICO
- ERABILITZUM ORGORO HUTSARTEAK

EQUIPAMIENTOS COMUNIARIOS
KOMUNITATEAREN ZAKO HORNITURAK

- EDUCATIVO
- HEZKORRO
- UNIBERTSITARIO
- UNIBERTSITATEA
- SANITARIO
- OSASUNALDEA
- ASISTENZIALDEA
- DEPORTIBO
- KIROLETZOKA
- KULTURAL
- ESKULTUR HORNIDURAN
- ESKALAKUOS
- ESKURTUMAK
- ADMINISTRACION Y SERVICIOS URBANOS
- ADMINISTRATIBA: ERABILITZUM SERBITZU TALIBAR
- DEFENSA Y PROTECCION CIUDADANA
- DEFENSA ETA HERRIAREN BARRUTUA
- RELIGIOSO
- RELIGIOBENA
- GENERICO
- RECOMENDADO
- RESERVADO

INFRAESTRUCTURAS Y GRANDES SERVICIOS
AZPIESTRUKTURA SERBITZU HANDIAK

- INFRAESTRUKTURAS BASICAS
- DIRAZITZU AZPIESTRUKTURA
- GRANDES SERVICIOS URBANOS
- OSASUNALDEA: ERABILITZUM
- CENTROS
- HILERRIAK

RESIDENCIAL
EGONLEKUKOIA

- COLECTIVA
- TALDEKO
- UNIFAMILIAR
- FAMILI BARRA
- ORDENANZA TIPO
- AGIBDU EREDA
- MANTENIMIENTO ORDENACION ACTUAL
- EGONDU ERABETARREN IRARURETA
- REGIMEN COMPATIBIL DE USOS

PRODUCTIVO
EMANKORRA

- INDUSTRIA
- INDUSTRIA
- TALLERES Y ALMACENES
- LANTZEGI ETA BILTORIAN


OR-
ORDENACION DE ARQUITECTOS

TERCIARIO
HIRUGARRIEN ERABILITZUM

- COMERCIO Y MERCADOS
- ERABILITZUM BALEBARRERAK
- OFICINAS Y BANCOS
- HOTELEK
- RESIDENCIAL KOMUNITARIAS
- HOTELEK ETA TALDEKO EGONLEKUA

DE VITORIA GASTEIZ
22 ENE. 1993
INFORMACION Y REGISTRO
ARQUIDEAK HARREKATEGIA

22 ENE. 1993
DELEGACION EN ALAVA

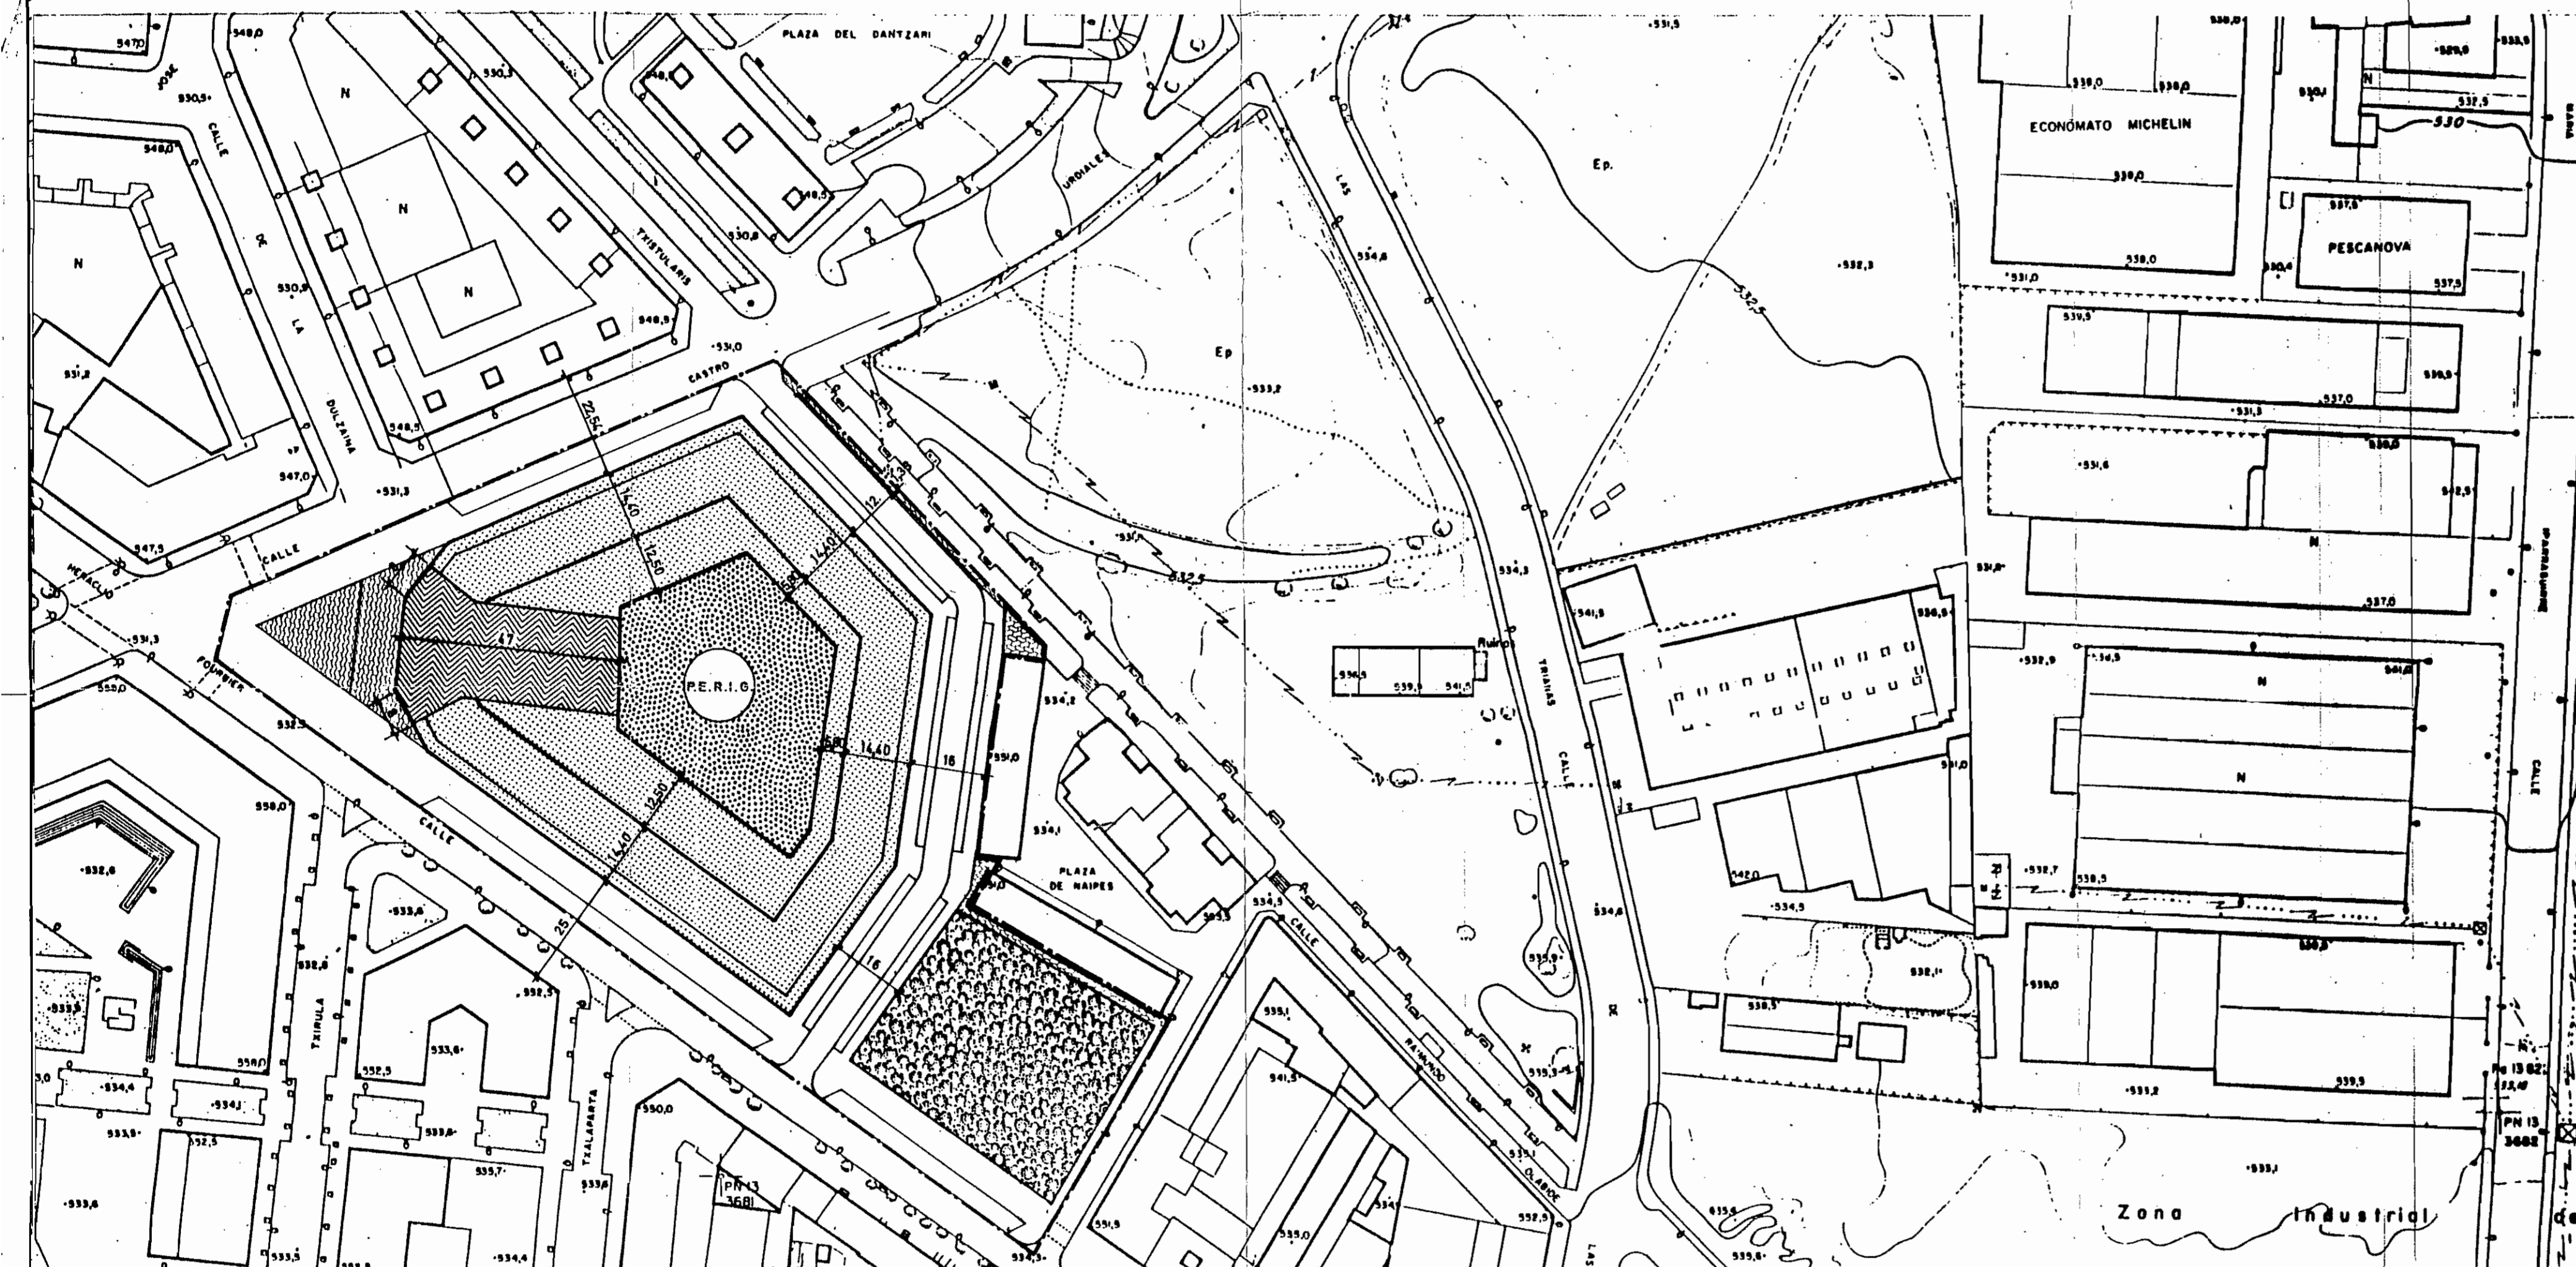

CATALOGO
BANDELEN

- PROTECCION INTEGRAL
- BANDE ORGORRA
- PROTECCION ESTRUCTURAL
- BANDE ORGORRUA
- REHABILITACION RENOVACION
- REHABILITACION RENOVACION CONSERVACION FACHADA
- REHABILITACION RENOVACION CONSERVACION FACHADA

POLIGONOS, UNIDADES ACTUACION Y SECTORES
INDUKALDI UNITATEAK

- VER PLANO B 3 4 AMBITOS ORDENACION Y GESTION
- VER PLANO B 3 4 ORDENAZIOTA ETA BARRUTIAK
- PERIMETRO URBANO DE LA CIUDAD
- BARRUTIAK HERRIAREN BARRUTIAK

IDENTIFICACION DEL AMBITO

- LIMITES AMBITO
- BARRUTIAK

UA
PERI

- UNIDAD ACTUACION
- REHABILITACION RENOVACION
- PLAN ESPECIAL DE REFORMA INTERIOR
- BARRUTIAK ERABILITZUM RENOVACION BARRUTIAK

Fecha	Nombre	EXPEDIENTE N°	ENRIQUE MARIHON ALAVA - ARQUITECTO -
Dibujado	18-1-93	J. MIGUEL	
Dibujado			3.107
Escala			- VITORIA -
1:1000	B-3-2-B	ALINEACIONES Y CALIFICACION PORMENORIZADA	LERROKETAK ETA KALIFIKAPEN ZEHAZTUTA
Fecha	Nombre	EXPEDIENTE N°	ENRIQUE MARIHON ALAVA - ARQUITECTO -
Dibujado	26-11-1992	J. MIGUEL	
Dibujado	18-1-1-1993		3.107
Escala			- VITORIA -
1:1000		PLAN ESPECIAL DE REFORMA INTERIOR	ALINEACIONES Y CALIFICACION PORMENORIZADA
		NUMERO 9 "FOURNIER"	PLANO Nº 5 - A