
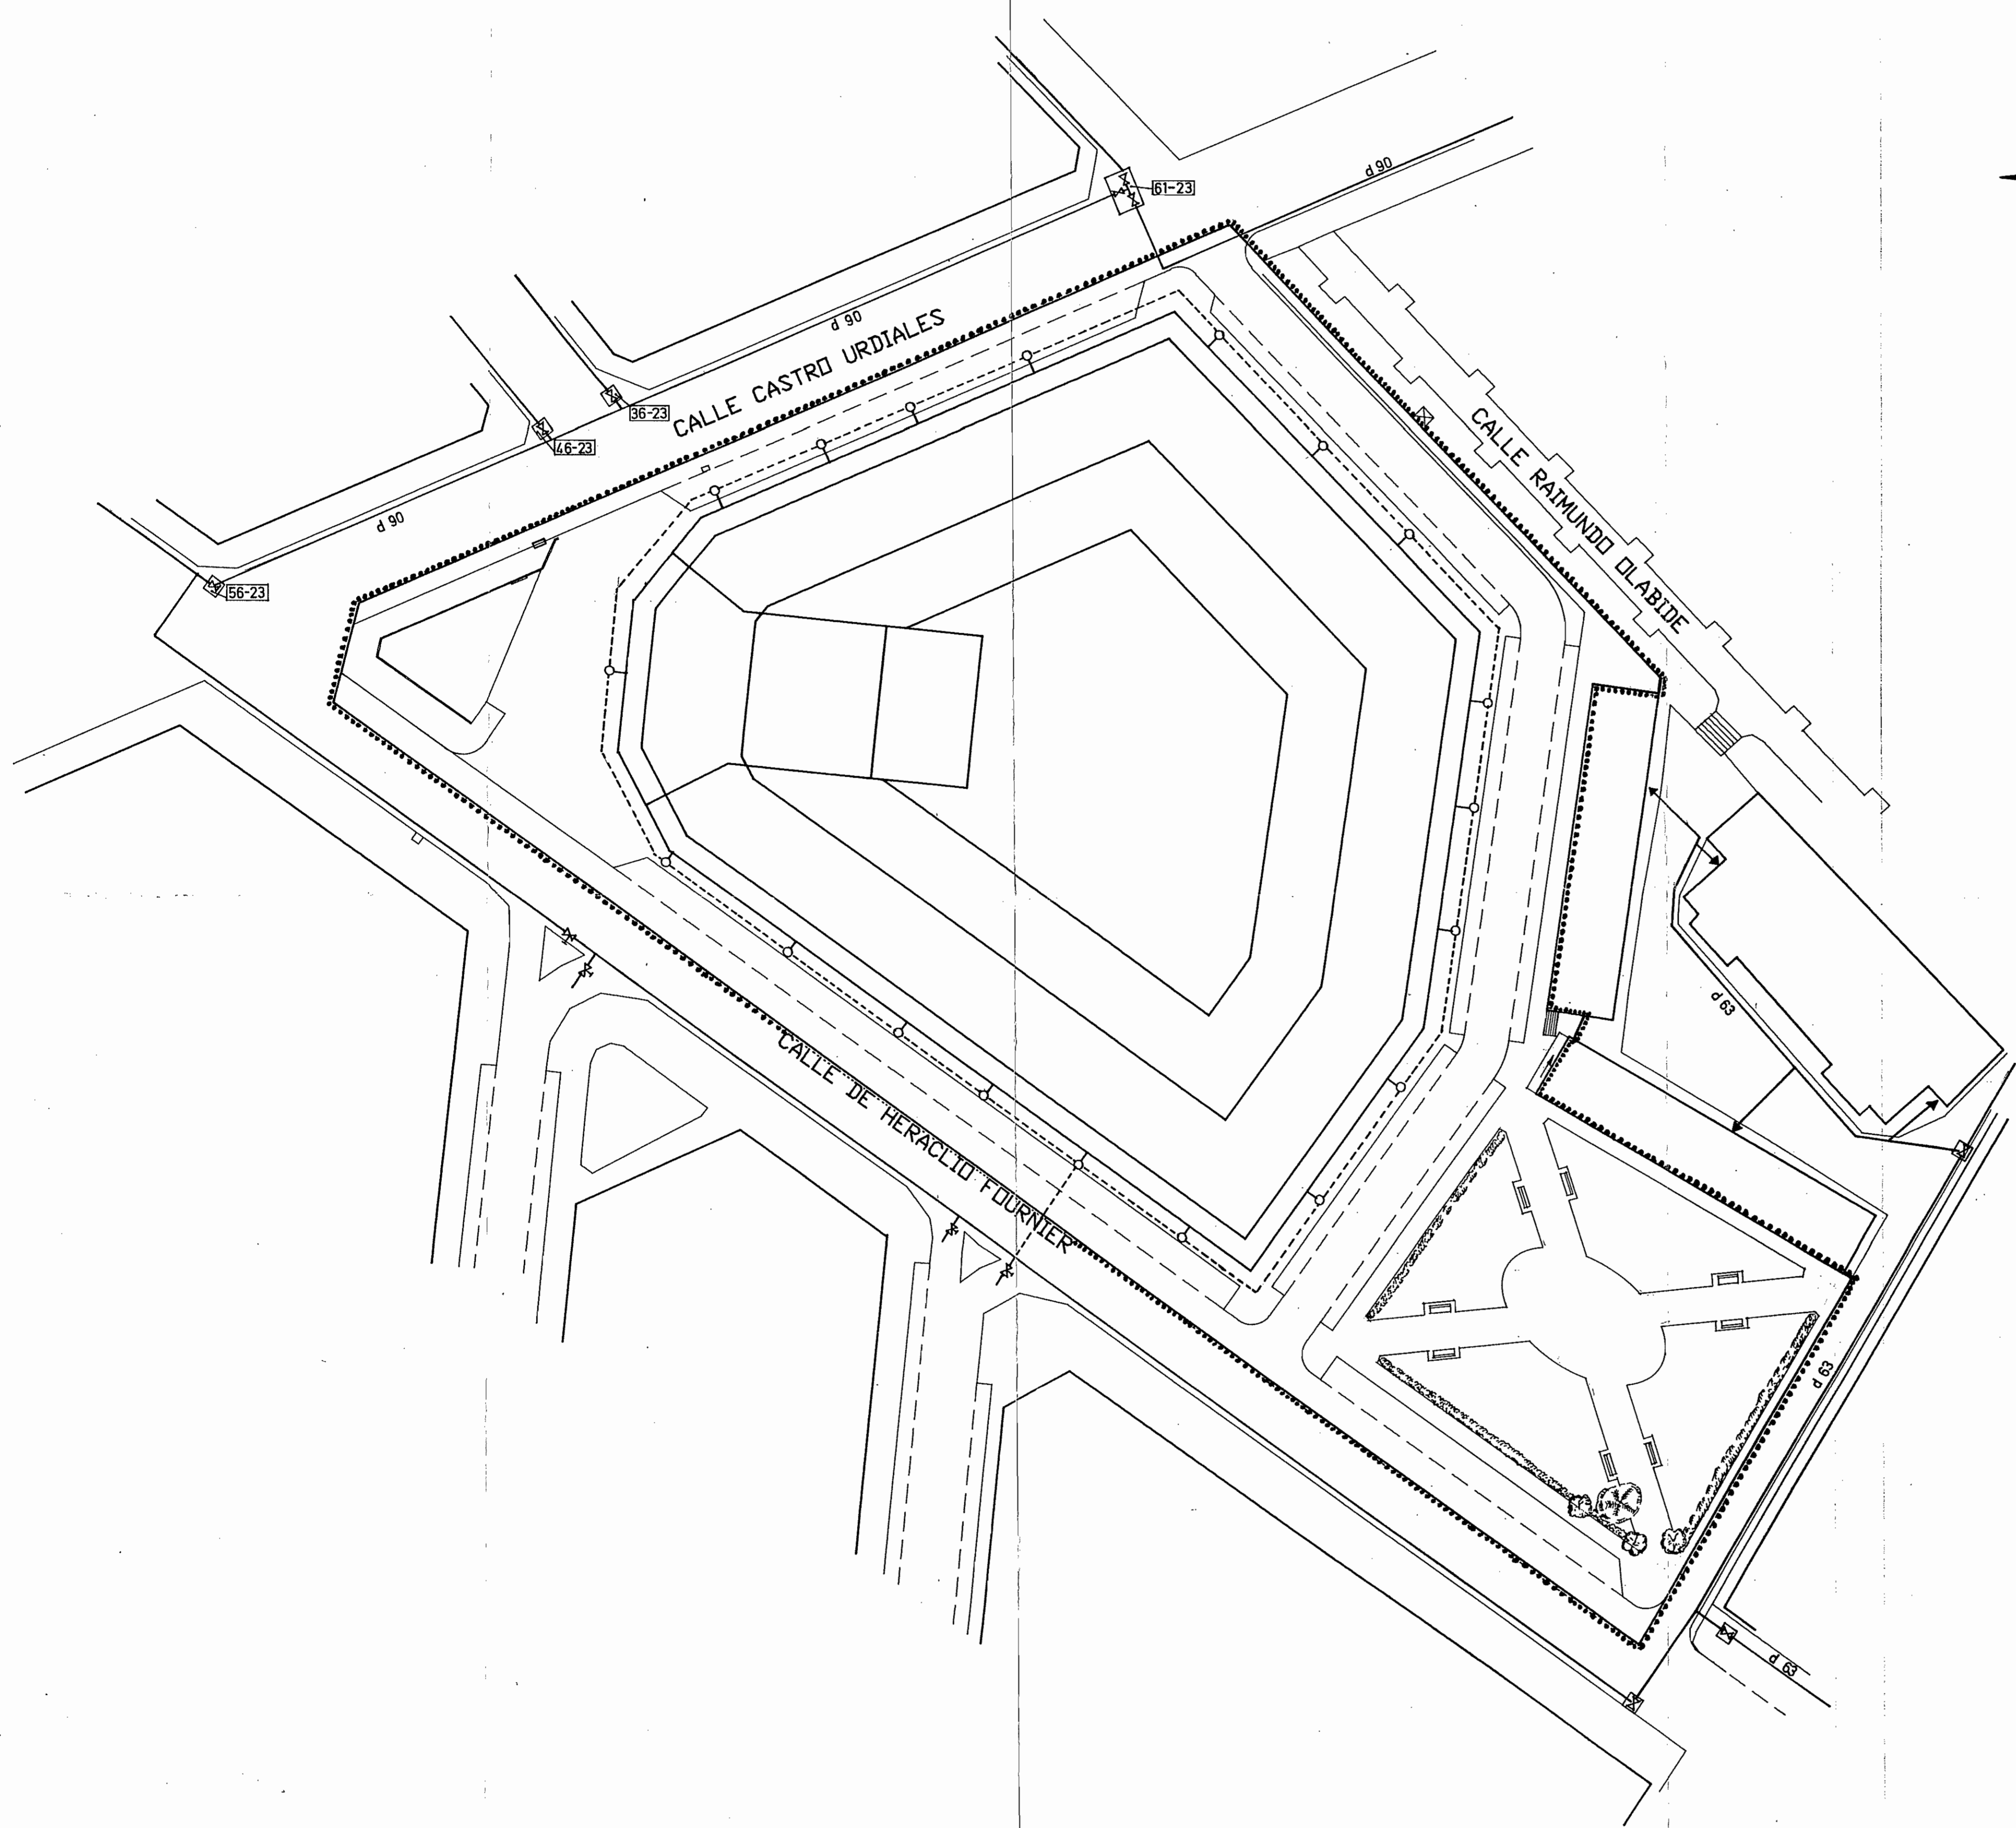


DE VITORIA GASTEIZ  
 22 ENE. 1993  
 INFORMACION Y REGISTRO  
 ARGIBIDEAK HARRE:

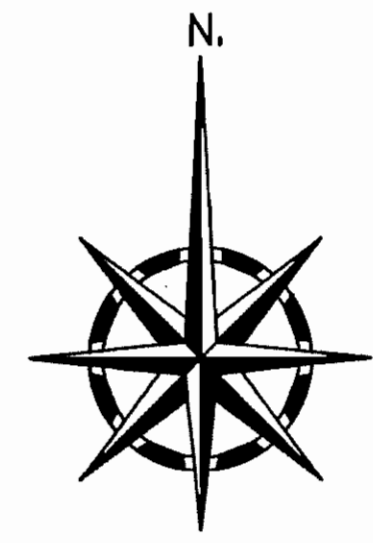

DE VITORIA GASTEIZ  
 22 ENE. 1993  
 INFORMACION Y REGISTRO  
 ARGIBIDEAK HARREHATEGIA

22 ENE. 1993  
 EL ARCHITECTO  
 DE VISADO  
*[Signature]*

**Signos convencionales**

- Red existente
- ☒ ..... Arqueta y llave de paso existente
- ⊕ ..... Llave de cierre existente
- ..... Toma de gas (proyecto)
- - - - - Red a construir

Fecha	Nombre	EXPEDIENTE Nº	ENRIQUE MARIMÓN ALAVA - ARQUITECTO-
Dibujado 24-11-1992	J.MIGUEL	3.107	<i>[Signature]</i>
Dibujado 18-1-1993	" "		
Escalas	PLAN ESPECIAL DE REFORMA INTERIOR NUMERO 9 "FOURNIER"		ESQUEMA INST. GAS NATURAL PLANO Nº 14
1:500			