
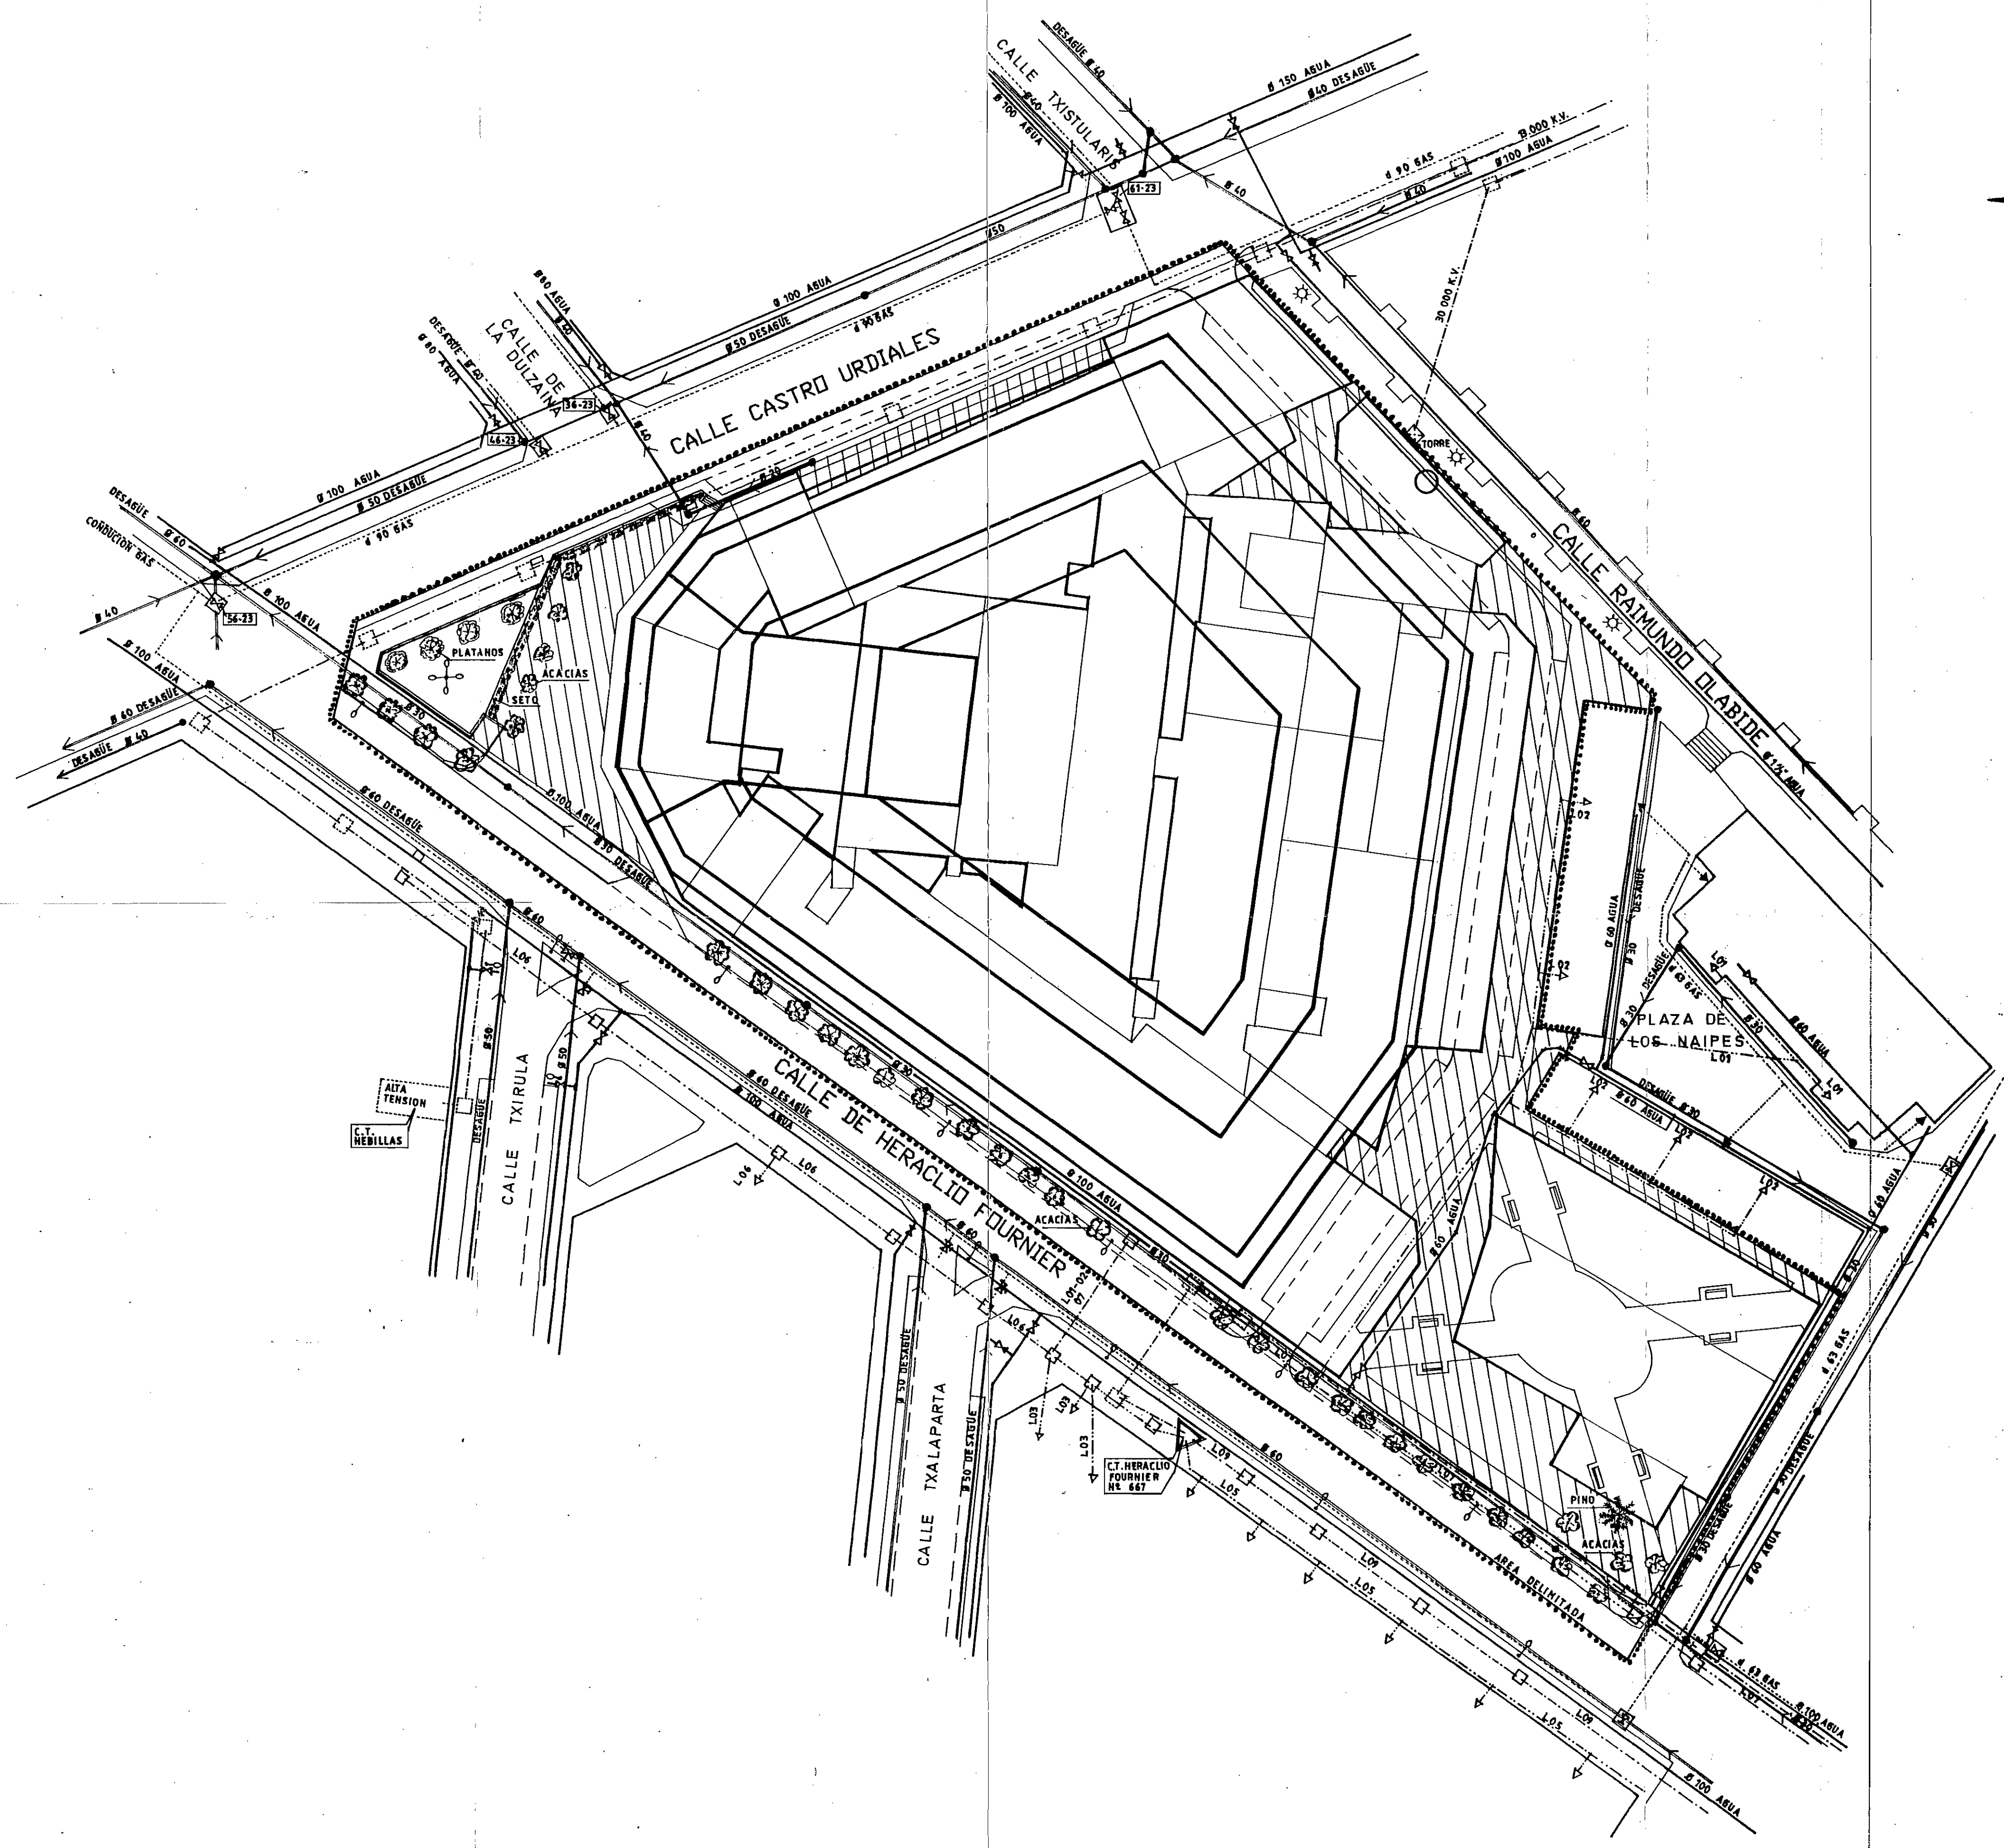


VITORIA-GASTEIZ  
 22 ENE. 1993  
 INFORMACION Y REGISTRO  
 ARGIBIDEAK-HARRERATEGIA

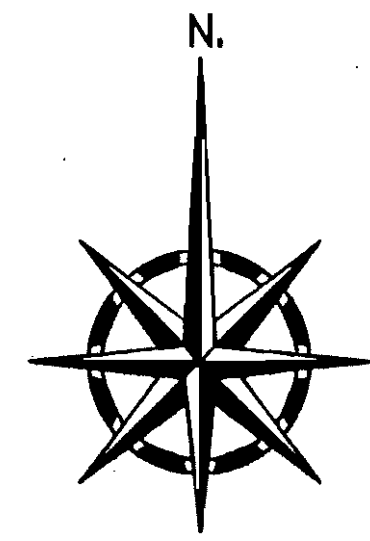

Signos convencionales (infraestructura)

- VEGETACION (árboles)
- ILUMINACION (farolas)
- TUBERIA DESAGUE
- ARQUETA Y CONDUCCION DE GAS
- CONDUCCION DE AGUA
- INST. ALTA TENSION
- INST. BAJA TENSION
- DELIMITACION
- ZONAS LIBRES PRIVADAS

VITORIA-GASTEIZ  
 22 ENE. 1993  
 INFORMACION Y REGISTRO  
 ARGIBIDEAK-HARRERATEGIA

Fecha	Nombre	EXPEDIENTE Nº	ENRIQUE MARIMON ALAVA - ARQUITECTO-
24.11.1992	J.MIQUEL	3.107	
10.1.1993			
Escalas	PLAN ESPECIAL DE REFORMA INTERIOR NUMERO 9 "FOURNIER"		SUPERPOSICION
1:500			PLANO Nº 15