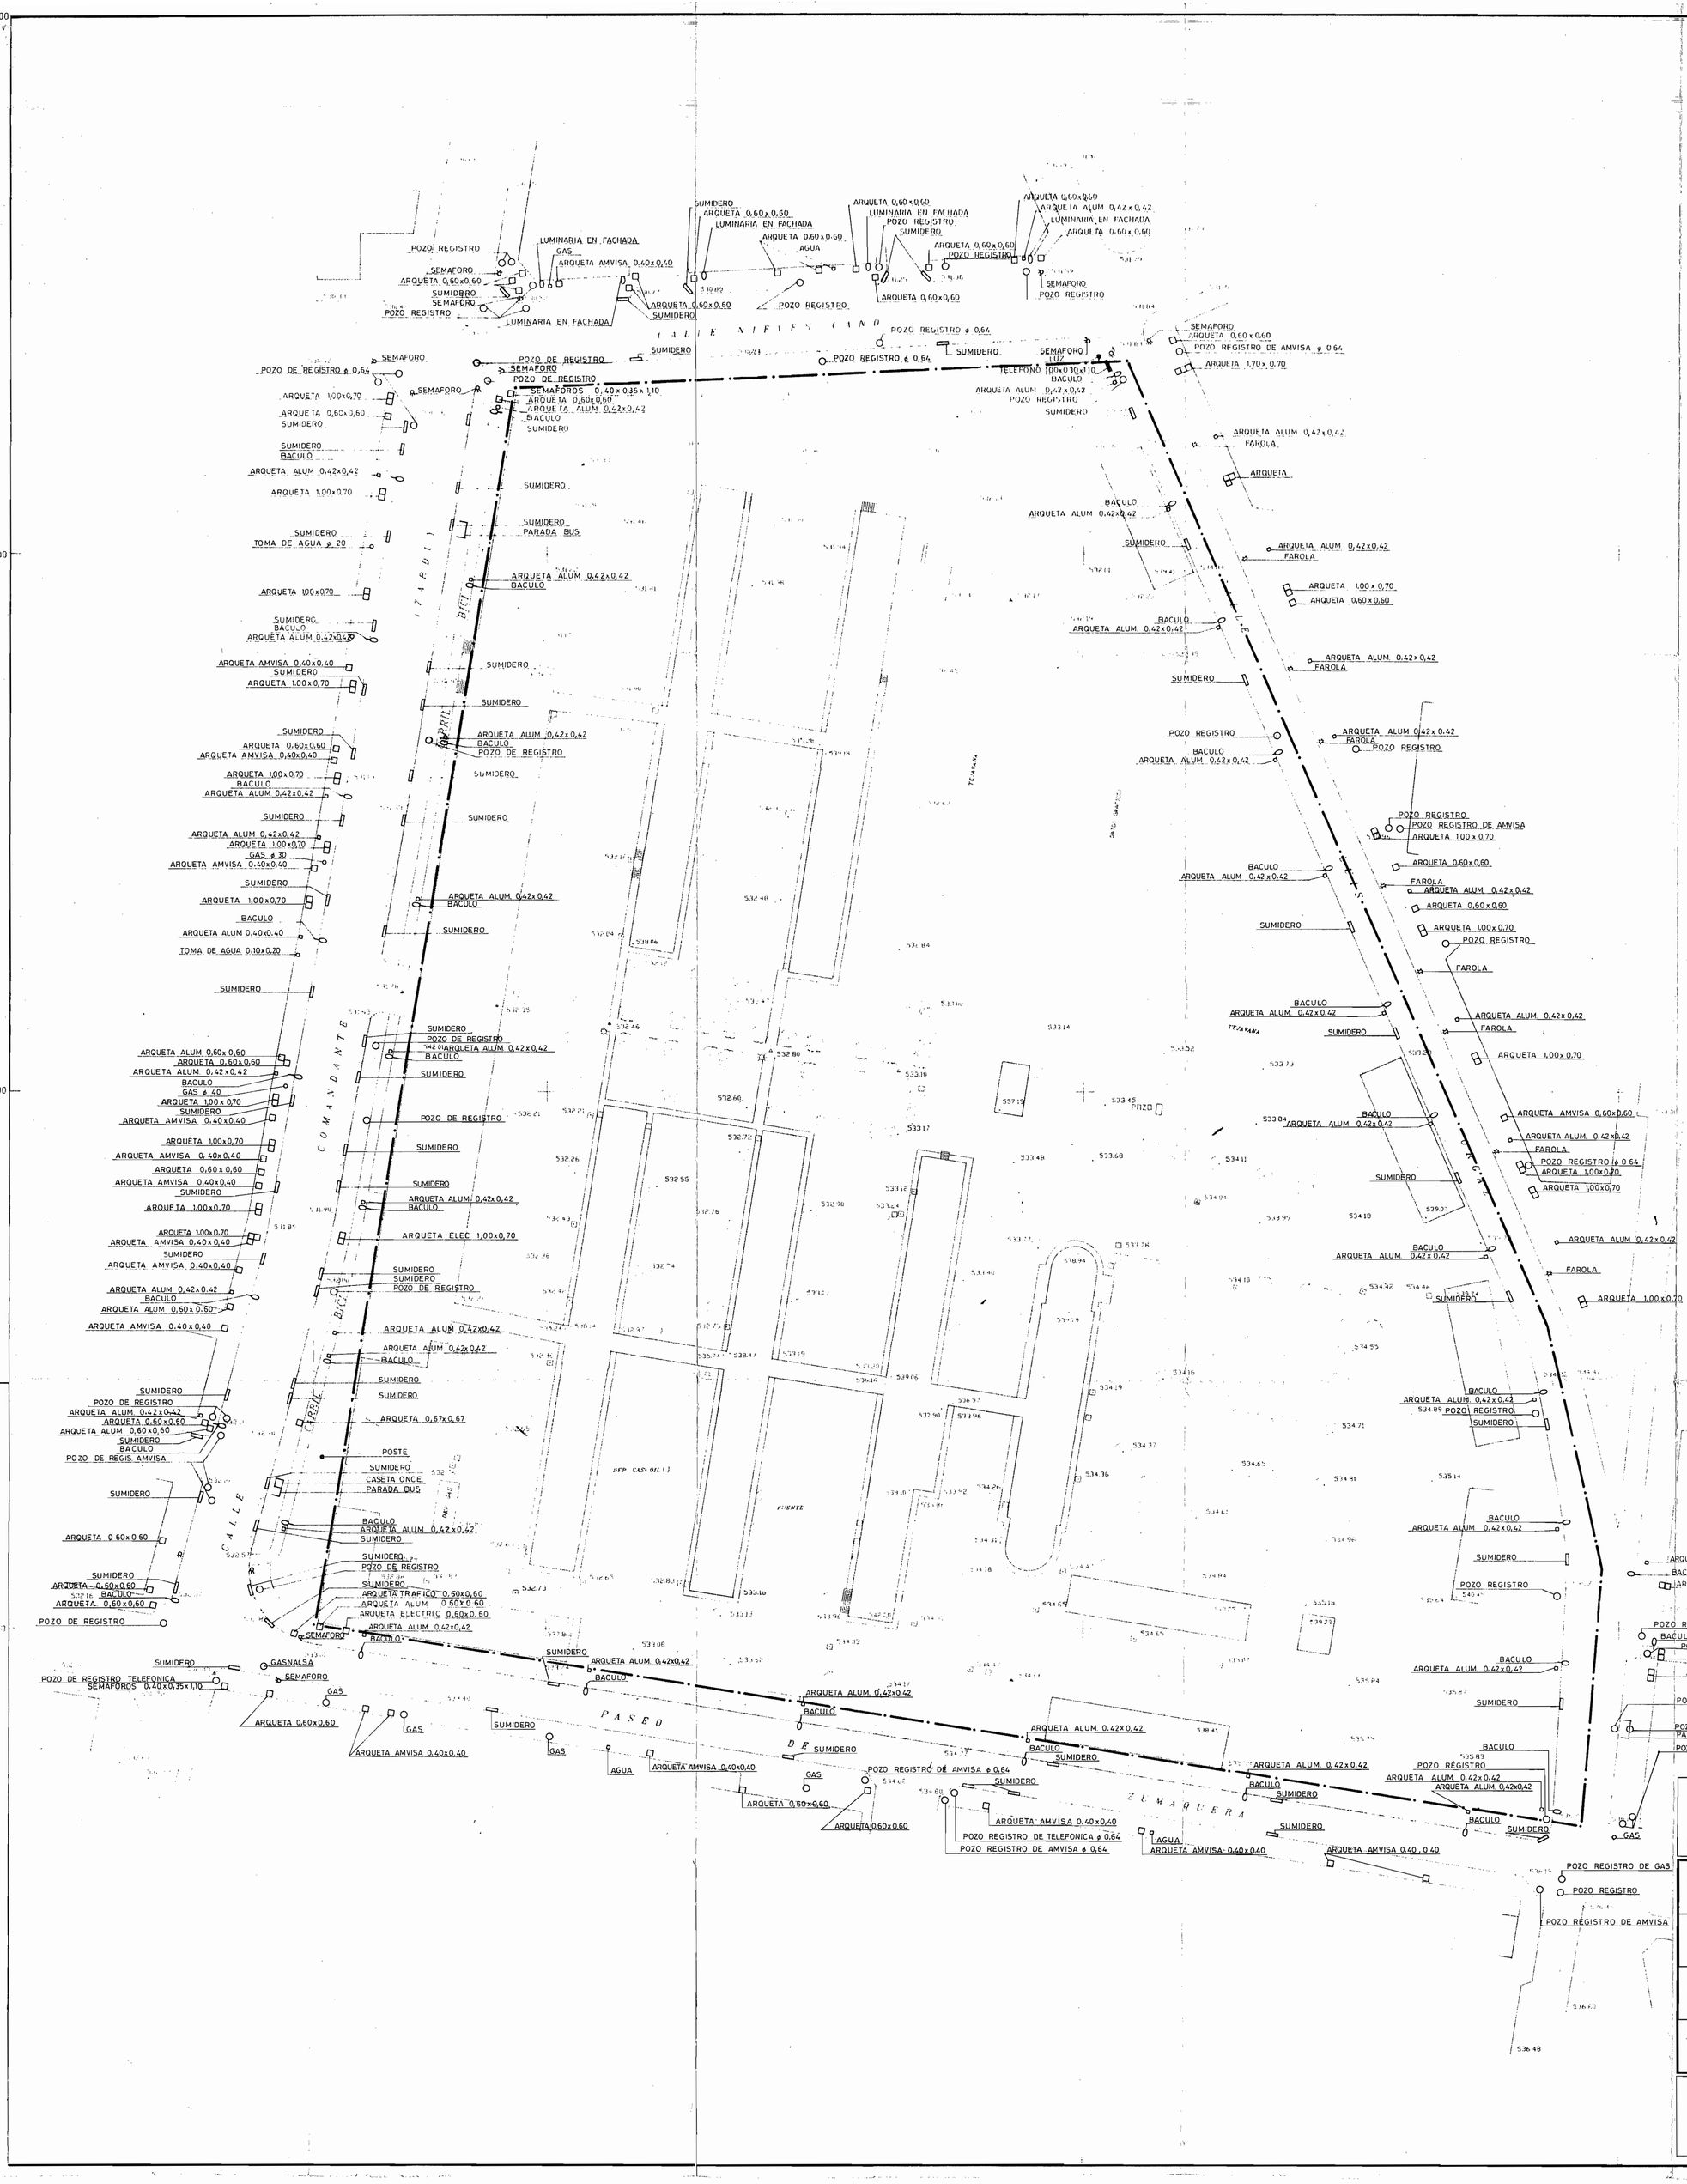

DILIGENCIA - Para hacer constar que este plano integra la Documentación de Planeamiento del (a) "Especial "Manzana Hosp. Mil. Vitoria"

aprobado con carácter inicial
por Acuerdo de l. Pleno
adoptado el día 15-11-93
y publicado el Boletín 18-12-93
en Vitoria-Gasteiz, a 29-5-92

EL ARQUITECTO DE URBANISMO — EL JEFE DEL NEGOCIADO DE URBANISMO

aprobado con carácter provisional
por Acuerdo de l. Pleno
adoptado el día 27-8-92
y publicado el
en Vitoria-Gasteiz, a 29-5-92

EL ARQUITECTO DE URBANISMO — EL JEFE DEL NEGOCIADO DE URBANISMO

aprobado con carácter definitivo
por Acuerdo de l. Ayuntamiento Pleno
adoptado el día D.E. 20/15-5-92
y publicado el
en Vitoria-Gasteiz, a 29-5-92

Pleno de 15-5-92

AYUNTAMIENTO DE VITORIA-GASTEIZ.
NEGOCIADO DE URBANISMO.

VITORIA-GASTEIZKO UDALA
HIRIGINTZ EREMUA.

PROYECTO: EGITASMOA:	PLAN ESPECIAL "MANZANA DEL HOSPITAL MILITAR"	FECHA: EGUNA: MARZO - 91
SITUACION: LEKUA:	VITORIA-GASTEIZ	PLANO Nº PLANU ZEKA I-4
EMPLAZAMIENTO: KOKAMENDUA:	C/ NIEVES CANO, Pª ZUMAQUERA, C/ LUIS ORGAZ Y C/ COMANDANTE IZARDUY	
PLANO: PLANUA:	ESTADO ACTUAL MOBILIARIO URBANO	ESCALA: ESKALA: 1:500

ARQUITECTO: EDUARDO TABUENCA DE LA PEÑA — ARKITEKTOA