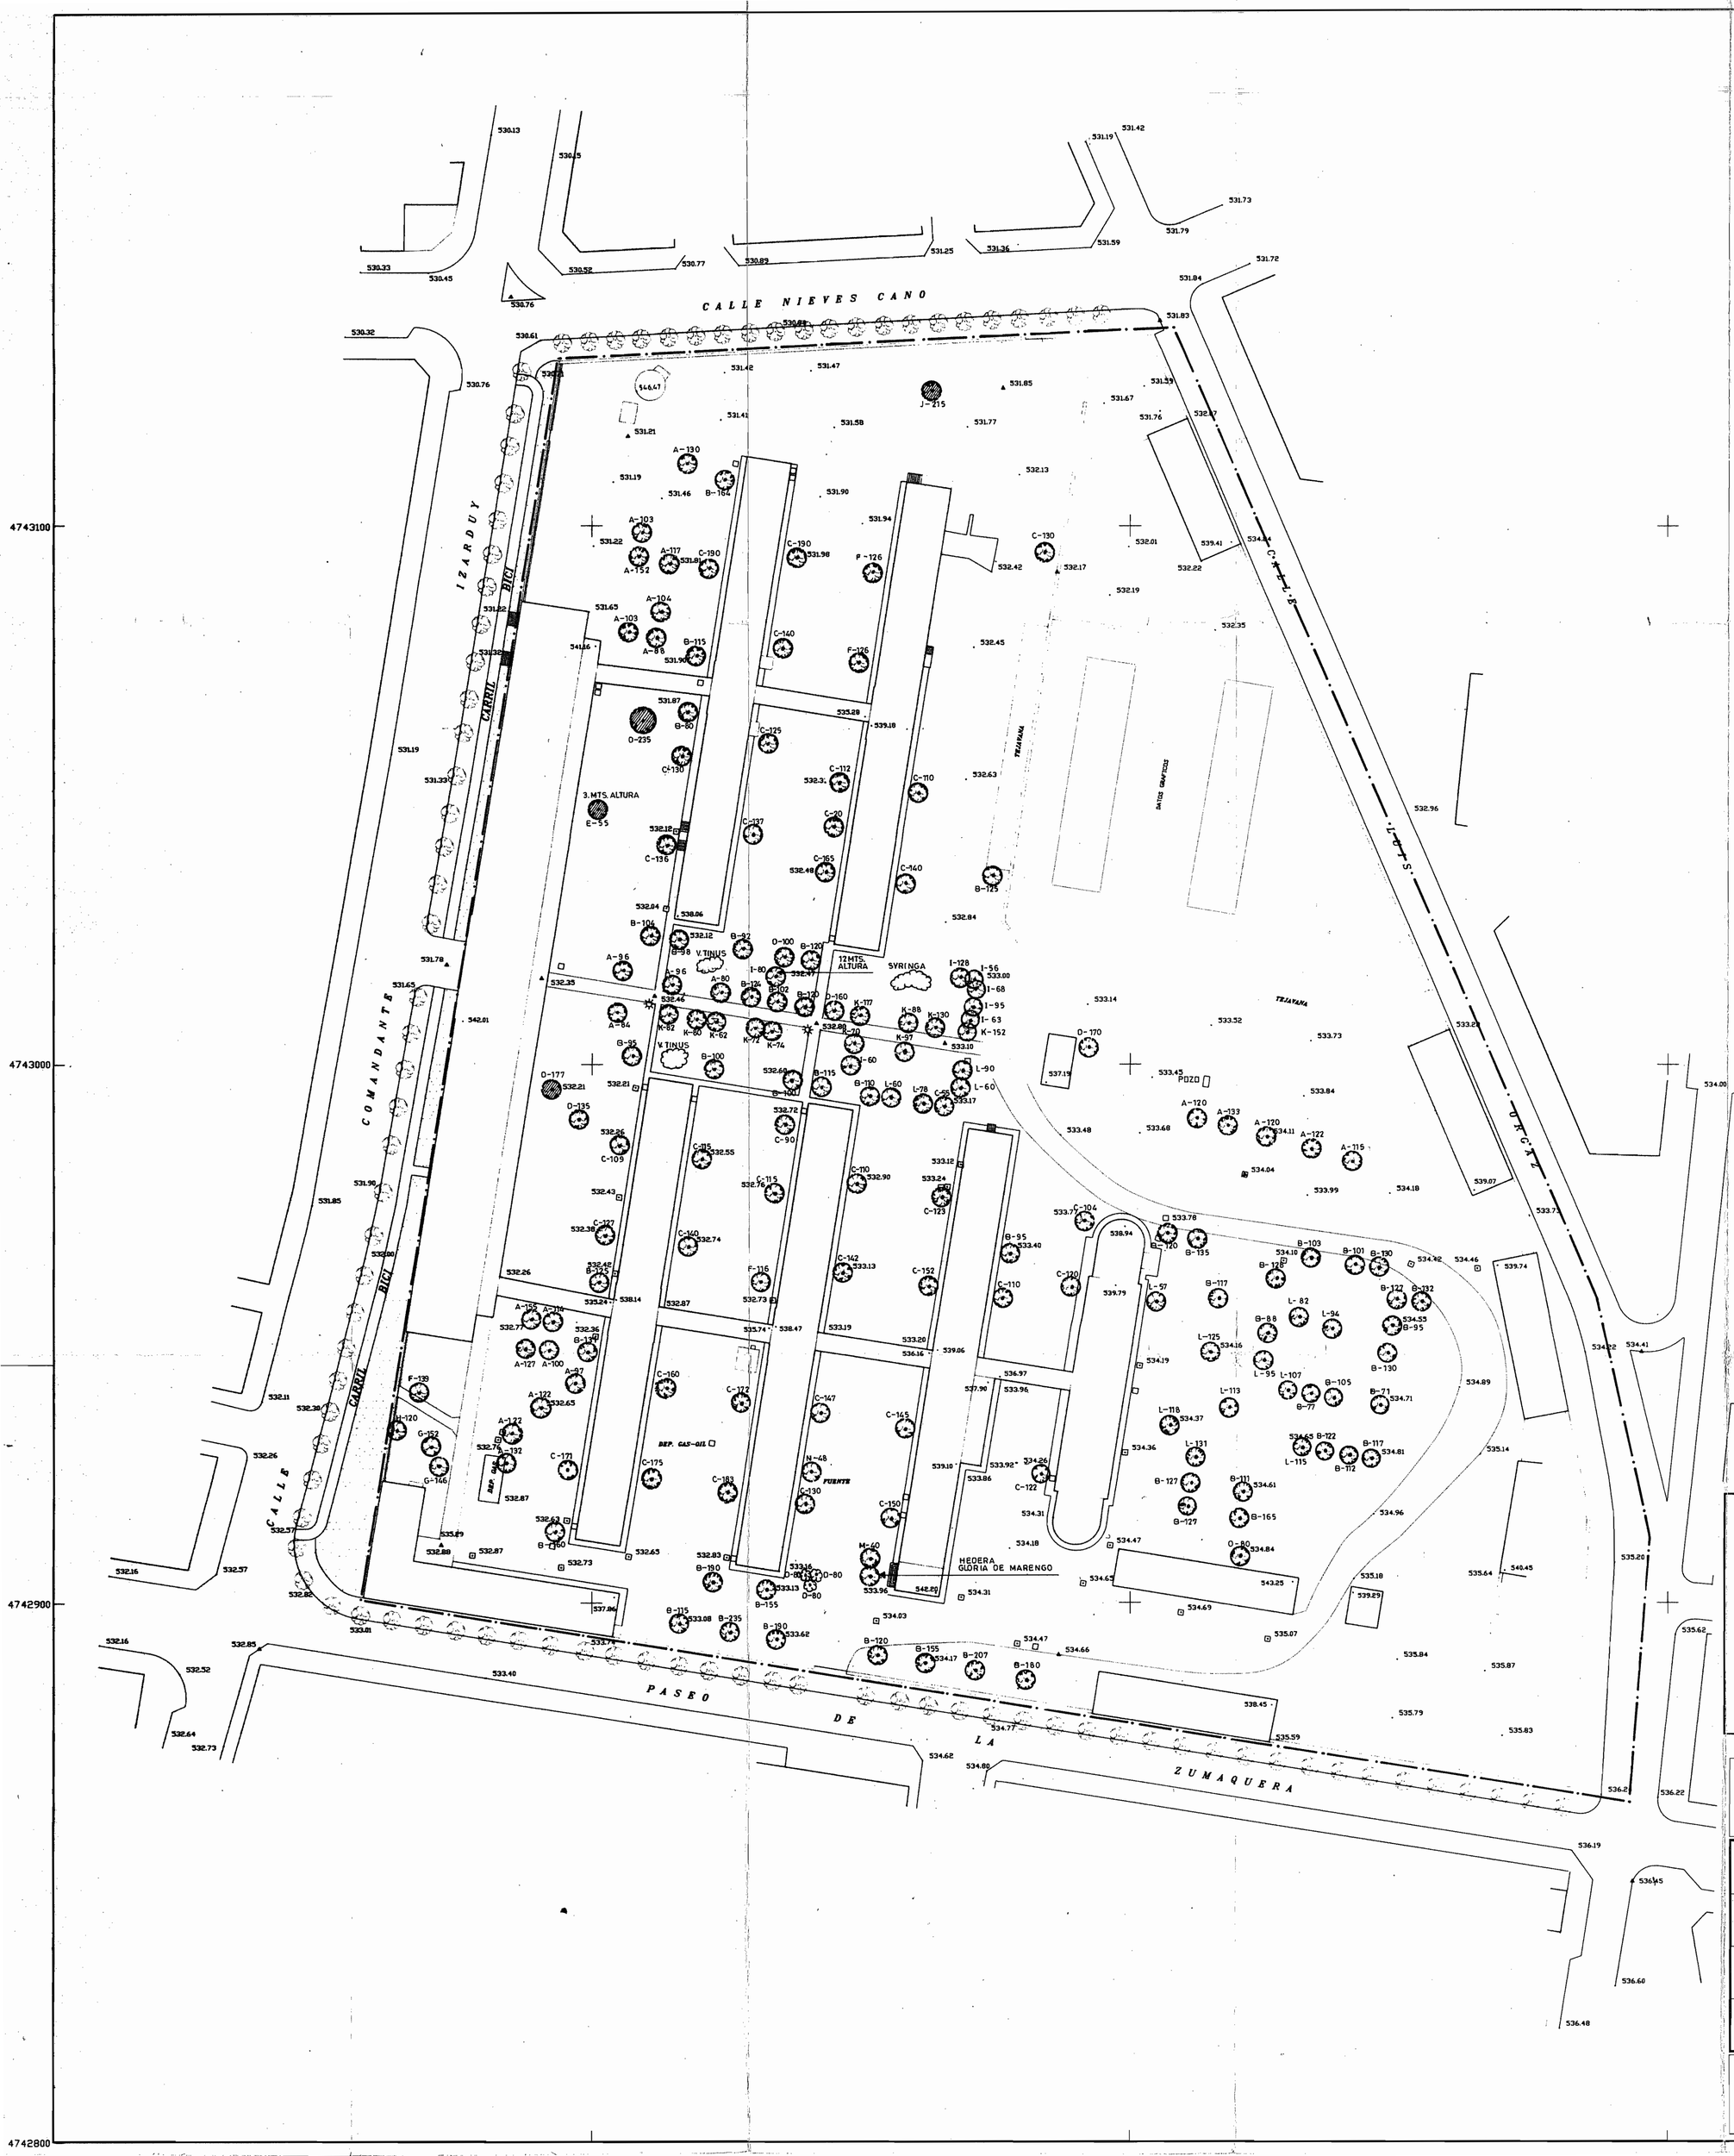

DIVISIONES - Para hacer constar que este plano integra la Documentación de Planeamiento del (a) Plan Especial "Manzana Hospital Militar"

aprobado con carácter inicial
por Acuerdo de l. Pleno
adoptado el día 15-11-91
y publicado el BOTHA: 18-12-91
en Vitoria-Gasteiz, a 29-5-92

EL ARQUITECTO DE URBANISMO — EL JEFE DEL NEGOCIADO DE URBANISMO

aprobado con carácter provisional
por Acuerdo de l. PLENO
adoptado el día 21-2-92
y publicado el
en Vitoria-Gasteiz, a 29-5-92

EL ARQUITECTO DE URBANISMO — EL JEFE DEL NEGOCIADO DE URBANISMO

aprobado con carácter definitivo
por Acuerdo de l. C. Diputados
adoptado el día D.F. 201/8-4-92
y publicado el
en Vitoria-Gasteiz, a 29-5-92

Plen 15-5-92

EL ARQUITECTO

RELACION DE PLANTAS

- (A) ROBINIA PSEUDOACACIA
- (B) AESCULUS HIPPOCASTANUM
- (C) PLATANUS ORIENTIALIS
- (D) CERCIS SILIQUASTRUM
- (E) TRACHYCARPUS FORTUNEI
- (F) TILIA PLATYPHILLA
- (G) ACER PSEUDOPLATANUS
- (H) SAMBUCUS NIGRA
- (I) PICEA ABIES
- (J) FRAXINUS EXCELSIOR
- (K) MORUS ALBA
- (L) PINUS PINEA
- (M) CUPRESSUS SEMPERVIRENS
- (N) LIGUSTRUM JAPONICA
- (O) PRUNUS DOMESTICA

CALIDAD MAXIMA DE LA PLANTA (A CONSERVAR)

CALIDAD NORMAL DE LA PLANTA (A CONSERVAR)

NOTA

- EXISTEN ARBUSTOS NO SEÑALADOS EN PLANO A RECUPERAR

VICTORIA HAEC EST QUAE VINCIT — AYUNTAMIENTO DE VITORIA GASTEIZ KO UDALA

SERVICIO DE VIALIDAD BIDEGINTZA

PROYECTO: EGITASMOA

PLANO: PLANUA: JARDINERIA ACTUAL

ESCALA: ESKALA 1:500

INGENIERO DE CAMINOS: JESUS MARCOS EGIDO BIDE INJENIARIA

PLANO Nº: PLANU ZKIA.

FECHA: EGUNA I-1.991

INGENIERO TECNICO: INJENIARI TEKNIKARIA

AYUNTAMIENTO DE VITORIA-GASTEIZ. — VITORIA-GASTEIZKO UDALA

NEGOCIADO DE URBANISMO. — HIRIGINTZ EREMUA.

PROYECTO: EGITASMOA:	PLAN ESPECIAL "MANZANA DEL HOSPITAL MILITAR"	FECHA: EGUNA: MARZO - 91
SITUACION: LEKUA:	VITORIA-GASTEIZ	PLANO Nº PLANU ZEKA I-5
EMPLAZAMIENTO: KOKAMENDUA:	C/ NIEVES CANO, Pº ZUMAQUERA, C/ LUIS ORGAZ Y C/ COMANDANTE IZARDUY	
PLANO: PLANUA:	ESTADO ACTUAL JARDINERIA	ESCALA: ESKALA: 1:500

ARQUITECTO: EDUARDO TABUENCA DE LA PEÑA — ARKITEKTOA