


RED DE TELECOMUNICACIONES

	RED DE COMUNICACIONES EXISTENTE
	RED DE COMUNICACIONES A RETIRAR
	RED DE COMUNICACIONES PROYECTADA
	ARQUETA TIPO H
	ARQUETA TIPO M Y ACOMETIDA A PARCELAS
	PEDESTAL PARA ARMARIO DE DISTRIBUCION



RED DE GAS NATURAL

	RED DE GAS NATURAL EXISTENTE
	RED PROYECTADA PEMD 0110 mm
	RED PROYECTADA PEMD 090 mm
	RED PROYECTADA PEMD 063 mm
	REDUCCION CONCENTRICA
	VALVULA DE LINEA / DERIVACION
	CAP

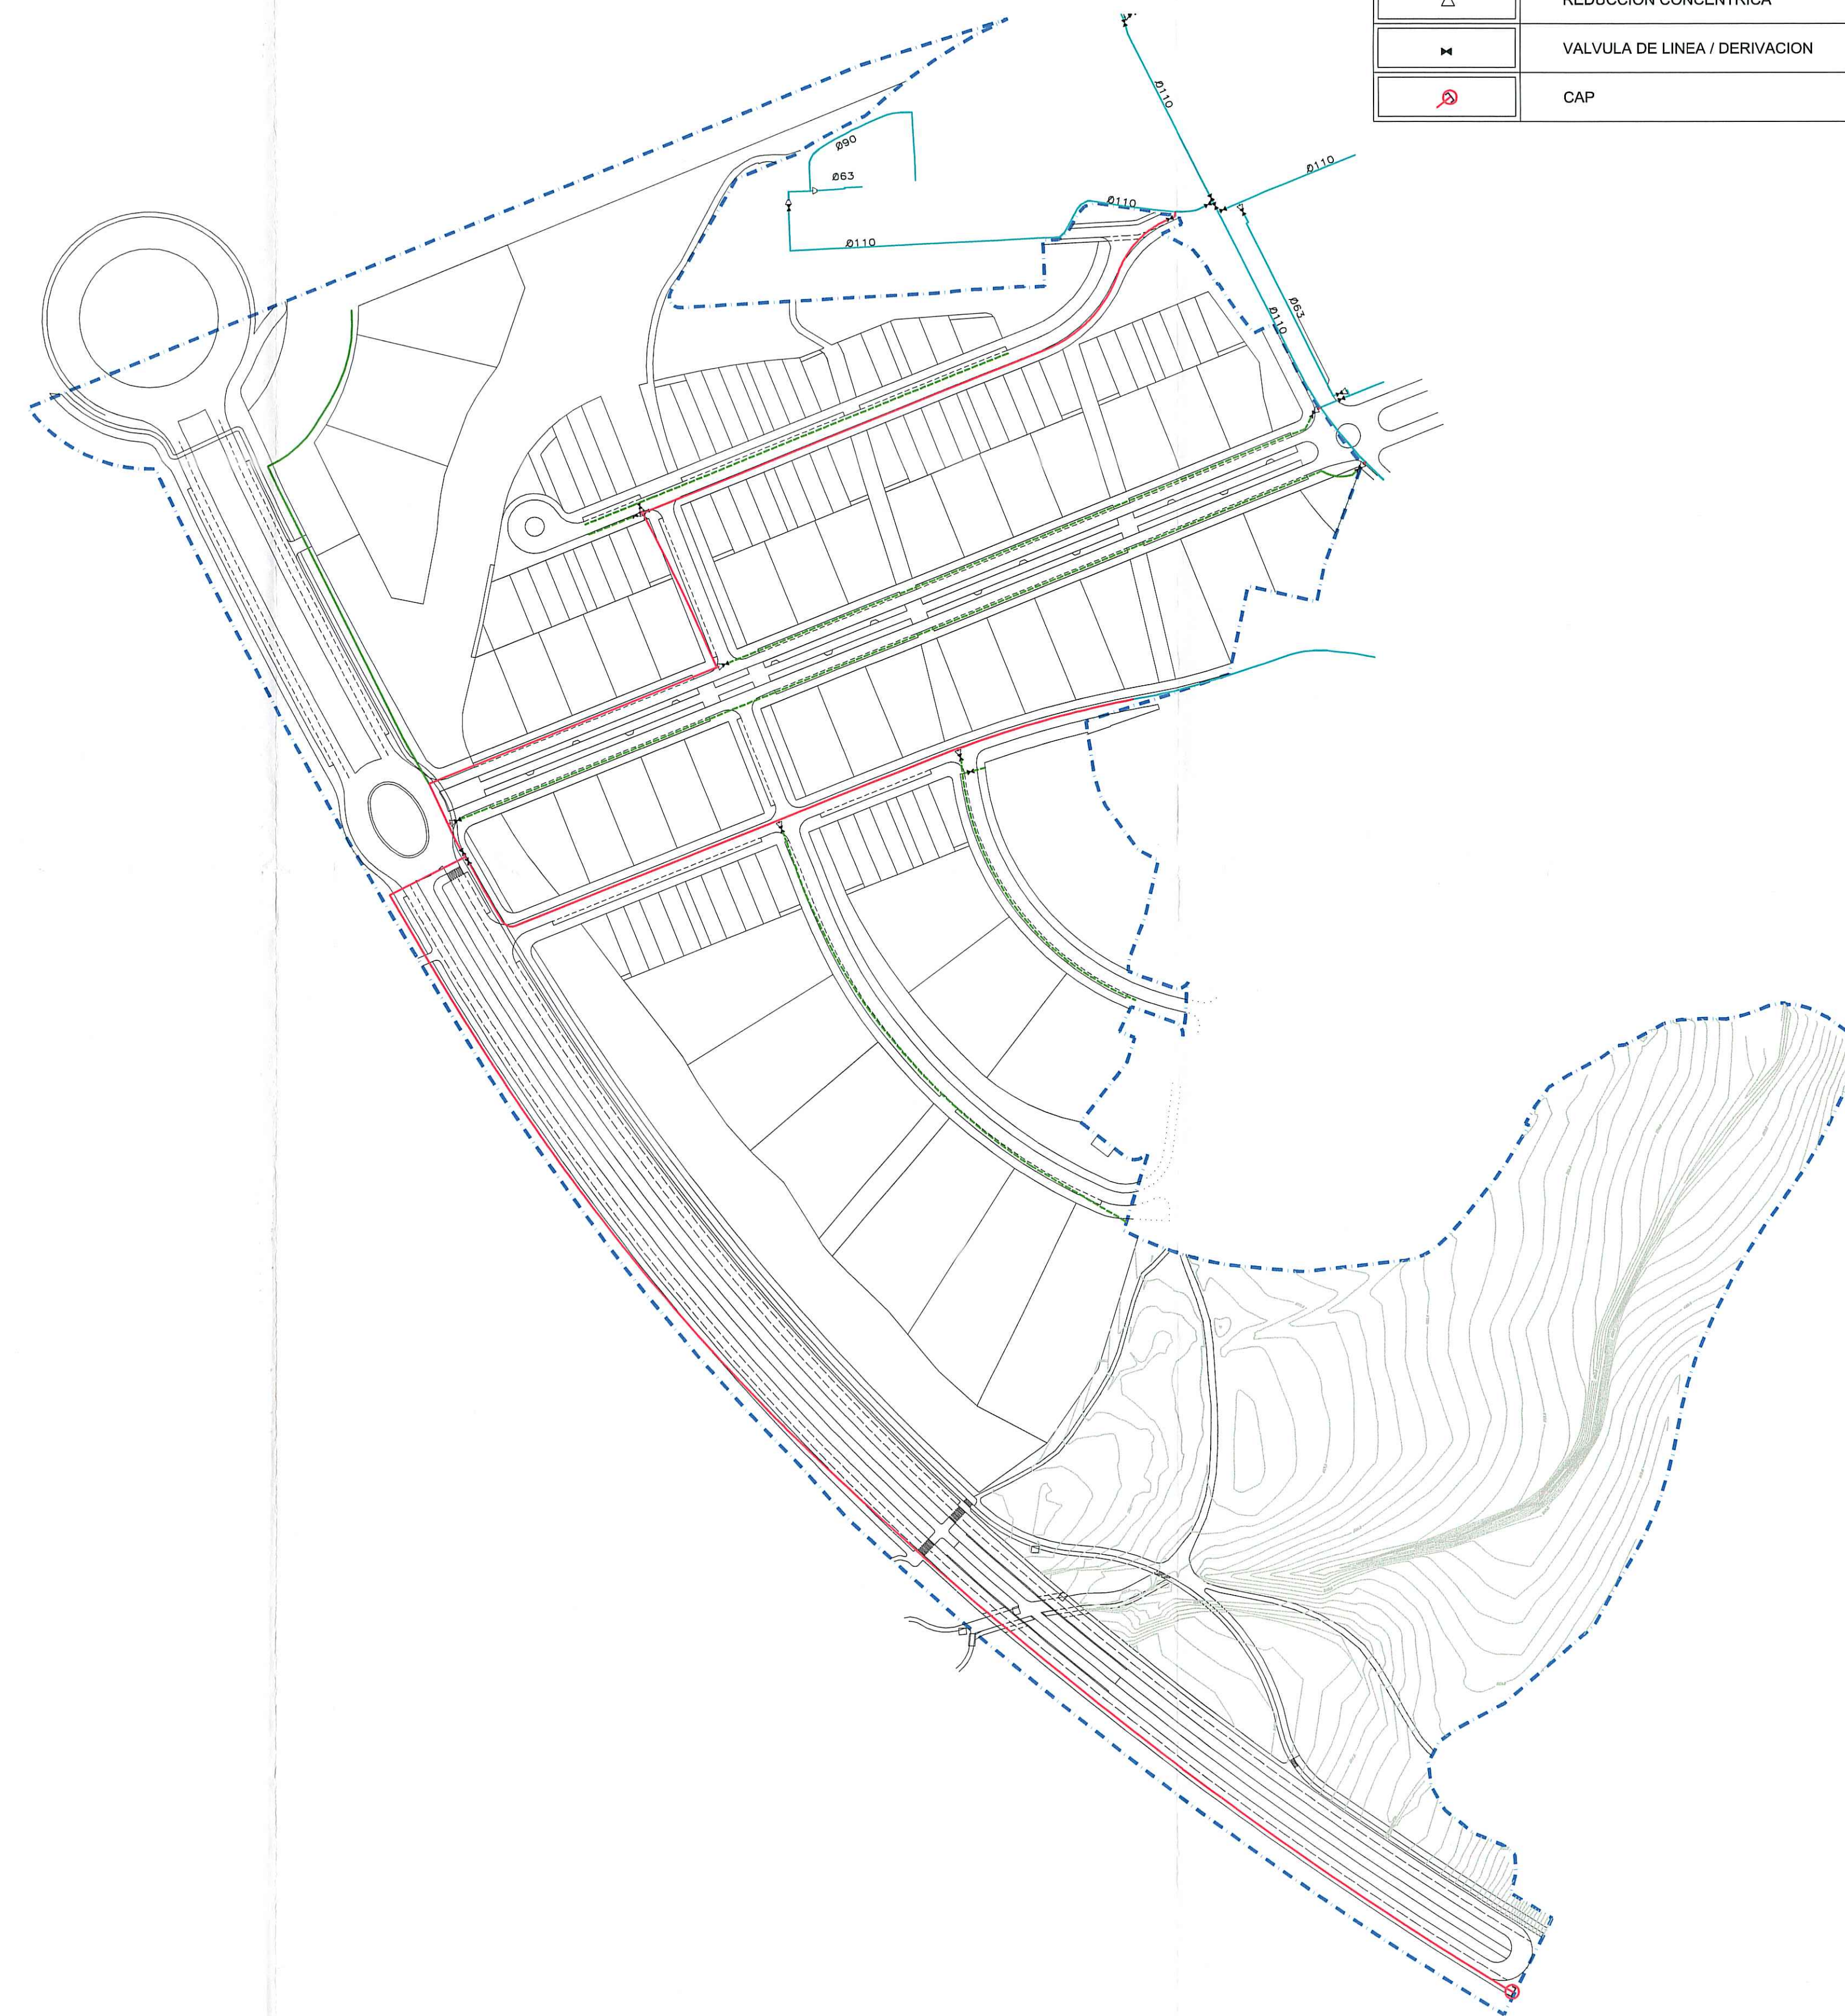

LIMITE DEL SECTOR S-16



1º ENE 2003
INFORMACION Y REGISTRO
ARQUITECTONICO

U-1

PLAN PARCIAL DE ORDENACION URBANA
"EL BOSQUE DE ARMENTIA"
SECTOR 16 ARMENTIA OESTE
VITORIA-GASTEIZ

PLANO	ESQUEMA REDES INFRAESTRUCTURAS DE TELECOMUNICACIONES Y GAS NATURAL	PLANUA
ESCALA	1:2.000	ESKALA
PROPIETARIO	ASOCIACION DE PROPIETARIOS DEL SECTOR Nº16	JABEA
FECHA	DICIEMBRE 2.002	DATA
ARQUITECTOS		ARKITEKTOAK
ANGEL LUIS BELLIDO BOTELLA	JUAN ADRIAN BUENO AGERO	PABLO CARRETÓN GIL