
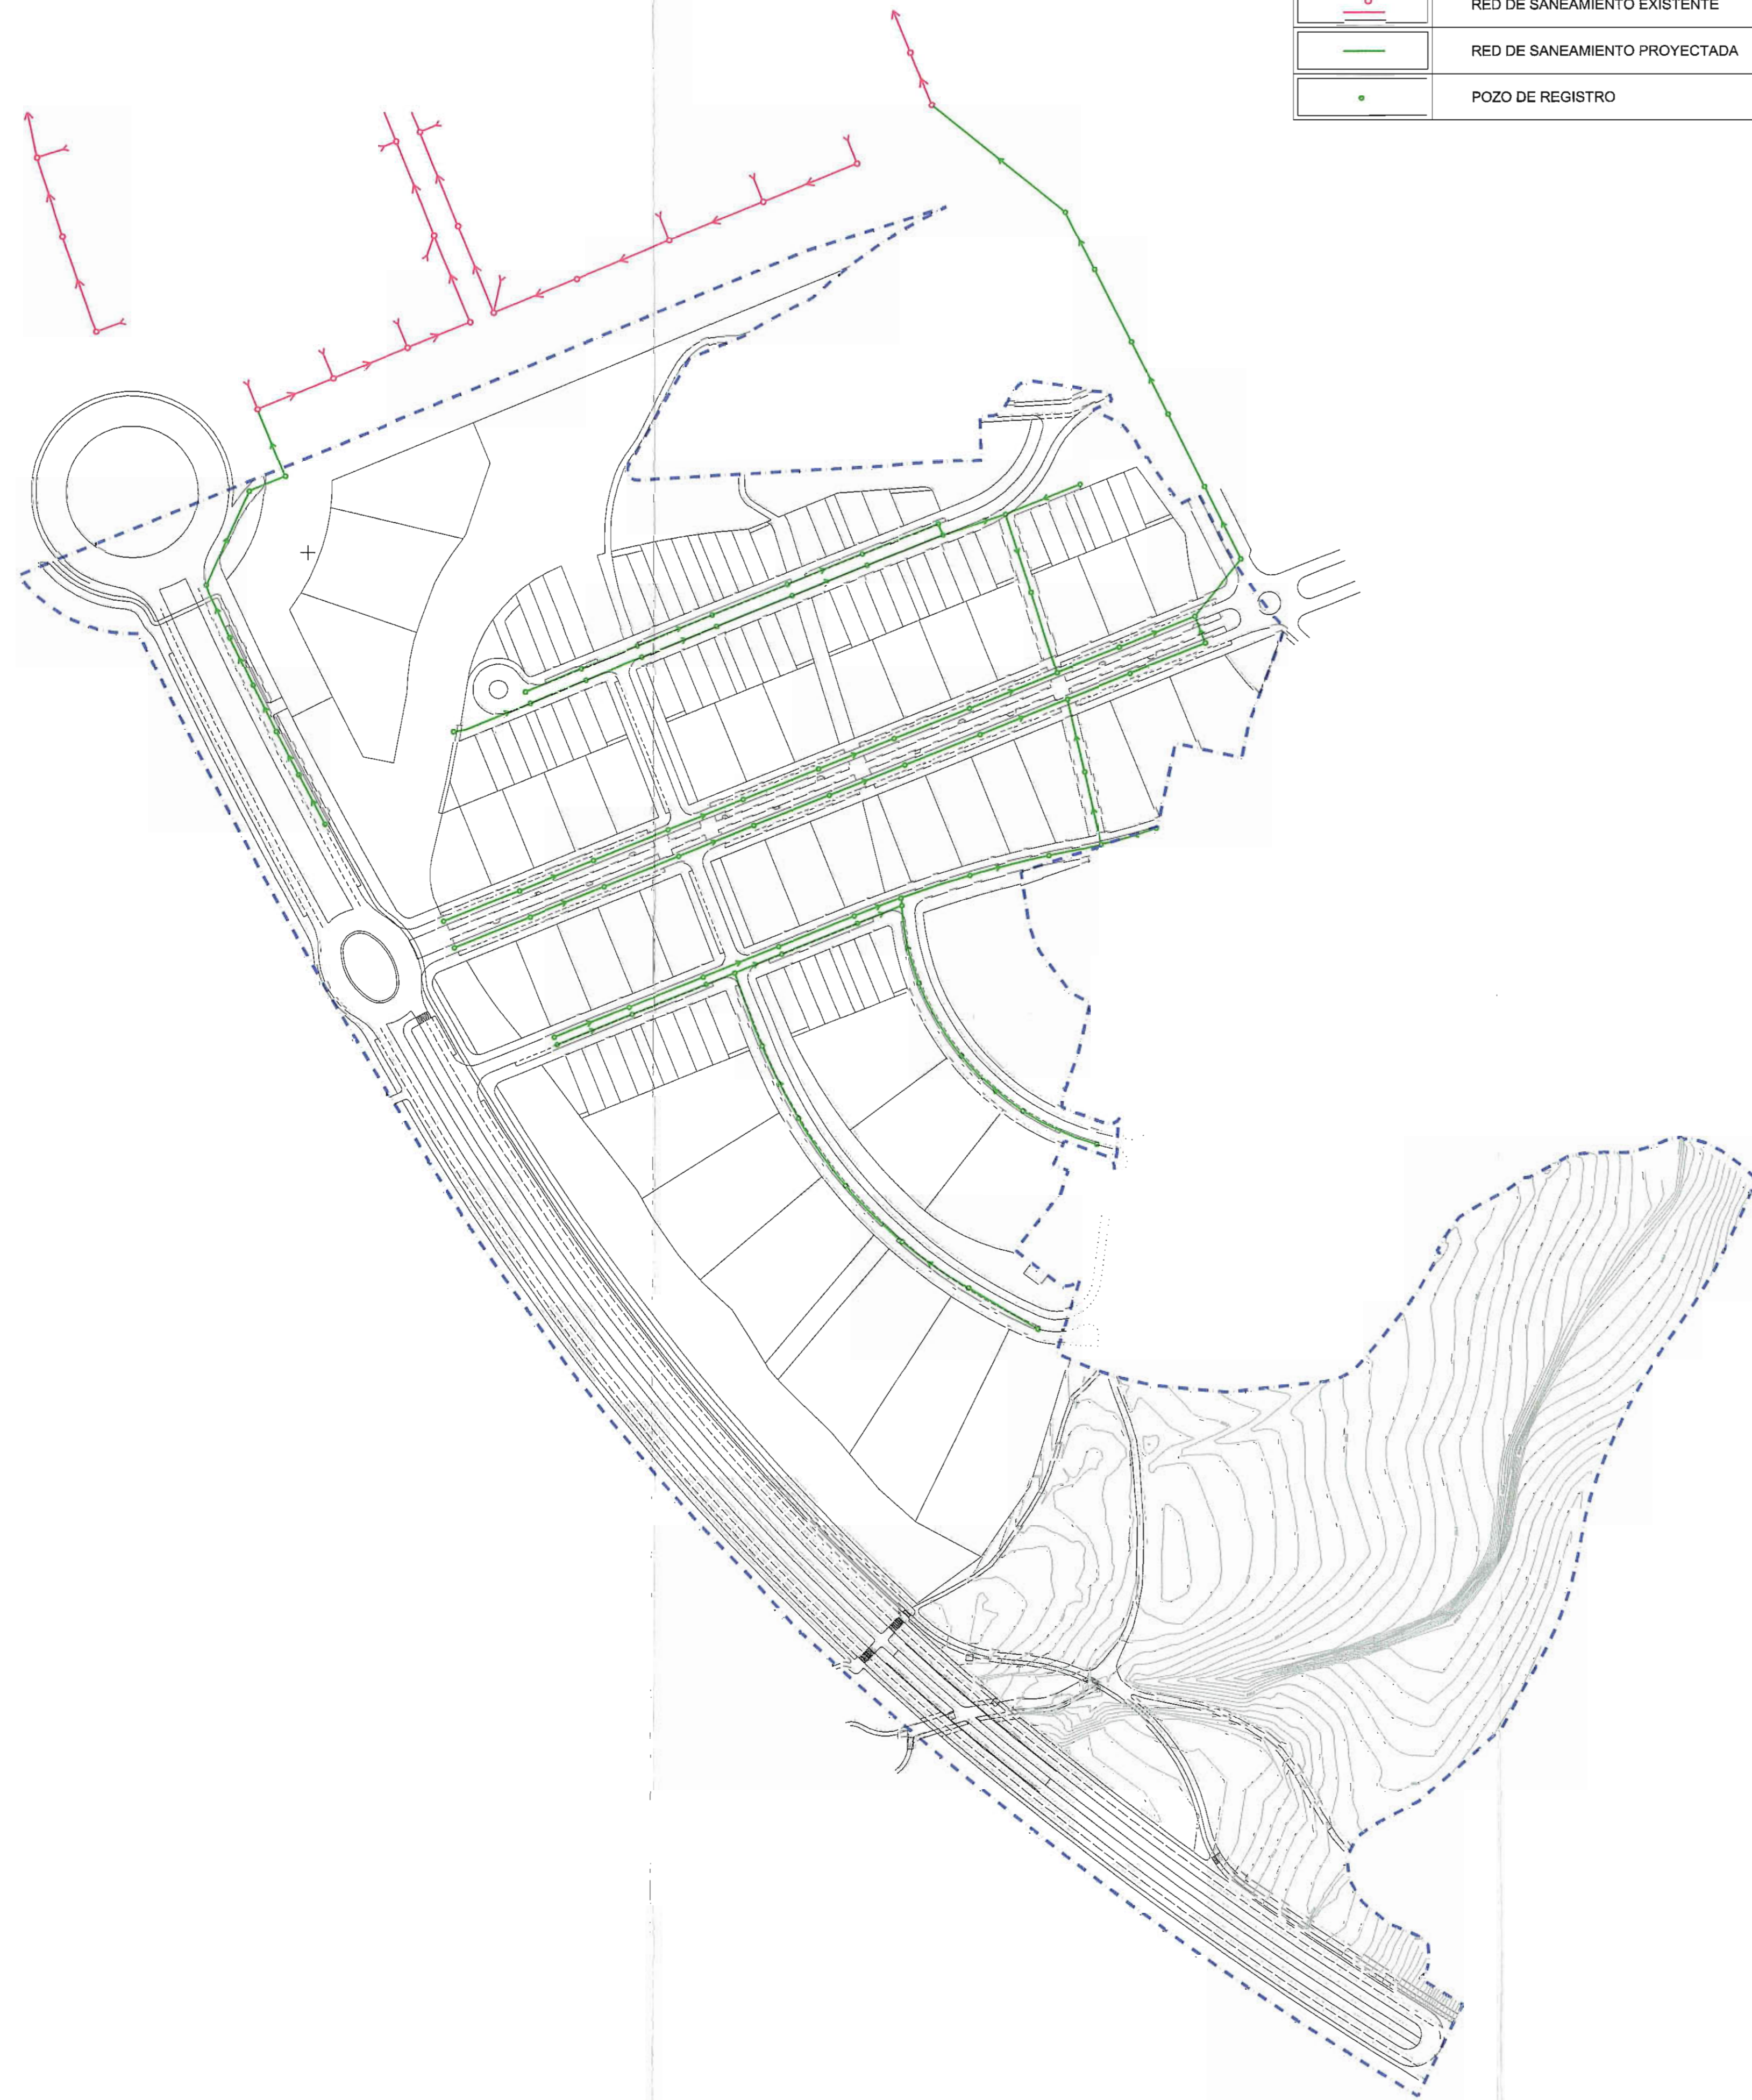





RED DE SANEAMIENTO DE FECALES


	RED DE SANEAMIENTO EXISTENTE
	RED DE SANEAMIENTO PROYECTADA
	POZO DE REGISTRO




RED DE SANEAMIENTO DE PLUVIALES

	RED DE SANEAMIENTO EXISTENTE
	RED DE SANEAMIENTO PROYECTADA
	VERTIDO AGUAS DE PRIMER LAVADO - CONEXION RED DE FECALES FUTURO SECTOR S-6
	OBRA DE PASO
	OBRA DE SALIDA
	POZO DE REGISTRO PREFABRICADO

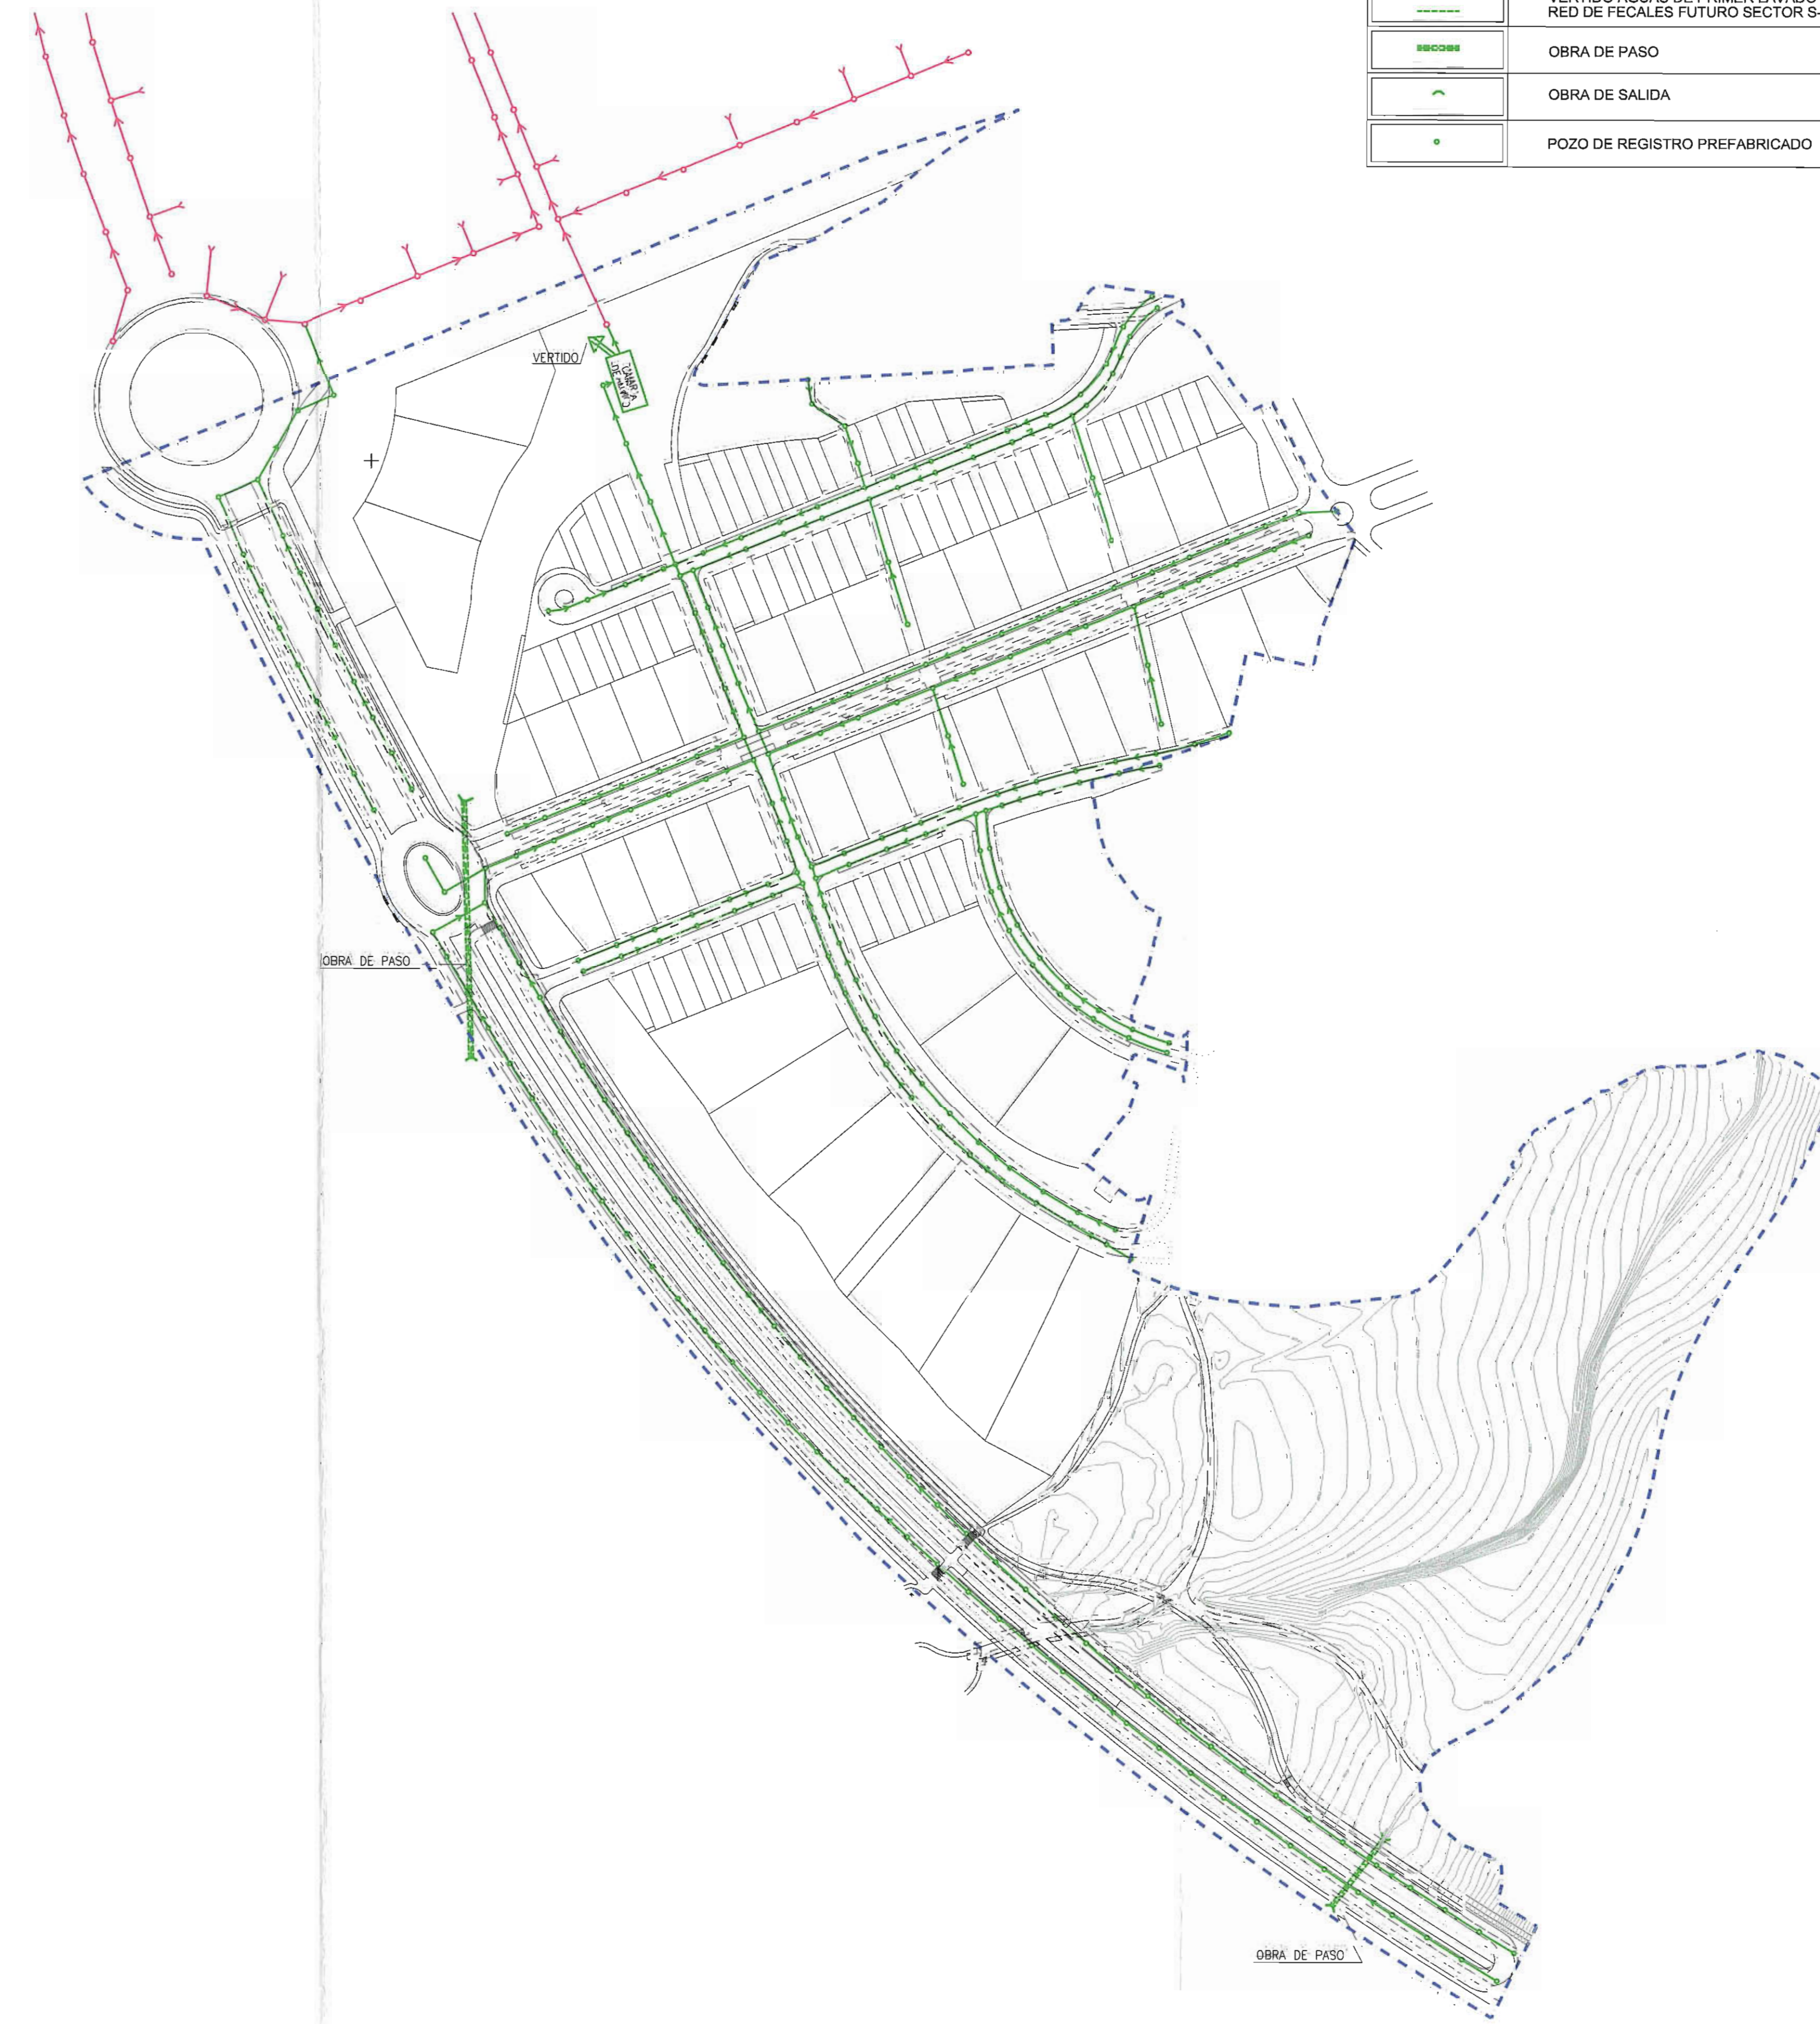

	LIMITE DEL SECTOR S-16
---	------------------------

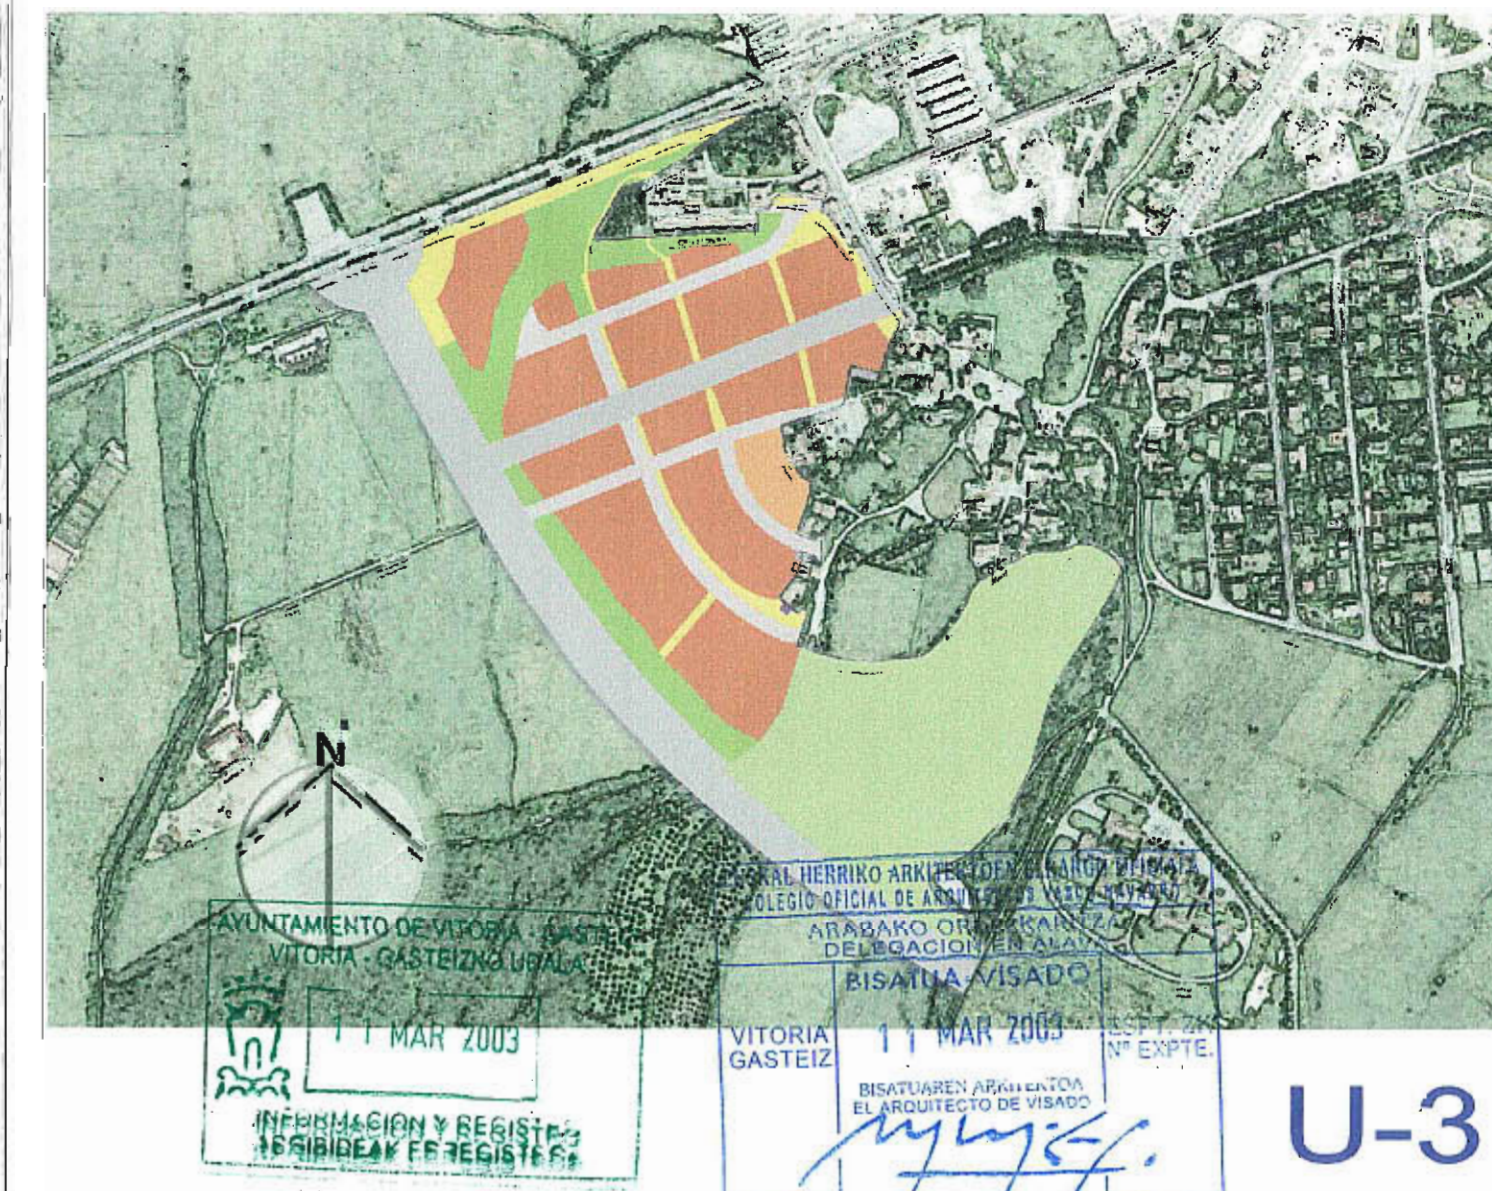

PLAN PARCIAL DE ORDENACION URBANA  
 "EL BOSQUE DE ARMENTIA"  
 SECTOR 16 ARMENTIA OESTE  
 VITORIA-GASTEIZ

PLANO	ESQUEMA REDES INFRAESTRUCTURAS RED DE SANEAMIENTO DE FECALES Y PLUVIALES	PLANUA
ESCALA	1:2.000	ESKALA
PROPIETARIO	ASOCIACION DE PROPIETARIOS DEL SECTOR Nº16	JABEA
FECHA	MARZO 2003	DATA
ARQUITECTO		ARKITEKTOAK
ANGEL LUIS BELLIDO BOTELLA	JUAN ALFONSO BUENO AGERO	PABLO GARRETÓN GIL