


x	y	x	y	x	y
001	525174.35	4742782.66	038	525170.91	4742713.33
002	525179.43	4742778.02	039	525168.10	4742713.30
003	525184.39	4742773.38	040	525128.54	4742705.23
004	525144.45	4742773.80	041	525100.57	4742707.83
005	525154.86	4742770.88	042	525088.37	4742697.05
006	525130.21	4742763.44	043	525099.09	4742688.11
007	525108.25	4742763.01	044	525091.44	4742690.21
008	525088.34	4742759.75	045	525060.08	4742688.60
009	525105.81	4742756.15	046	525031.94	4742689.64
010	525102.46	4742755.03	047	524991.00	4742715.41
011	525212.03	4742748.26	048	524989.87	4742705.62
012	525076.08	4742745.63	049	525039.95	4742696.11
013	525075.92	4742751.75	050	525056.98	4742697.06
014	525037.49	4742738.09	051	525052.98	4742673.97
015	524984.32	4742722.86	052	525071.40	4742681.82
016	525081.87	4742678.53	053	525072.87	4742678.35
017	525084.07	4742678.53	054	525084.31	4742681.70
018	525152.08	4742632.76	055	525088.28	4742678.24
019	525151.82	4742630.23	056	525097.81	4742689.21
020	525028.52	4742728.87	057	525097.46	4742689.06
021	525052.06	4742737.07	058	525099.77	4742658.84
022	525068.34	4742718.09	059	525148.57	4742676.56
023	525118.88	4742717.46	060	525138.40	4742669.99
024	525139.81	4742724.55	061	525129.10	4742662.23
025	525182.82	4742728.08	062	525170.91	4742685.83
026	525177.32	4742727.85	063	525184.01	4742661.85
027	525194.29	4742721.33	064	525185.55	4742658.79
028	525241.38	4742721.87	065	525211.34	4742672.72
029	525287.81	4742697.53	066	525217.80	4742658.87
030	525271.32	4742694.14	067	525261.15	4742676.89
031	525282.31	4742687.83	068	525262.13	4742681.87
032	525208.84	4742705.01	069	525308.68	4742660.04
033	525213.11	4742690.94	070	525288.29	4742655.18
034	525170.91	4742728.33	071	525283.03	4742641.15
035	525170.91	4742725.08	072	525297.84	4742637.71
036	525170.91	4742721.83	073	525188.05	4742654.18
037	525170.91	4742716.58	074	525189.60	4742651.32

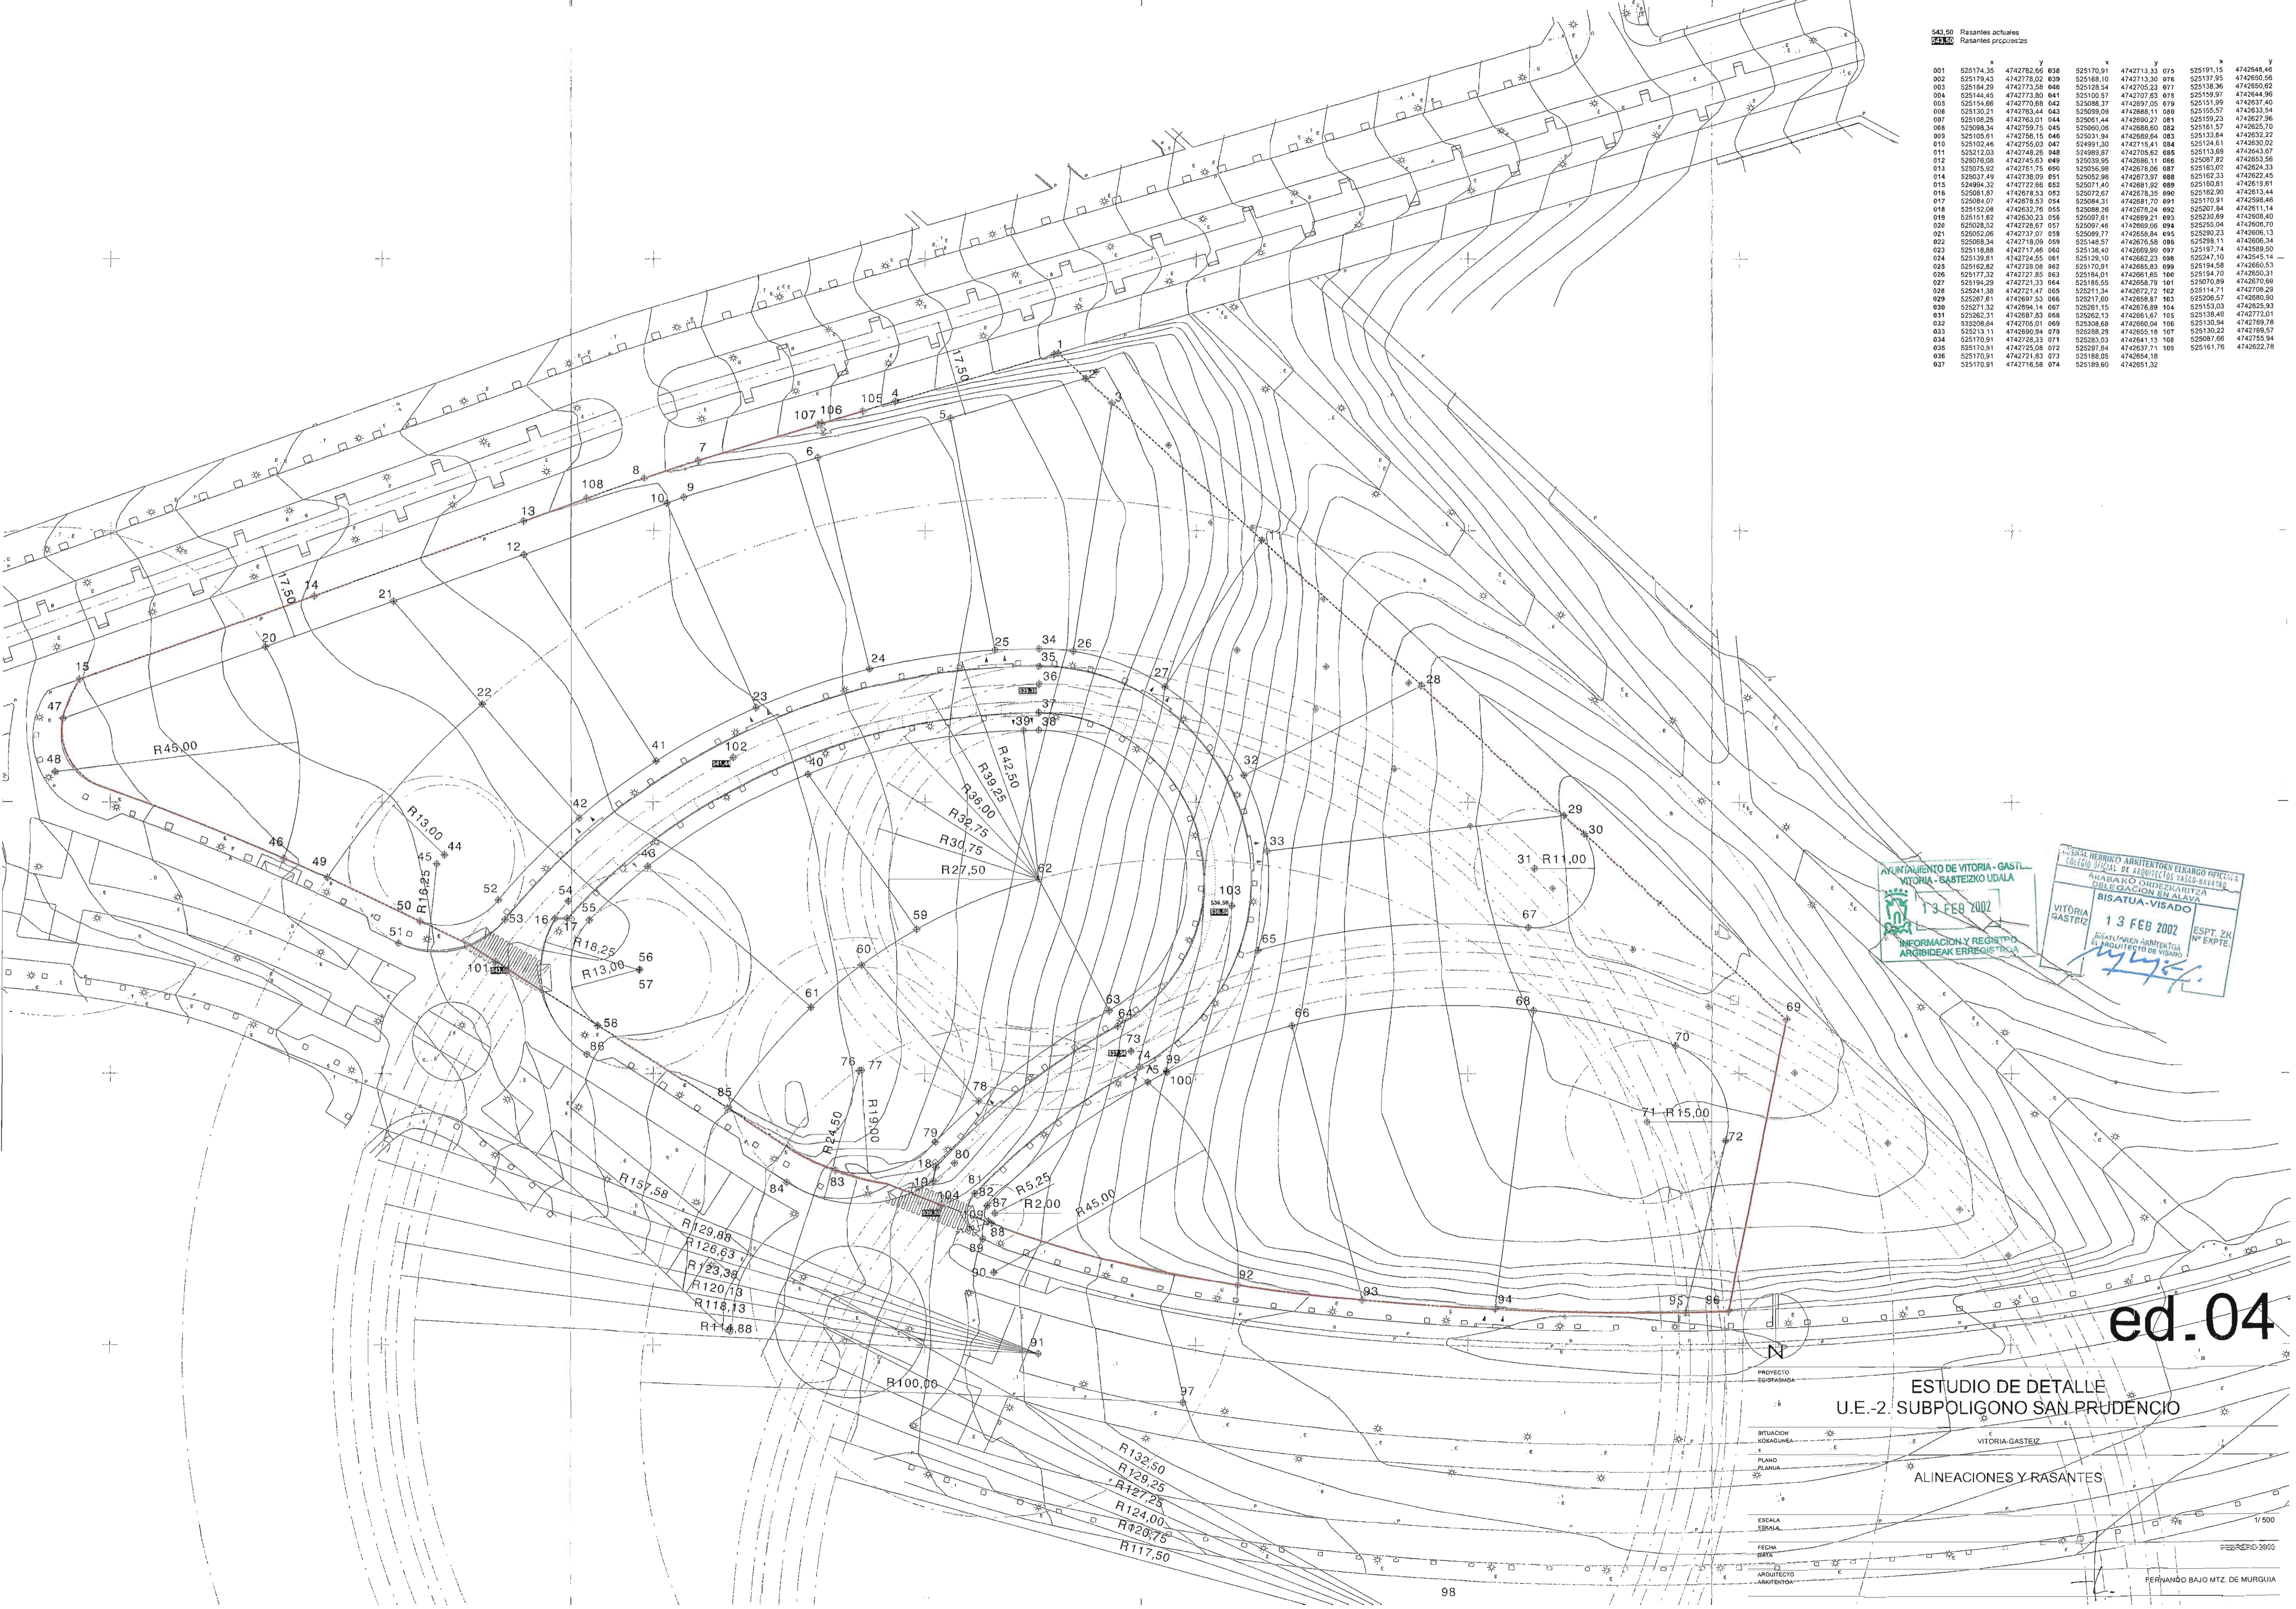

AYUNTAMIENTO DE VITORIA - GASTIZ  
 VITORIA - GASTEIZKO UDALA  
 13 FEB 2002  
 INFORMACION Y REGISTRO  
 ARGIBIDEAK ERREGISTRUA

INFORMACION Y REGISTRO  
 ARGIBIDEAK ERREGISTRUA  
 13 FEB 2002  
 ESPT. 2K  
 Nº EXPTE.

ed.04

ESTUDIO DE DETALLE  
 U.E.-2 SUBPOLIGONO SAN PRUDENCIO

SITUACION	KOKAGUNEA	VITORIA-GASTEIZ
PLANO	PLANUA	ALINEACIONES Y RASANTES
ESCALA	ESKALA	1/500
FECHA	DATA	FEBRERO 2002
ARQUITECTO	ARKITECTUA	FERNANDO BAJO MTZ. DE MURGUA