


- DELIMITACION PERI - 11
- DELIMITACION UNIDAD DE EJECUCION
- LIMITE SISTEMA GENERAL Y CALIFICACION GLOBAL
- LIMITE CALIFICACION PORMENORIZADA
- RASANTE
- ELP ESPACIO LIBRE PUBLICO

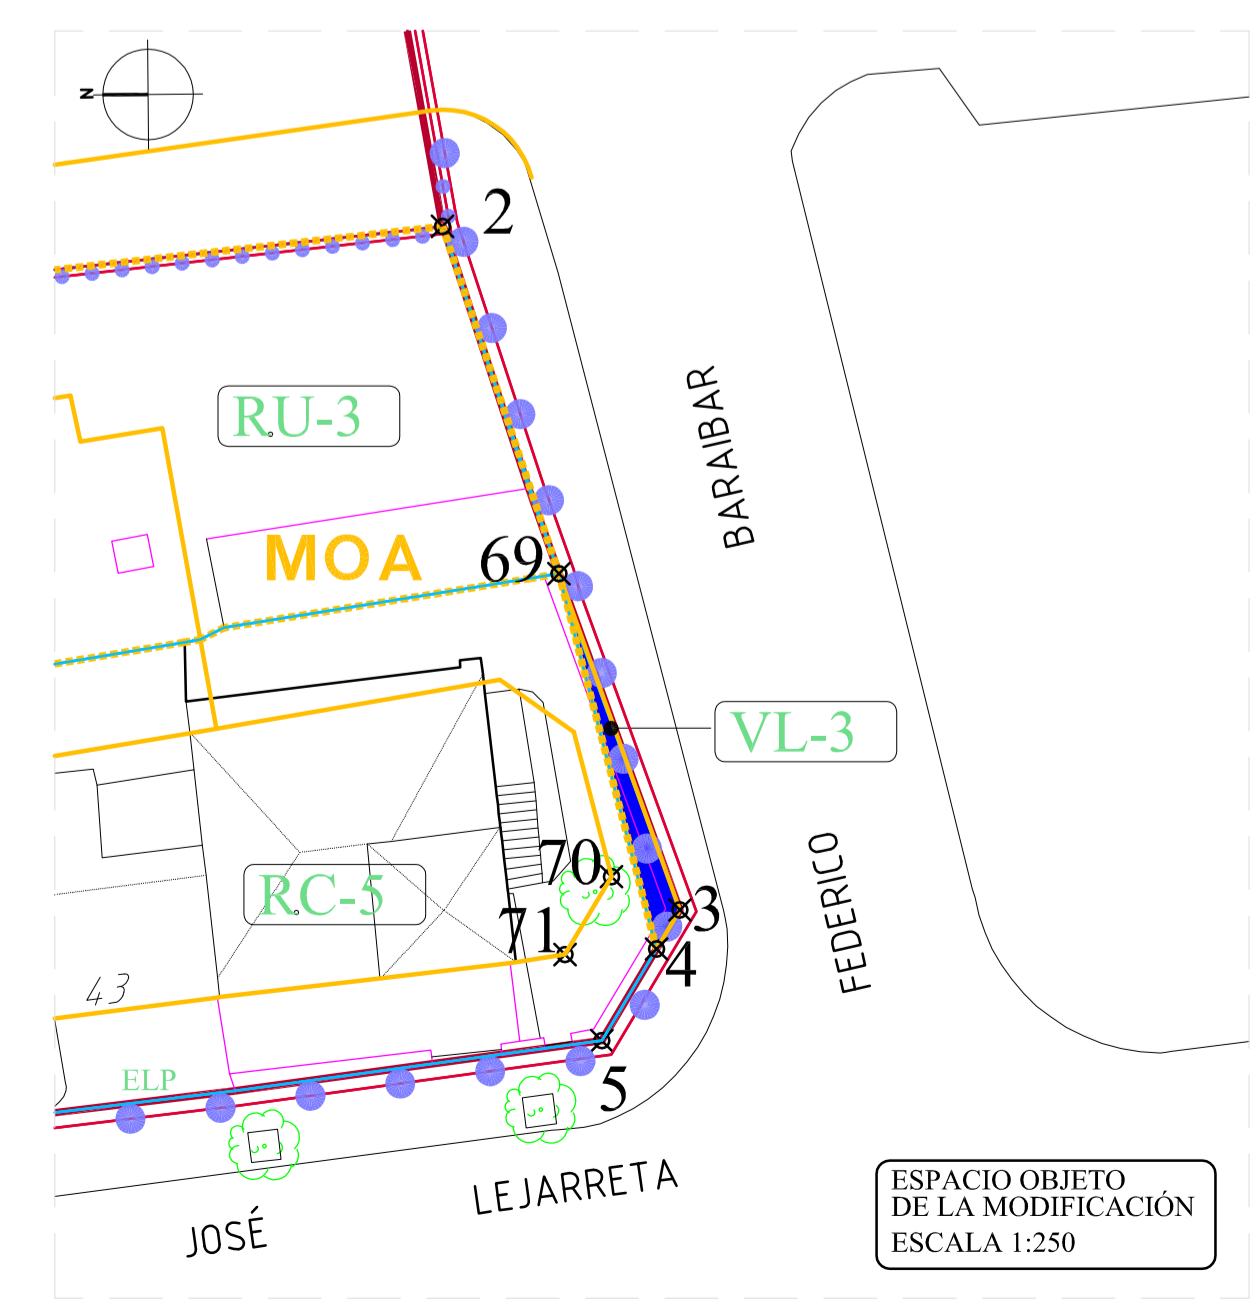

	Nº	COORDENADAS		Nº	COORDENADAS		
		X	Y		X	Y	
LIMITE SISTEMA GENERAL Y CALIFICACION GLOBAL	1	527634.20	4743374.25	VL-3	2	527618.02	4743371.02
	2	527618.02	4743371.02	3	527595.42	4743363.17	
	3	527595.42	4743363.17	4	527594.12	4743363.94	
	4	527594.12	4743363.94	69	527606.54	4743367.17	
	5	527591.10	4743365.75				
	6	527586.46	4743402.51				
EL-1	7	527571.64	4743516.43	8	527560.73	4743602.20	
	8	527560.73	4743602.20	9	527557.14	4743630.41	
	9	527557.14	4743630.41	10	527557.77	4743630.69	
	10	527557.77	4743630.69	56	527571.42	4743603.65	
	11	527567.15	4743634.30	75	527565.55	4743602.58	
	12	527593.14	4743376.38				
	13	527600.20	4743377.08	EL-2	7	527571.64	4743516.43
	14	527621.09	4743579.16	8	527560.73	4743602.20	
	15	527632.45	4743580.28	73	527574.78	4743516.78	
	16	527633.00	4743591.16	64	527615.25	4743574.31	
17	527648.56	4743591.44	75	527565.55	4743602.58		
18	527648.00	4743579.69					
19	527647.87	4743577.05	RC-1	13	527600.20	4743577.08	
20	527646.92	4743556.96	14	527621.09	4743579.16		
21	527646.42	4743544.75	15	527632.45	4743580.28		
22	527646.25	4743539.15	58	527629.22	4743521.42		
23	527645.76	4743527.85	58	527619.66	4743511.88		
24	527645.08	4743518.32	64	527615.25	4743574.31		
25	527644.64	4743500.28	65	527618.36	4743521.93		
26	527644.25	4743492.04	66	527611.96	4743537.91		
27	527643.95	4743484.69	67	527608.48	4743511.13		
28	527643.49	4743474.51	68	527604.34	4743564.85		
29	527643.29	4743470.83	RC-2	33	527644.10	4743422.23	
30	527642.95	4743463.73	34	527644.72	4743393.57		
31	527643.33	4743451.54	35	527632.18	4743392.15		
32	527643.81	4743435.74	36	527632.45	4743392.15		
33	527644.10	4743422.23	60	527633.00	4743392.15		

DEPARTAMENTO DE URBANISMO HIRIGINTZA SAILA

Ayuntamiento de Vitoria-Gasteiz  Mitoria-Gasteizko Udala

SERVICIO DE PLANEAMIENTO Y EJECUCIÓN DE LA ORDENANZA URBANÍSTICA. PLANGINTZARAKO ETA HIRIGINTZA ANTOLAKUNTZA GAUZATZEKO ZERBITZUA

PROYECTO: PLAN ESPECIAL DE ORDENACIÓN URBANA Nº 4 - "JOSÉ MARDONES". FECHA/DATA: MARZO 2017 MARTXOA

SITUACION: VITORIA - GASTEIZ PLANO Nº: 3 MODIFICACION

EMPLAZAMIENTO: JOSÉ MARDONES-CENTRO CIVICO JUDIMENDI AVDA. JUDIMENDI-FEDERICO BARBARBAR JOSÉ LEJARRETA PLANU ZK: PM-2

PLANO: ESTADO PROYECTO: ALINEACIONES Y RASANTES. ESCALA: 1:500

ARQUITECTO: ARKITEKTOA: