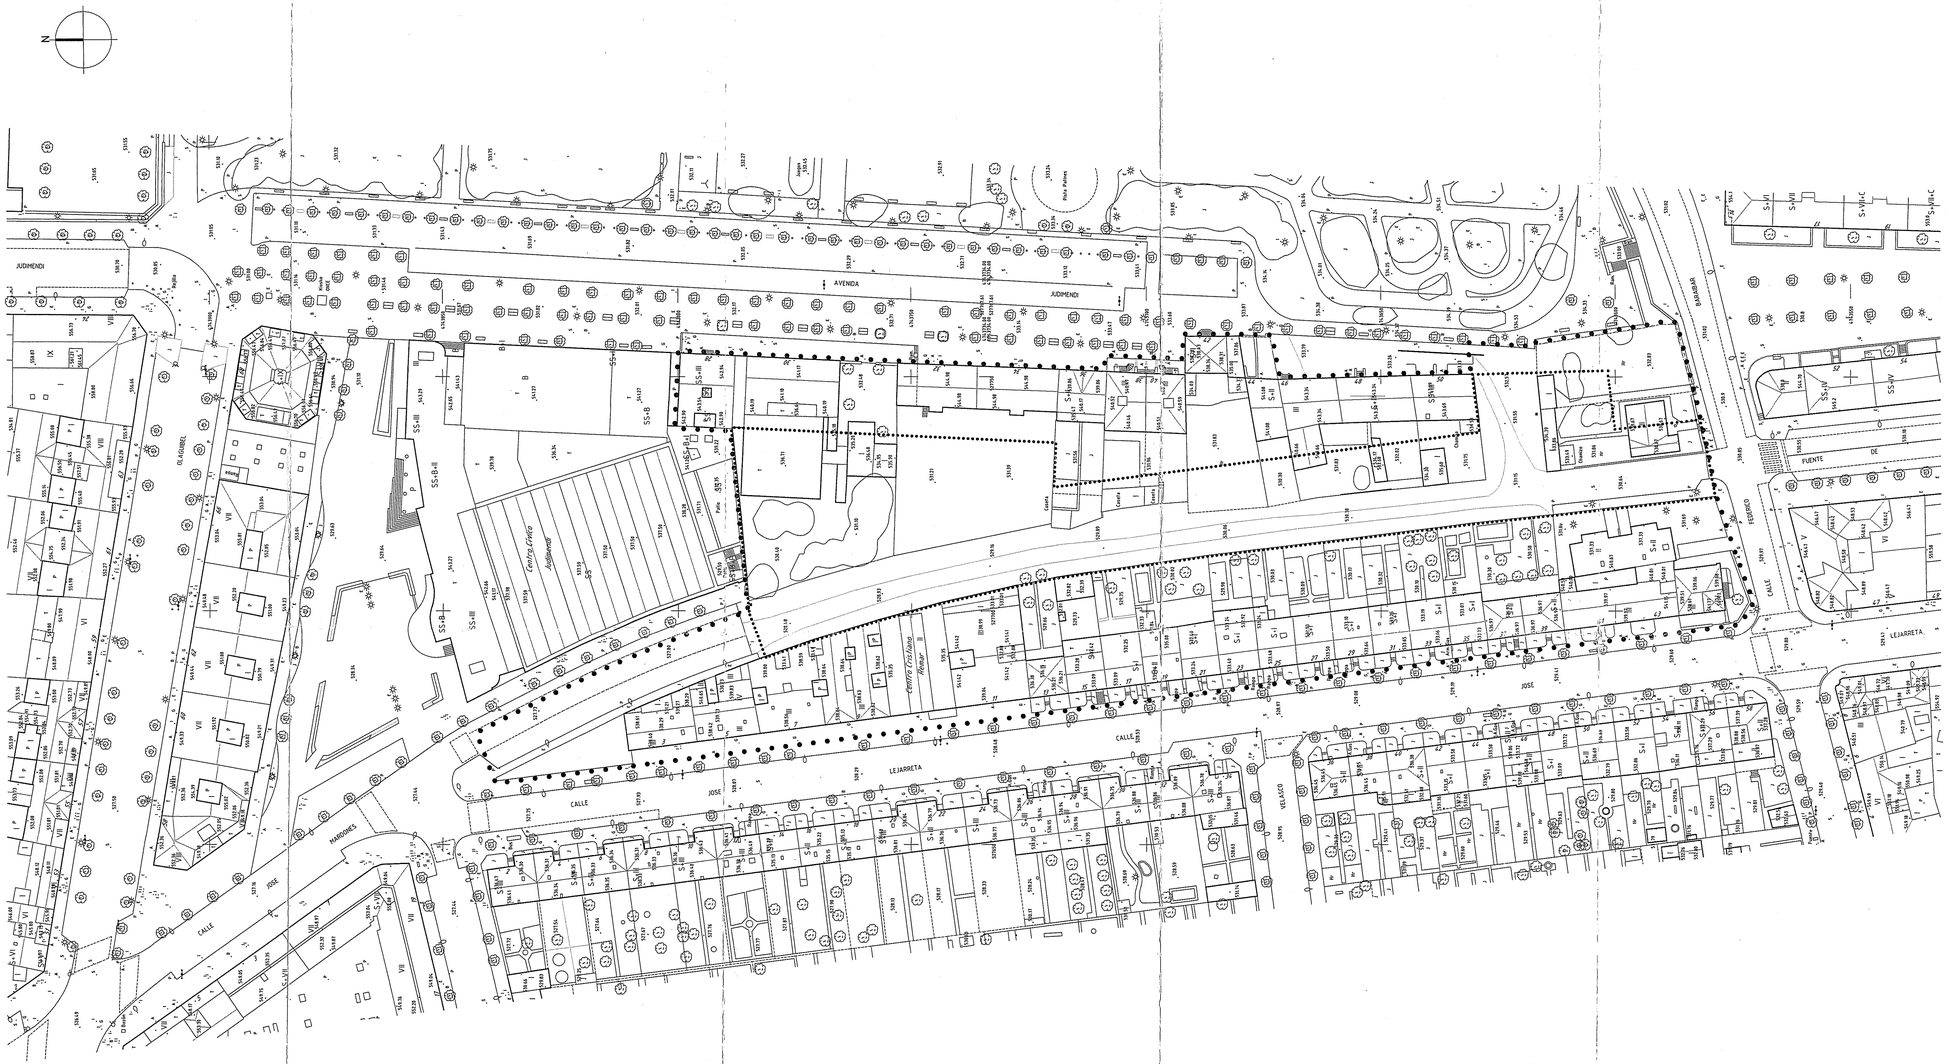

00614

● ● ● ● ● ● ● DELIMITACION PERI-11

····· DELIMITACION UNIDAD DE EJECUCION

DPTO. DE ORDENACION DEL TERRITORIO Y MEDIO AMBIENTE	VITORIA GASTEIZ AYUNTAMIENTO DE VITORIA GASTEIZ KO UDALA	INGURUGIRORAKO ETA LURRALDE ANTOLAKUNTZARAKO SAILA
SERVICIO DE PLANEAMIENTO Y GESTION URBANISTICA		HIRIGINTZA PLANEAMENDU ETA GESTIORAKO ZERBITZUA

PROYECTO: EGITASMOA:	PLAN ESPECIAL DE REFORMA INTERIOR Nº 11 – "JOSE MARDONES".	FECHA: EGUNA: OCTUBRE 1998
SITUACION: LEKUA:	VITORIA – GASTEIZ	PLANO Nº: PLANU ZK:
EMPLAZAMIENTO: KOKAMENDUA:	JOSE MARDONES–CENTRO CIVICO JUDIMENDI AVDA. JUDIMENDI–FEDERICO BARAIBAR JOSE LEJARRETA	I–3
PLANO: PLANUA:	ESTADO ACTUAL: LEVANTAMIENTO TOPOGRAFICO,EDIFICACIONES,USOS,ETC.	ESCALA: ESKALA: 1:500

Es copia autenticada
LEGEZTATUTAKO kopia da
Fe Vitoria Gasteiz / Vitoria Gasteizko

14 JUN 1999

EL JEFE DEL SERVICIO DE PLANEAMIENTO Y GESTION URBANISTICA
Fdo.Ana Fernandez Tabuenca de la Peña

ARQUITECTO:
ARKITEKTOA: EDUARDO TABUENCA DE LA PEÑA.