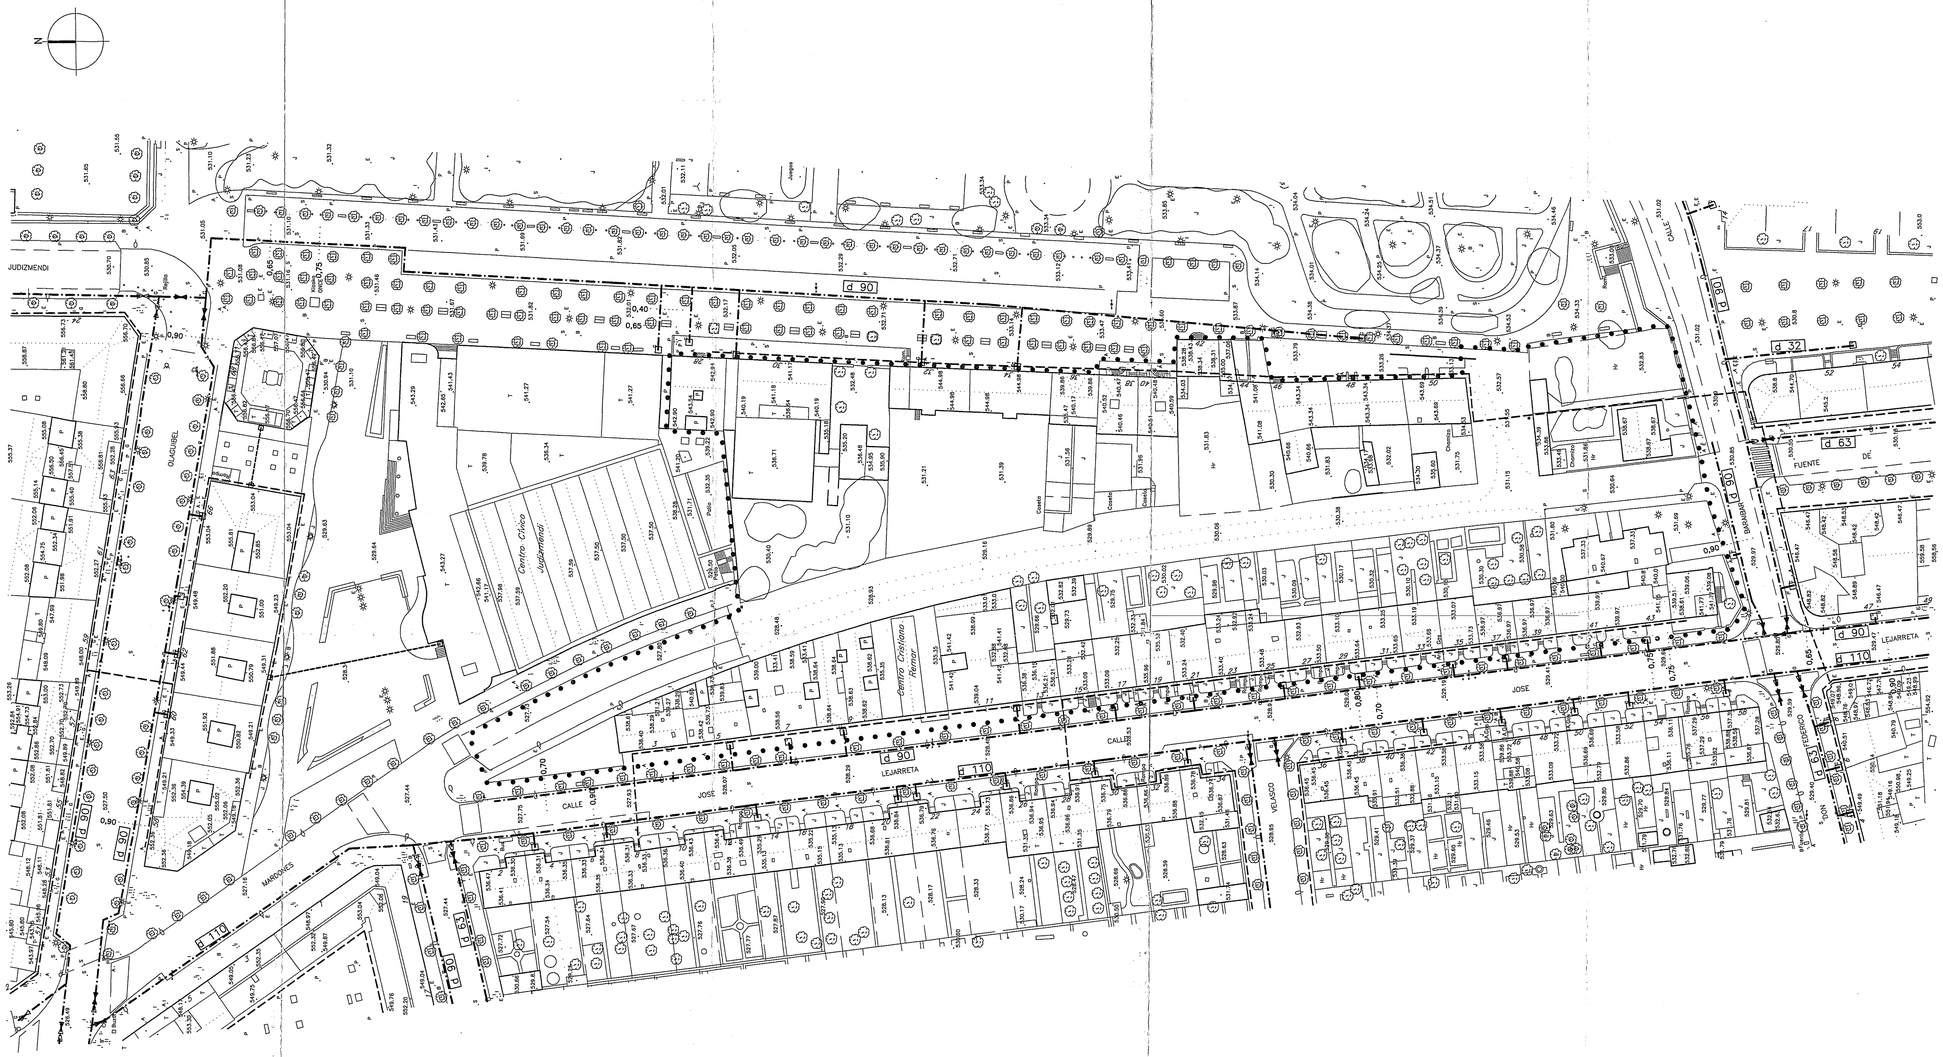

- DELIMITACION PERI-11
- RED DE GAS
- VALVULA DE SECCIONAMIENTO
- VALVULA DE SECCIONAMIENTO
- REDUCTOR DE SECCION
- ARQUETA DE ACOMETIDA
- RED DE TELEFONO CONTINUA
- RED DE TELEFONO AEREA EN FACHADA
- ARQUETA

00616

DPTO. DE ORDENACION DEL TERRITORIO Y MEDIO AMBIENTE

INGURUGIRORAKO ETA LURRALDE ANTOLAKUNTZARAKO SAILA

SERVICIO DE PLANEAMIENTO Y GESTION URBANISTICA

HIRIGINTZA PLANEAMENDU ETA GESTIORAKO ZERBITZUA

AYUNTAMIENTO DE VITORIA GASTEIZ KO UDALA

PROYECTO: EGITASMOA:	PLAN ESPECIAL DE REFORMA INTERIOR Nº 11 – "JOSE MARDONES".	FECHA: EGUNA: OCTUBRE 1998
SITUACION: LEKUA:	VITORIA – GASTEIZ	PLANO Nº: PLANU ZK:
EMPLAZAMIENTO: KOKAMENDUA:	JOSE MARDONES–CENTRO CIVICO JUDIMENDI AVDA. JUDIMENDI–FEDERICO BARAIBAR JOSE LEJARRETA	I–4.2
PLANO: PLANUA:	ESTADO ACTUAL: REDES DE GAS	ESCALA: ESKALA: 1:500

Es copia AUTENTICADA LEGEZTATUTAKO LEGINO
En Vitoria-Gasteiz / Vitoria-Gasteizen,

14 JUN 1999

EL JEFE DEL SERVICIO DE PLANEAMIENTO Y GESTION URBANISTICA

ARQUITECTO: ARKITEKTOA: Fdo.Fco. Eduardo Tabuenca de la Peña

EDUARDO TABUENCA DE LA PEÑA.