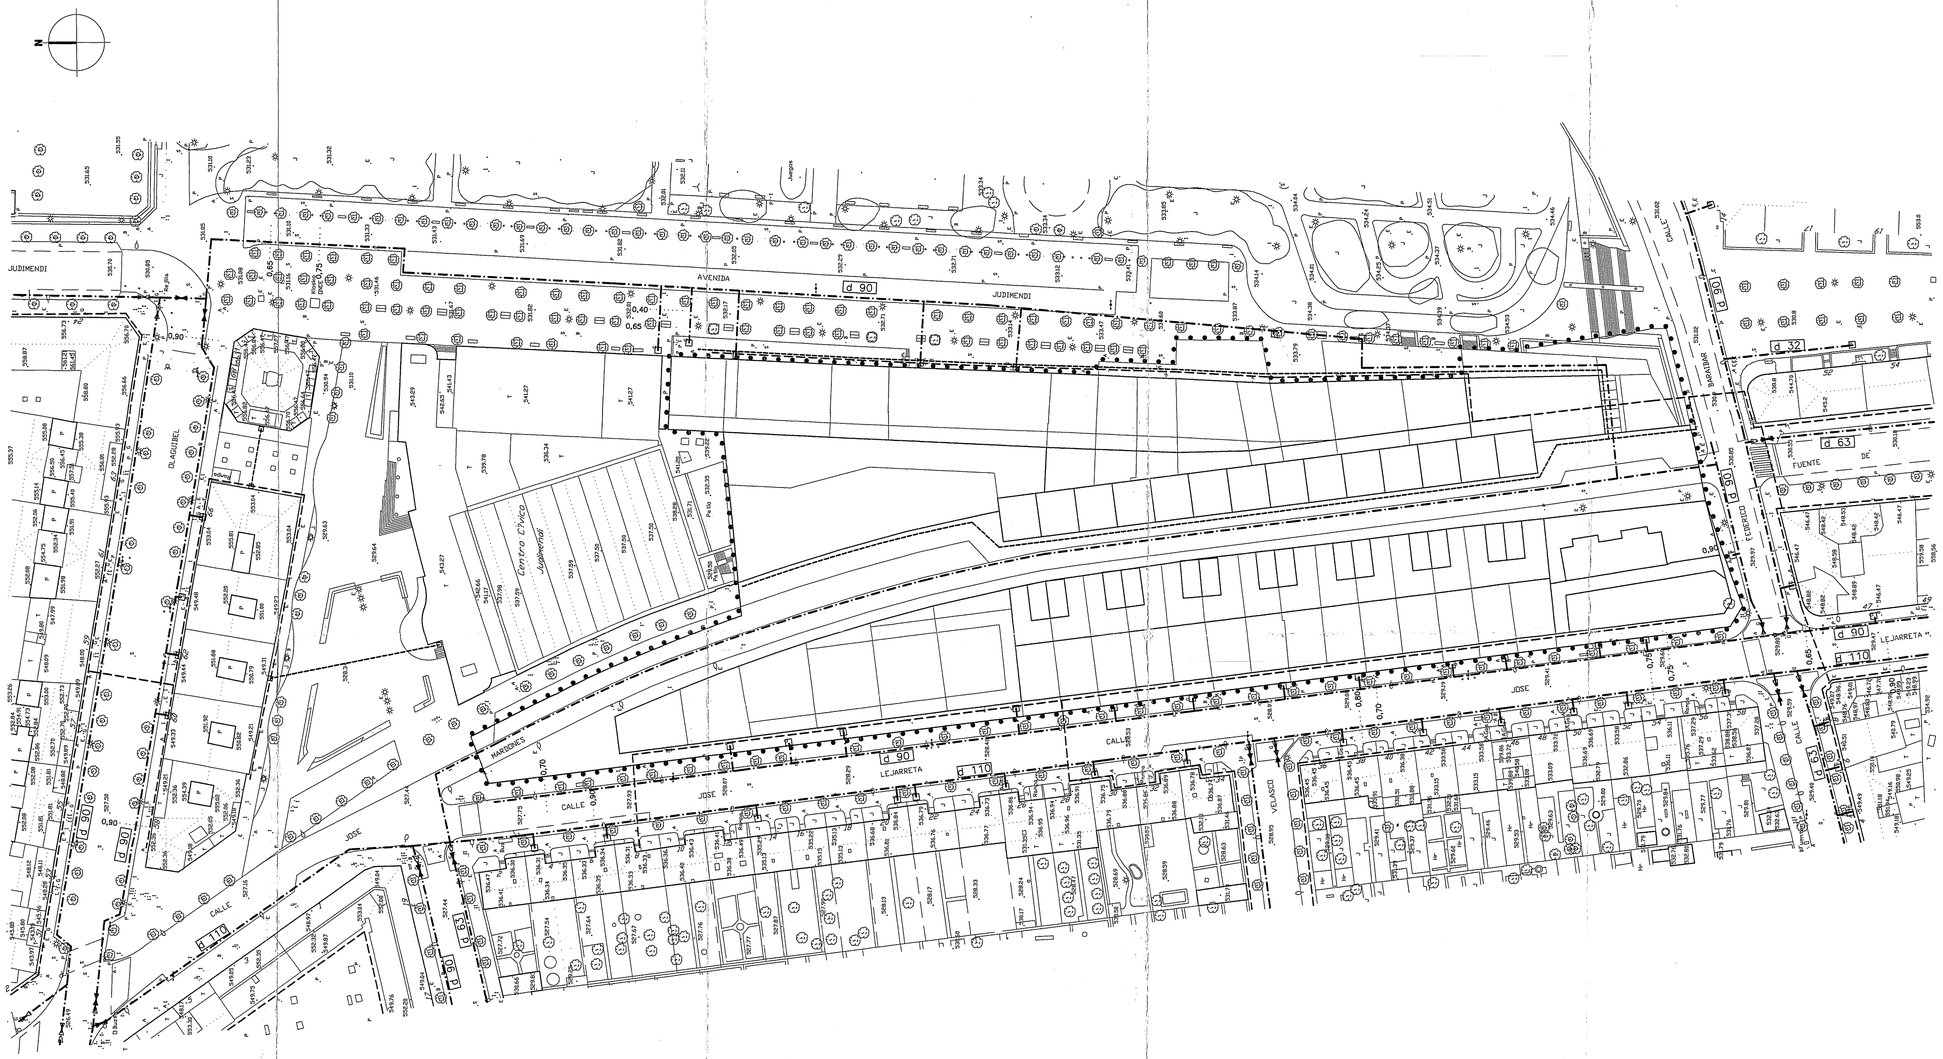


- DELIMITACION PERI-11
- RED DE GAS
- VALVULA DE SECCIONAMIENTO
- VALVULA DE SECCIONAMIENTO
- REDUCTOR DE SECCION
- ARQUETA DE ACOMETIDA
- RED DE TELEFONO CONTINUA
- RED DE TELEFONO AEREA EN FACHADA
- ARQUETA

00626

DPTO. DE ORDENACION DEL TERRITORIO Y MEDIO AMBIENTE

SERVICIO DE PLANEAMIENTO Y GESTION URBANISTICA

AYUNTAMIENTO DE VITORIA GASTEIZ KO UDALA

INGURUGIRORAKO ETA LURRALDE ANTOLAKUNTZARAKO SAILA

HIRIGINTZA PLANEAMENDU ETA GESTIORAKO ZERBITZUA

| | | |
|---|---|---|
| PROYECTO: EGITASMOA: | PLAN ESPECIAL DE REFORMA INTERIOR Nº 11 – "JOSE MARDONES". | FECHA: EGUNA: OCTUBRE 1998 |
| SITUACION: LEKUA: | VITORIA – GASTEIZ | PLANO Nº: PLANU ZK: |
| EMPLAZAMIENTO: KOKAMENDUA: | JOSE MARDONES–CENTRO CIVICO JUDIMENDI AVDA. JUDIMENDI–FEDERICO BARAIBAR JOSE LEJARRETA | P–5.2 |
| PLANO: PLANUA: | ESTADO PROYECTO: RED DE GAS TELEFONO | ESCALA: ESKALA: 1:500 |

Es copia AUTENTICA del original
LEGEZTATUTAKO kopia DEFENTE
En Vitoria-Gasteiz / Vitoria-Gasteiz,

14 JUN 1999

EL JEFE DEL SERVICIO DE PLANEAMIENTO Y GESTION URBANISTICA

ARQUITECTO: EDUARDO TABUENCA DE LA PEÑA

ARKITEKTOA: Eduardo Tabuenca de la Peña