


PARCELA	SUPERFICIE ORDEN LUCRATIVO	APROVECHAMIENTO TOTAL M2C	EDIFICABILIDAD	NUMERO DE VIVIENDAS UDS.
RC - 1	2888.55 m2	2879.20 m2c	1071 m2c/m2s	28
RC - 2	8562.38 m2	10902.30 m2c	1273 m2c/m2s	93
RC - 3	603.88 m2	3228.00 m2c	5345 m2c/m2s	28
RC - 4	244.94 m2	907.76 m2c	3706 m2c/m2s	7
RC - 5	912.04 m2	4308.07 m2c	4724 m2c/m2s	37

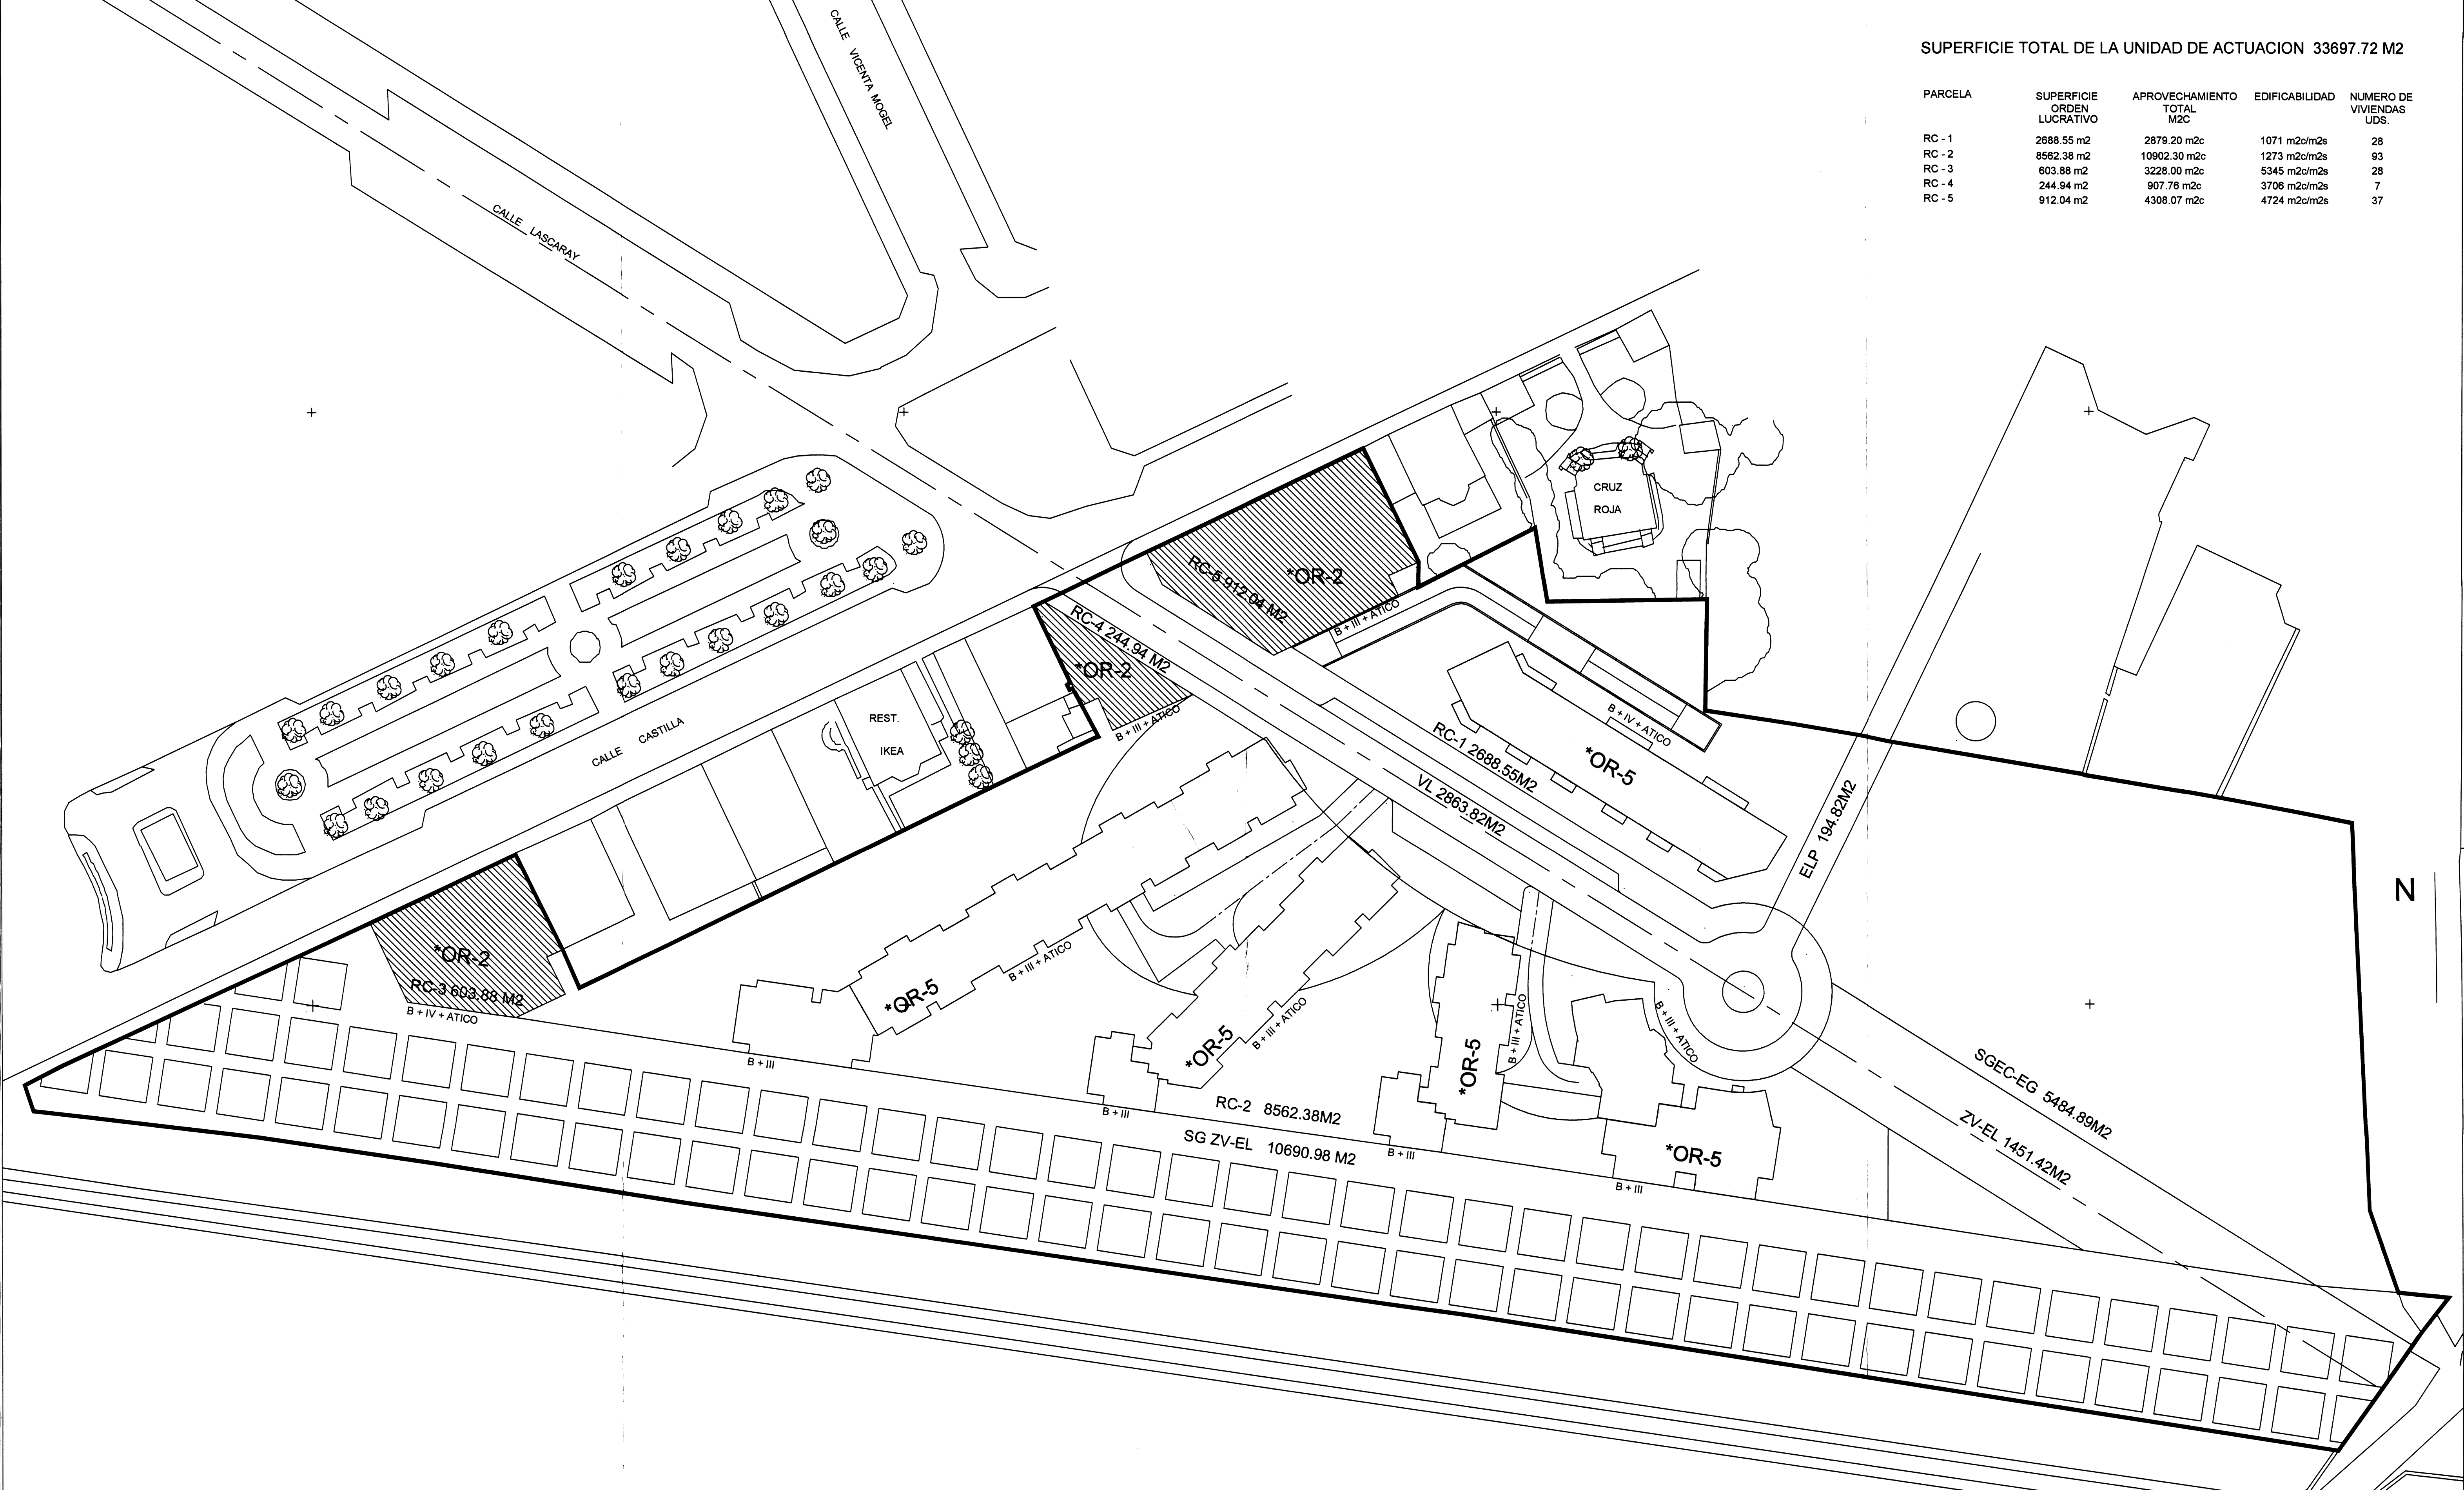

 <p>Ayuntamiento de Vitoria-Gasteiz Udala</p>	DEPARTAMENTO DE URBANISMO HIRIGINTZA SAILA	
	SERVICIO DE PLANEAMIENTO Y GESTION URBANISTICA PLANGINTZA ETA HIRIGINTZAREN KUDEAKETARAKO ZERBITZUA	
	2ª MODIFICACIÓN DEL PLAN ESPECIAL DE REFORMA INTERIOR N°3 "PORTAL DE CASTILLA SUR"	
	Nº ZBK	M.P.-3
PLANO PLANUA	MODIFICACIÓN PROPUESTA EJECUCIÓN DEL PLANEAMIENTO	ESCALA ESCALA 1:500
ARQUITECTO ARKITEKTOA	ALFREDO BENGOA IÑIGUEZ DE CIRIANO	FECHA DATA FEB. 2006