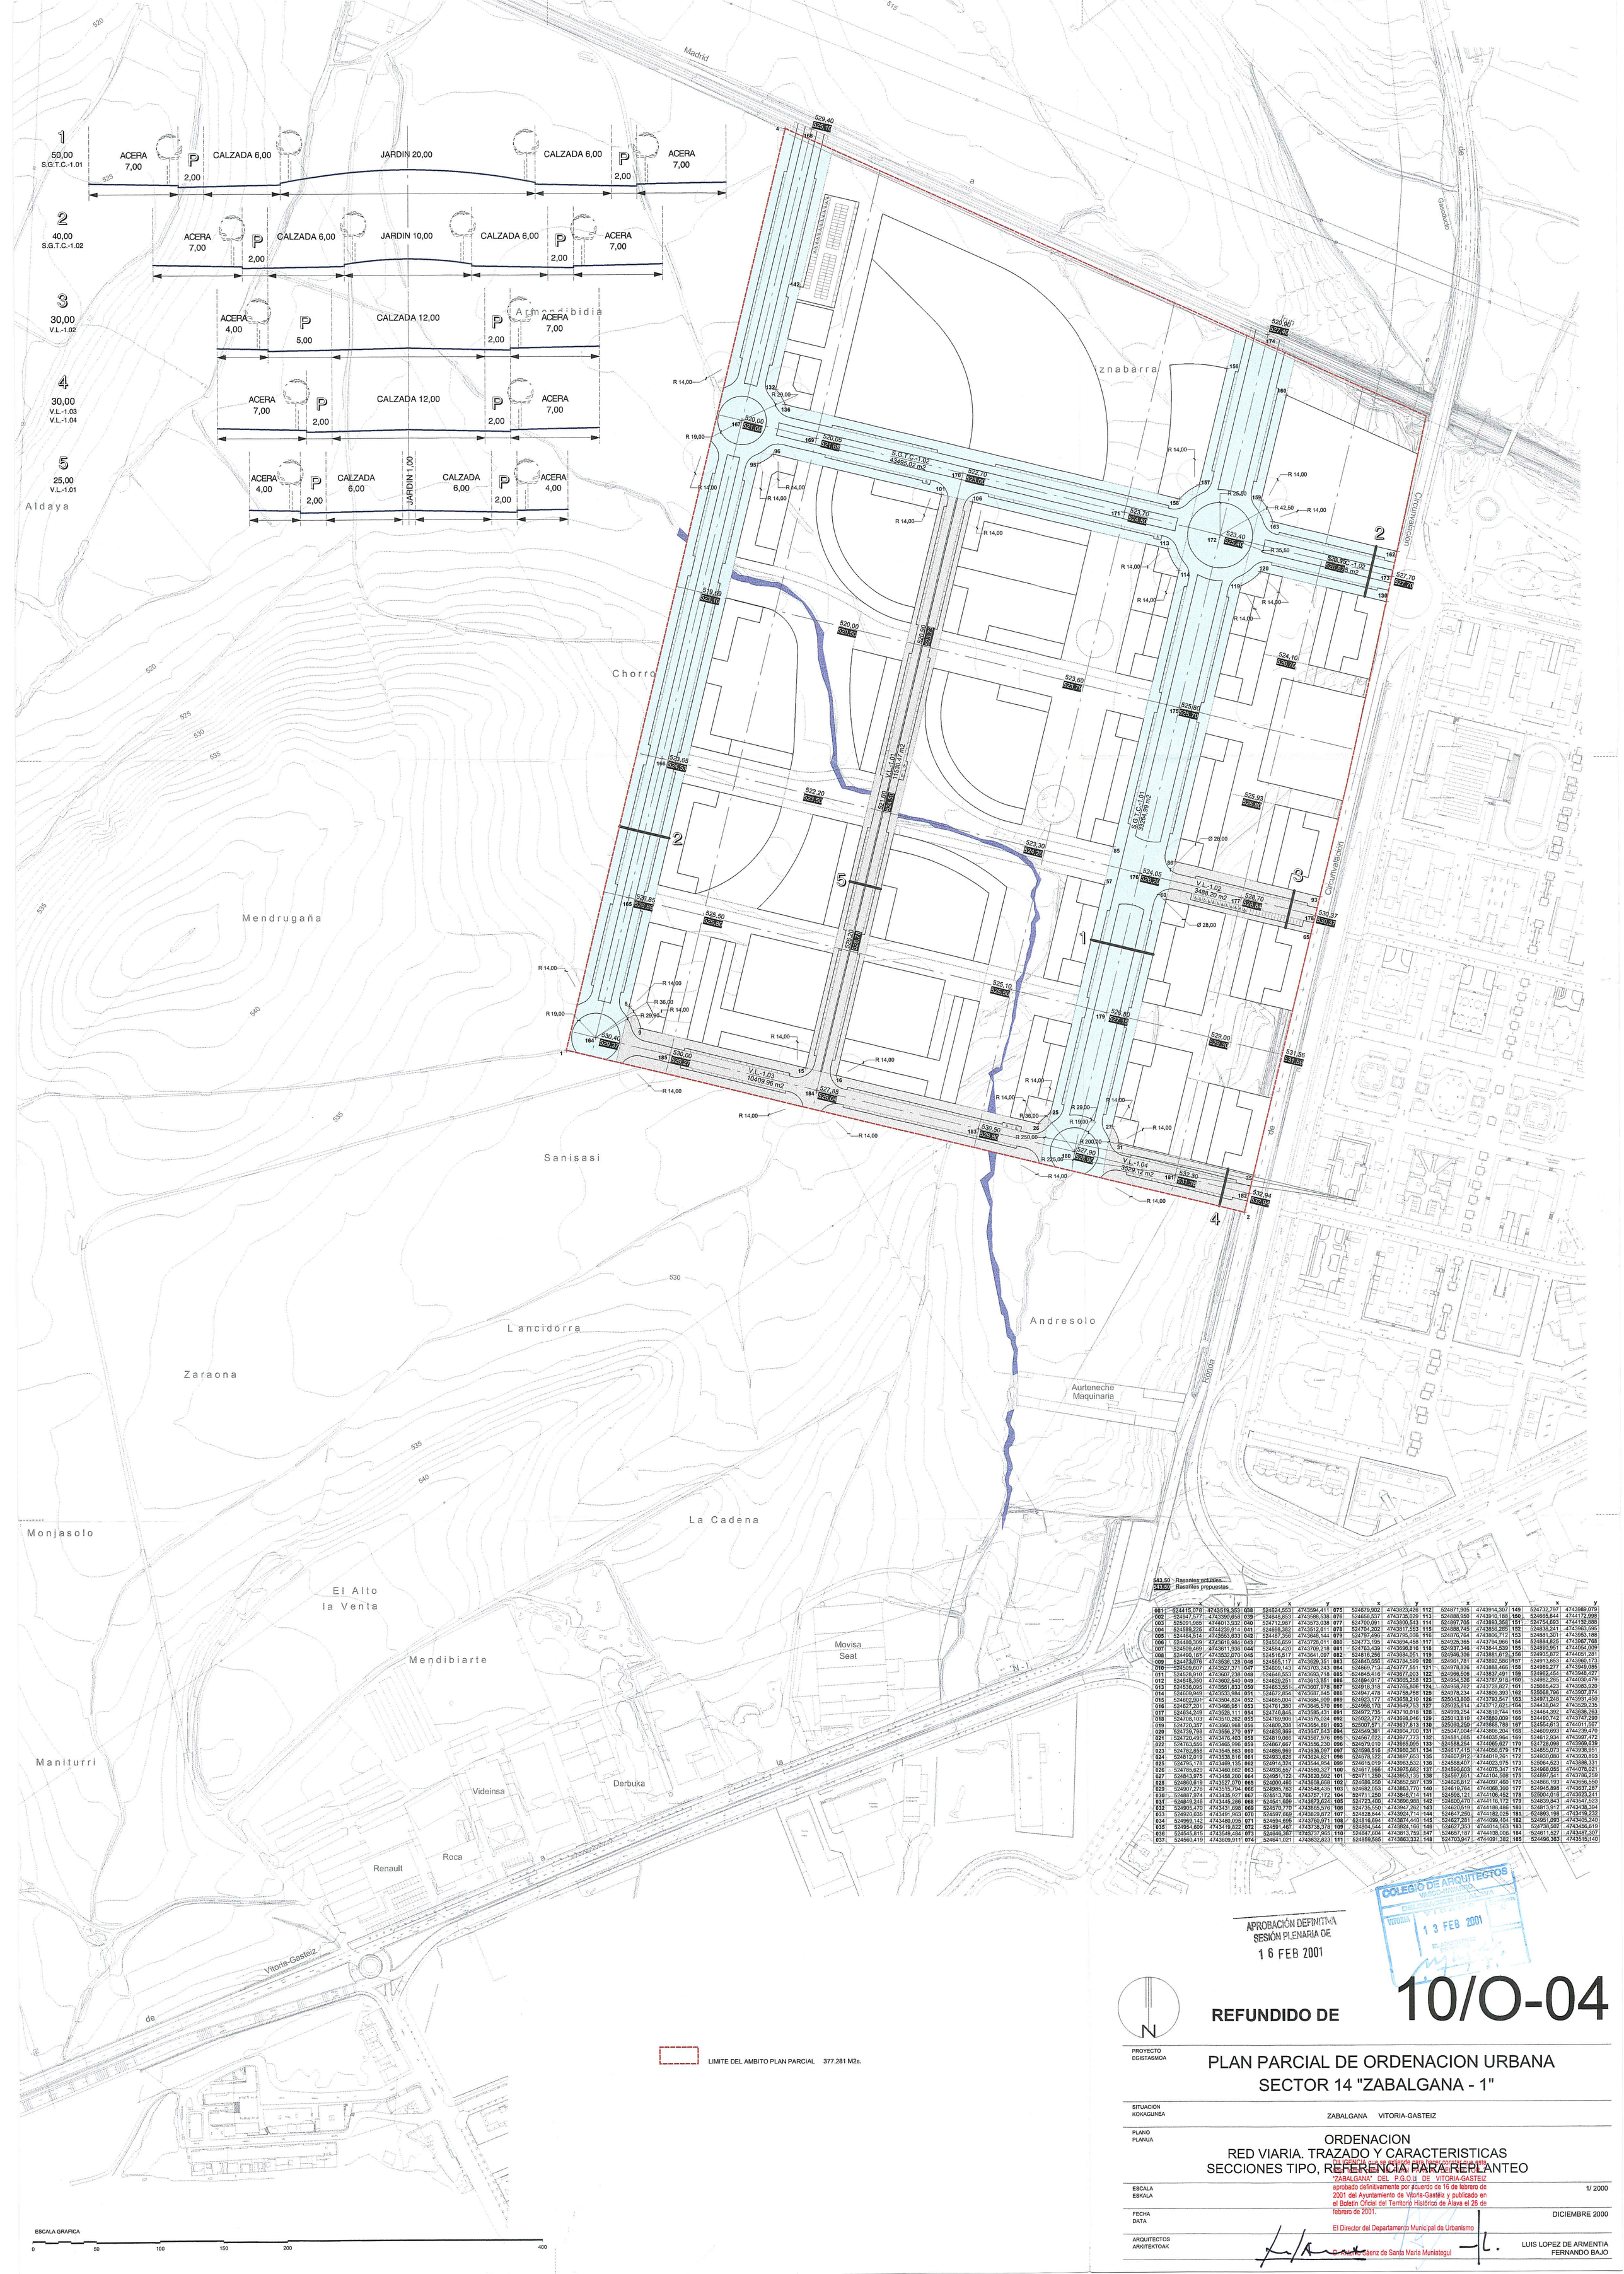

543,50 Rasantes actuales
543,50 Rasantes propuestas

	x	y		x	y		x	y		x	y		x	y
001	524415,078	4743519,353	038	524624,553	4743594,411	075	524679,902	4743823,426	112	524871,905	4743914,307	149	524732,797	4743989,079
002	524947,577	4743390,858	039	524648,853	4743588,538	076	524658,537	4743735,029	113	524888,950	4743910,188	150	524665,844	4744172,998
003	525091,985	4744013,932	040	524712,987	4743573,038	077	524700,091	4743800,543	114	524897,705	4743893,358	151	524754,693	4744132,888
004	524589,225	4744239,914	041	524698,382	4743512,611	078	524704,202	4743817,563	115	524886,745	4743856,385	152	524638,241	4743963,595
005	524464,514	4743553,633	042	524487,356	4743648,144	079	524797,496	4743795,008	116	524876,764	4743806,712	153	524881,301	4743953,188
006	524480,309	4743618,984	043	524506,659	4743728,011	080	524773,195	4743694,458	117	524925,385	4743794,966	154	524884,825	4743967,768
007	524509,469	4743611,936	044	524584,420	4743709,218	081	524763,439	4743696,816	118	524937,346	4743844,539	155	524880,951	4744054,009
008	524490,167	4743532,070	045	524516,617	4743641,097	082	524816,256	4743684,051	119	524946,306	4743881,612	156	524935,872	4744051,281
009	524473,976	4743536,126	046	524565,117	4743629,351	083	524840,656	4743784,599	120	524961,781	4743892,586	157	524913,853	4743960,173
010	524509,607	4743527,371	047	524609,143	4743703,243	084	524869,713	4743777,551	121	524978,826	4743888,466	158	524989,277	4743949,085
011	524528,910	4743607,238	048	524648,553	4743693,718	085	524845,416	4743677,003	122	524966,506	4743837,491	159	524962,454	4743948,427
012	524548,350	4743602,540	049	524629,261	4743613,851	086	524894,017	4743665,258	123	524954,526	4743787,918	160	524982,285	4744030,479
013	524536,095	4743551,833	050	524653,551	4743607,978	087	524918,318	4743765,806	124	524958,762	4743728,827	161	525085,423	4743983,920
014	524609,949	4743533,984	051	524672,854	4743687,845	088	524947,478	4743758,758	125	524978,234	4743609,393	162	525068,796	4743907,874
015	524602,901	4743504,824	052	524685,004	4743684,909	089	524925,177	4743658,210	126	525043,800	4743793,547	163	524971,248	4743931,450
016	524627,201	4743498,951	053	524761,380	4743645,570	090	524958,170	4743649,753	127	525025,814	4743712,621	164	524438,042	4743529,235
017	524634,249	4743528,111	054	524746,845	4743585,431	091	524972,735	4743710,018	128	524999,254	4743819,744	165	524464,392	4743638,263
018	524708,103	4743510,262	055	524789,906	4743575,024	092	525022,272	4743698,046	129	525013,819	4743880,009	166	524490,742	4743747,290
019	524720,357	4743560,968	056	524809,208	4743654,891	093	525007,571	4743637,613	130	525060,259	4743868,789	167	524554,613	4744011,567
020	524739,798	4743556,270	057	524838,369	4743647,843	094	524549,361	4743904,700	131	525047,004	4743808,204	168	524609,693	4744239,470
021	524720,495	4743476,403	058	524819,066	4743567,976	095	524567,022	4743977,773	132	524581,085	4744035,964	169	524612,934	4743997,472
022	524763,556	4743465,996	059	524867,667	4743556,230	096	524579,010	4743985,995	133	524568,254	4744065,827	170	524728,098	4743969,639
023	524782,858	4743545,863	060	524886,969	4743638,097	097	524598,516	4743980,381	134	524617,415	4744058,579	171	524855,073	4743938,951
024	524812,019	4743538,816	061	524933,626	4743624,821	098	524578,522	4743897,653	135	524607,912	4744019,261	172	524930,080	4743920,893
025	524795,178	4743469,135	062	524914,324	4743544,954	099	524616,019	4743993,532	136	524568,407	4744023,975	173	524964,523	4743888,331
026	524785,829	4743460,682	063	524938,557	4743580,327	100	524617,966	4743975,682	137	524590,603	4744075,347	174	524968,055	4744078,021
027	524843,975	4743458,200	064	524951,122	4743620,592	101	524711,250	4743953,135	138	524597,651	4744104,508	175	524897,541	4743786,259
028	524860,619	4743527,070	065	524000,460	4743608,668	102	524686,950	4743852,587	139	524626,812	4744097,460	176	524866,193	4743656,550
029	524907,278	4743515,794	066	524985,763	4743548,435	103	524682,053	4743863,770	140	524619,764	4744068,300	177	524945,898	4743637,287
030	524887,974	4743435,927	067	524513,706	4743757,172	104	524711,250	4743846,714	141	524598,121	4744106,452	178	525004,016	4743823,241
031	524849,246	4743445,286	068	524541,609	4743872,624	105	524723,400	4743896,988	142	524600,470	4744116,172	179	524839,843	4743547,523
032	524905,470	4743431,698	069	524570,770	4743865,576	106	524735,550	4743947,262	143	524620,519	4744188,466	180	524813,912	4743438,394
033	524920,035	4743491,963	070	524597,869	4743829,872	107	524828,844	4743924,714	144	524647,250	4744182,025	181	524893,198	4743419,232
034	524969,142	4743480,095	071	524594,695	4743760,971	108	524816,694	4743874,440	145	524627,281	4744099,404	182	524951,093	4743405,240
035	524954,609	4743419,822	072	524591,467	4743738,378	109	524804,544	4743824,166	146	524627,353	4744014,563	183	524738,502	4743456,619
036	524545,815	4743549,484	073	524646,387	4743737,985	110	524847,694	4743613,759	147	524657,187	4744138,006	184	524611,527	4743487,307
037	524560,419	4743609,911	074	524641,021	4743832,823	111	524859,585	4743663,332	148	524703,947	4744091,382	185	524496,363	4743515,140

APROBACIÓN DEFINITIVA
SESIÓN PLENARIA DE
16 FEB 2001

COLEGIO DE ARQUITECTOS VASCO-NAVARRO
DELEGACIÓN EN ALAVA
VITORIA
13 FEB 2001

REFUNDIDO DE 10/O-04

PROYECTO
EGISTASMOA

PLAN PARCIAL DE ORDENACION URBANA
SECTOR 14 "ZABALGANA - 1"

SITUACION
KOKAGUNEA

ZABALGANA VITORIA-GASTEIZ

PLANO
PLANUA

ORDENACION
RED VIARIA. TRAZADO Y CARACTERISTICAS
SECCIONES TIPO, REFERENCIA PARA REPLANTEO

DILIGENCIA que se extiende para hacer constar que esta documentación gráfica corresponde con el Plan Parcial "ZABALGANA" DEL P.G.O.U DE VITORIA-GASTEIZ aprobado definitivamente por acuerdo de 16 de febrero de 2001 del Ayuntamiento de Vitoria-Gasteiz y publicado en el Boletín Oficial del Territorio Histórico de Alava el 26 de febrero de 2001.

El Director del Departamento Municipal de Urbanismo

D. Alberto Sáenz de Santa María Muniategui

ESCALA
ESKALA

1/ 2000

FECHA
DATA

DICIEMBRE 2000

ARQUITECTOS
ARKITEKTOAK

LUIS LOPEZ DE ARMENTIA
FERNANDO BAJO