


TOTAL	Nº DE PLAZAS	Nº DE PLAZAS MINUSVALIDOS	TOTAL
SGTC <sub>1</sub>	185	5	190
RESTO S-16	222	13	235
S-16	407	18	425

	NUMERO DE PLAZAS DE APARCAMIENTO EN SUPERFICIE
	NUMERO DE PLAZAS DE APARCAMIENTO PARA MINUSVALIDOS EN SUPERFICIE
	PASO PEATONAL - VADO PARA MINUSVALIDOS SEGUN NORMATIVA VIGENTE
	DELIMITACION DEL SECTOR

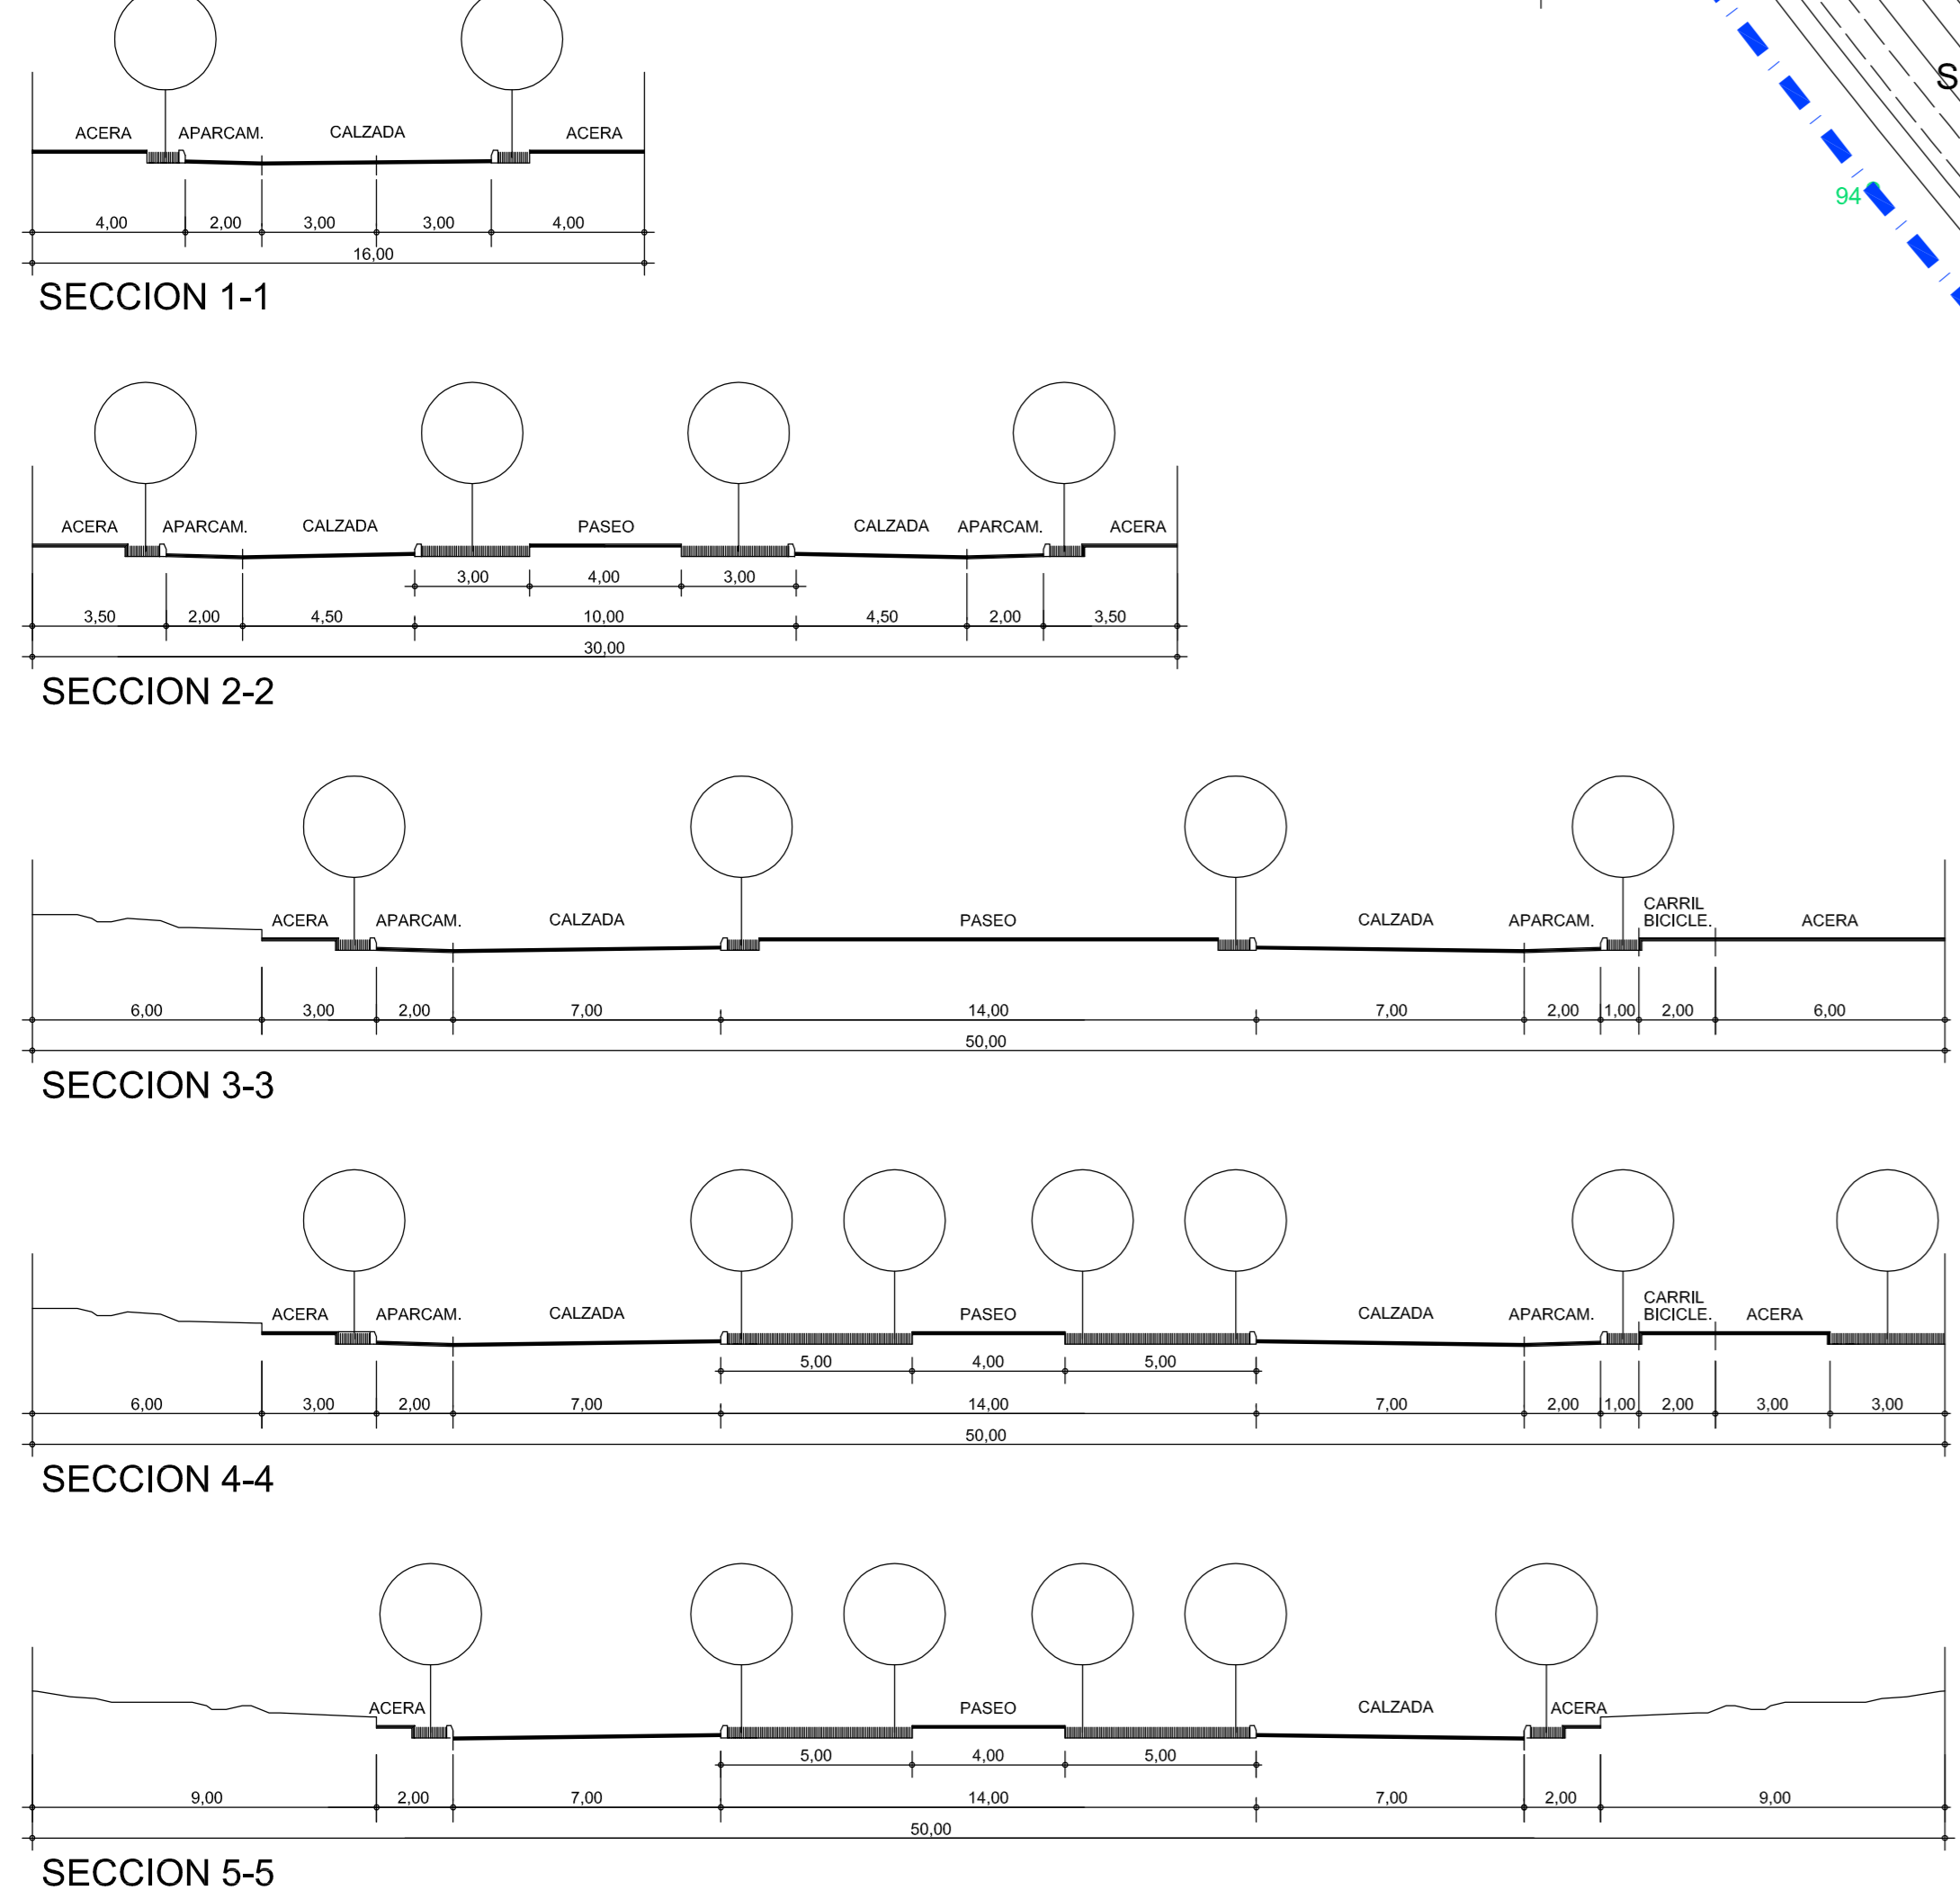

REFERENCIAS PARA EL REPLANTO

PUNTO	COORD. X	COORD. Y	PUNTO	COORD. X	COORD. Y	PUNTO	COORD. X	COORD. Y	PUNTO	COORD. X	COORD. Y	PUNTO	COORD. X	COORD. Y	PUNTO	COORD. X	COORD. Y	PUNTO	COORD. X	COORD. Y			
1	523757.1020	4742588.3025	56	524298.5902	4742298.0733	111	524191.1013	4742174.8383	166	524092.3467	4742608.7015	221	524553.4683	4742526.6896	277	524264.3214	4742540.4065	334	524184.5680	4742432.0900	391	524177.7366	4742418.6159
2	523814.4535	4742528.8858	57	524272.0072	4742291.5535	112	524174.1004	4742052.3661	167	524117.8012	4742611.2891	222	524546.9109	4742512.9310	278	524240.3977	4742542.6882	335	524165.1630	4742424.3914	392	524165.5719	4742415.3235
3	523878.4395	4742638.8400	58	524270.0702	4742281.6633	113	524178.9327	4742057.4758	168	524126.8215	4742614.8769	223	524508.0507	4742508.4216	279	524217.2829	4742527.3626	336	524142.8044	4742415.4126	393	524193.9318	4742416.9780
4	524145.8084	4742747.6375	59	524268.3082	4742257.3714	114	524182.3487	4742061.1270	169	524136.7970	4742589.7722	224	524078.7193	4742471.9313	280	524194.1681	4742516.0385	337	524120.3978	4742406.3336	394	524196.3968	4742392.2078
5	524515.0015	4742798.3961	60	524266.1974	4742241.3800	115	524188.9816	4742056.0482	170	524138.9815	4742584.0055	225	524075.3106	4742469.2056	281	524277.7220	4742541.4119	338	524115.3905	4742404.4634	395	524196.2932	4742381.0555
6	524148.5161	4742724.1748	61	524269.1008	4742237.6239	116	524188.4974	4742067.6933	171	524127.9815	4742586.2001	226	524067.8516	4742461.1529	282	524270.0619	4742548.6527	339	524132.8857	4742360.2877	396	524139.3127	4742360.0503
7	524118.4622	4742708.5533	62	524276.3266	4742233.4071	117	524193.2362	4742072.7880	172	524120.4824	4742583.2073	227	524052.7622	4742460.9967	283	524257.5246	4742528.8961	340	524190.3681	4742480.3484	397	524128.5025	4742366.2235
8	524195.3514	4742702.3533	63	524270.7207	4742229.6032	118	524190.9027	474184.4500	173	524135.9513	4742582.1146	228	524051.9872	4742462.6165	284	524191.2211	4742511.9139	341	524178.8256	4742480.4715	398	524190.4702	4742421.8130
9	524088.1363	4742694.8187	64	524268.7561	4742233.2209	119	524195.4454	474185.4817	174	524105.6441	4742577.2219	229	524051.1222	4742444.2363	285	524247.7641	4742617.2972	342	524204.4870	4742489.8398	399	524209.1632	4742365.2561
10	524057.8704	4742642.7163	65	524275.3181	4742189.8993	120	524188.1183	474186.4980	175	524107.0772	4742575.5514	230	523996.4333	4742435.5561	286	524253.2830	4742611.4113	343	524226.8904	4742498.9333	400	524084.8623	4742320.4449
11	524061.8136	4742584.6808	66	524255.3787	4742185.8177	121	524240.2251	474186.9883	176	524095.5880	4742572.3587	231	523985.8771	4742420.0182	287	524260.7487	4742622.5330	344	524248.2298	4742507.4970	401	524132.9690	4742322.8073
12	524112.7838	4742637.5465	67	524240.2643	4742188.9137	122	524044.6885	474187.2133	177	524086.1689	4742569.3660	232	523953.2059	4742414.8443	288	524199.0353	4742625.9020	345	524271.8783	4742517.0363	402	524073.3362	4742193.2528
13	524115.7797	4742637.7067	68	524235.3181	4742189.8993	123	524045.3058	474187.0797	178	524078.1088	4742566.3732	233	523944.4409	4742408.2537	289	524268.5051	4742641.5662	346	524270.3919	4742522.2827	403	524084.3814	4742325.6337
14	524194.0002	4742642.7333	69	524245.0031	4742251.8277	124	523860.2791	4742587.0929	179	524145.4846	4742587.0101	234	523935.6898	4742399.4665	290	524277.4411	4742629.2671	347	524285.1796	4742429.4500	404	524205.2995	4742326.9888
15	524231.7702	4742644.4733	70	524247.1902	4742269.2333	125	523891.0631	4742577.7225	180	524144.2064	4742592.7771	235	524061.9911	4742426.2391	291	524285.7876	4742632.6339	348	524268.9795	4742456.2047	405	524153.8516	4742291.1461
16	524230.8071	4742636.3358	71	524250.2296	4742263.1133	126	523896.7294	4742620.0650	181	524130.8032	4742621.8558	236	524064.0284	4742424.2397	292	524294.1345	4742638.0007	349	524244.2204	4742455.7628	406	524107.0772	4742225.3753
17	524238.8649	4742666.5683	72	524250.1602	4742301.6533	127	523811.0648	4742620.0650	182	524120.5711	4742624.4678	237	524071.7460	4742446.2841	293	524300.4807	4742636.3675	350	524222.5920	4742444.8817	407	524105.9821	4742219.5665
18	524243.5875	4742671.4000	73	524250.1902	4742301.6533	128	523812.5148	4742620.0650	183	524135.3013	4742618.2975	238	524060.5053	4742429.2027	294	524308.7899	4742641.8807	351	524217.2523	4742456.9798	408	524126.3095	4742193.2528
19	524246.9802	4742677.8533	74	524251.8902	4742298.7633	129	523811.9183	4742620.0650	184	524135.3013	4742618.2975	239	524058.9329	4742523.2029	295	524313.2024	4742621.9139	352	524278.3888	4742520.0663	409	524178.4830	4742262.4658
20	524252.2702	4742683.1133	75	524258.2402	4742253.3233	130	523809.4739	4742624.1880	185	524161.8973	4742629.0111	240	524077.2794	4742565.5137	296	524326.9983	4742616.8678	353	524277.8797	4742525.3072	410	524132.3788	4742191.1167
21	524265.5705	4742678.1996	76	524257.6071	4742250.8949	131	523805.2056	4742585.1032	186	524172.4681	4742628.8599	241	524105.0296	4742599.8055	297	524332.8896	4742605.9158	354	524265.6989	4742626.8544	411	524168.2690	4742255.6778
22	524266.4102	4742677.6533	77	524256.5923	4742250.8949	132	523802.6316	4742585.1997	187	524187.0740	4742630.3198	242	524131.9856	4742603.3237	298	524334.6337	4742599.4455	355	524255.1537	4742538.4968	412	524141.1027	4742182.4647
23	524268.3102	4742673.5333	78	524252.5716	4742140.4632	133	523802.6316	4742585.1997	188	524204.4827	4742632.1298	243	524122.3189	4742606.6842	299	524338.8889	4742576.4082	356	524251.9899	4742549.5014	413	524219.1878	4742164.9047
24	524268.6896	4742688.8089	79	524249.8922	4742131.3483	134	523802.2172	4742579.4687	189	524206.7654	4742634.8538	244	524131.6654	4742620.0100	300	524352.3081	4742597.0770	357	524254.8641	4742556.4405	414	524155.1529	4742124.4688
25	524302.3002	4742682.4733	80	524248.7902	4742128.0233	135	523814.9509	4742584.4158	190	524212.2918	4742620.2144	245	524141.4030	4742624.3837	301	524358.8699	4742580.8647	358	524368.5735	4742557.9368	415	524168.0551	4742154.2878
26	524312.5302	4742685.7333	81	524247.3902	4742128.0233	136	523827.1582	4742499.2430	191	524194.2857	4742612.9776	246	524145.4025	4742611.1336	302	524352.4928	4742575.9718	359	524278.2537	4742560.3483	416	524217.5157	4742232.1487
27	524316.0602	4742687.8533	82	524245.2296	4742120.1863	137	523812.3837	4742595.1907	192	524182.2296	4742608.1145	247	524150.1142	4742605.9501	303	524347.7650	4742575.9718	360	524253.0192	4742460.9138	417	524184.8646	4742136.9133
28	524320.1602	4742682.5633	83	524241.1602	4742154.2133	138	523822.2503	4742518.1353	193	524170.1735	4742603.5154	248	524162.3117	4742605.1869	304	524351.8529	4742568.3341	361	524295.5793	4742336.4932	418	524200.4220	4742121.0693
29	524329.2802	4742681.8133	84	524241.2637	4742153.0233	139	523826.5883	4742520.7043	194	524165.3260	4742601.2810	249	524164.3646	4742606.3419	305	524358.3660	4742569.8099	362	524290.6862	4742347.6882	419	524246.3300	4742120.8036
30	524332.8102	4742681.8133	85	524246.7002	4742153.0233	140	523835.9115	4742512.5097	195	524165.3260	4742601.2810	250	524165.8992	4742606.3419	306	524353.0110	4742571.3209	363	524295.1810	4742346.9420	420	524262.4506	4742126.8095
31	524336.9214	4742673.1644	86	524246.4764	4742153.0233	141	523836.7887	4742512.5097	196	524164.2616	4742601.5420	251	524292.7876	4742617.4422	307	524356.3314	4742562.0476	364	524207.3177	4742351.5338	421	524201.1741	4742080.4908
32	524340.7602	4742681.8133	87	524246.0222	4742153.0233	142	524187.4834	4742471.3111	197	524205.8055	4742592.6966	252	524207.5276	4742582.1620	308	524357.0507	4742562.3836	365	524214.3369	4742354.5166	422	524232.7127	4742033.6418
33	524345.3902	4742681.8133	88	524245.9437	4742153.0233	143	523878.5176	4742525.1545	198	524205.8055	4742592.6966	253	524207.5276	4742582.1620	309	524357.0507	4742562.3836	366	524214.3369	4742354.5166	423	524256.5876	4742126.3276
34	524348.8774	4742679.1048	89	524247.7342	4742157.1891	144	523891.1347	4742566.9971	199	524207.5276	4742582.1620	254	524207.5276	4742582.1620	310	524357.0507	4742562.3836	367	524214.3369	4742354.5166	424	524270.4219	4742088.4816
35	524352.8102	4742681.8133	90	524247.7342	4742157.1891	145	523891.1347	4742566.9971	200	524207.5276	4742582.1620	255	524207.5276	4742582.1620	311	52							