


SOTANO-1

- SIMBOLOGIA VENTILACION
- ▨ 38 UND. REJILLAS EHOR 700x200
 - ⊗ 4 UND. VENT.SODECA CJTXC 15/15-3 - 9.000m³/h - 30mm.c.a.
 - ⊗ 12 UND. DETECTORES DE CO

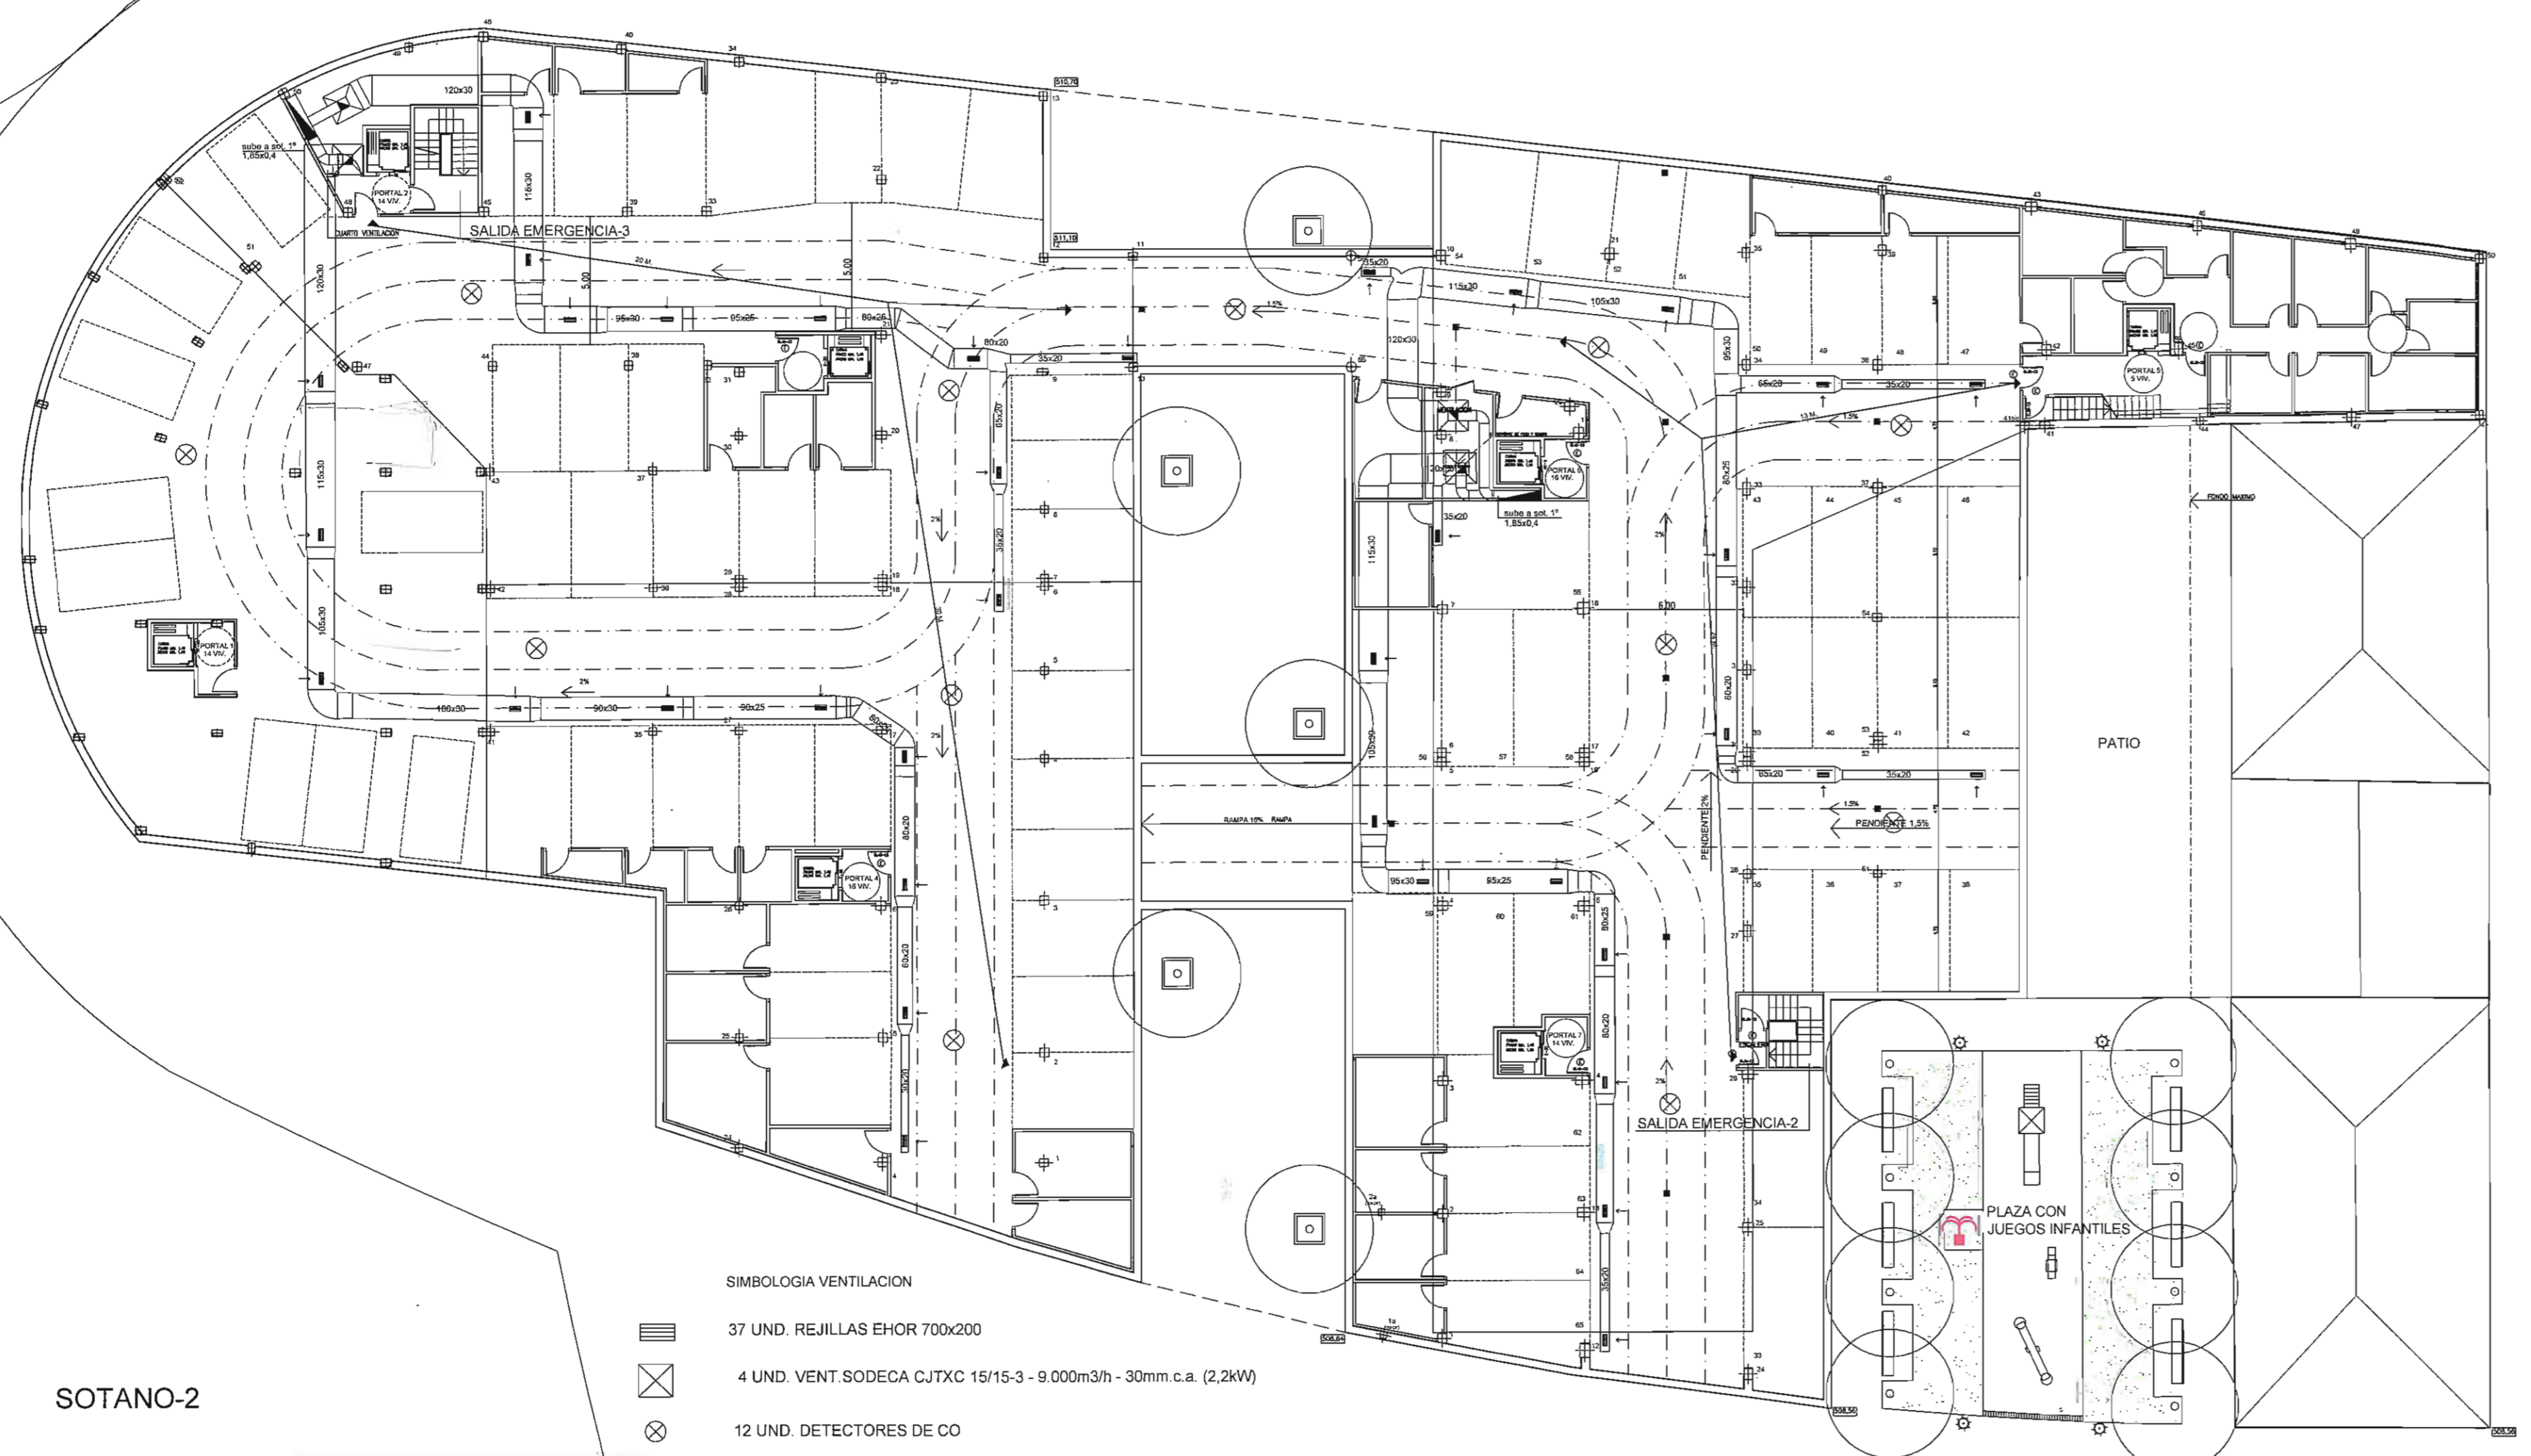

SOTANO-2

- SIMBOLOGIA VENTILACION
- ▨ 37 UND. REJILLAS EHOR 700x200
 - ⊗ 4 UND. VENT.SODECA CJTXC 15/15-3 - 9.000m³/h - 30mm.c.a. (2,2kW)
 - ⊗ 12 UND. DETECTORES DE CO

EUSKAL HERRIKO ARKITEKTEN ELKARTEGIA OFIZIALA
 COLEGIO OFICIAL DE ARQUITECTOS
 ARABAKO ORDEZKARITZA
 DELEGACION EN ALAVA
BISATUA-VISADO
 VITORIA GASTEIZ 20 NOV 2008 ESPT. ZK
 Nº EXPTE.
[Signature]

AYUNTAMIENTO DE VITORIA-GASTEIZ
 VITORIA-GASTEIZ UDALA
21 NOV 2008
 INFORMACION Y REGISTRO
 ANBIBAK ERREKORDA

DILIGENCIA: Para hacer constar que este plano integra la Documentación de Planeamiento de la "1ª Modificación puntual del P.E.R.I. nº 14 "Abetxuko Residencial Oeste" de Vitoria-Gasteiz".
 aprobado con carácter inicial por Acuerdo de Junta de Gobierno Local adoptado el día 03/10/2008 y publicado el 22/10/2008 (BOTA) en Vitoria-Gasteiz, a 11/05/2009
[Signature]
 LA JEFE DE SECCIÓN DE PLANEAMIENTO
 aprobado con carácter definitivo por Acuerdo de Junta adoptado el día 27/03/2009 y publicado el 11/05/2009 (BOTA) en Vitoria-Gasteiz, a 11/05/2009
[Signature]
 LA JEFE DE SECCIÓN DE PLANEAMIENTO

1ª MODIFICACION PUNTUAL DEL P.E.R.I. Nº 14 "ABETXUKO RESIDENCIAL OESTE". VITORIA-GASTEIZ
 TEXTO REFUNDIDO

PROMOTOR: GESTION DE TIEMPO LIBRE Y OCIO 21, S.L.

PLANO: GARAJE COMUN
07 ESCALA: 1:200

NOVIEMBRE 2008

ARQUITECTO: JAVIER GONZALEZ-LIZASOAIN

0805
ITAU
 ARQUITECTURA, INGENIERIA Y URBANISMO
 C/ José Echegaray, 5 bajo. 01005 Vitoria-Gasteiz www.itauarquitectos.com
 Tel.: 945 133669 Fax: 945 133642 e-mail: itau@itauarquitectos.com