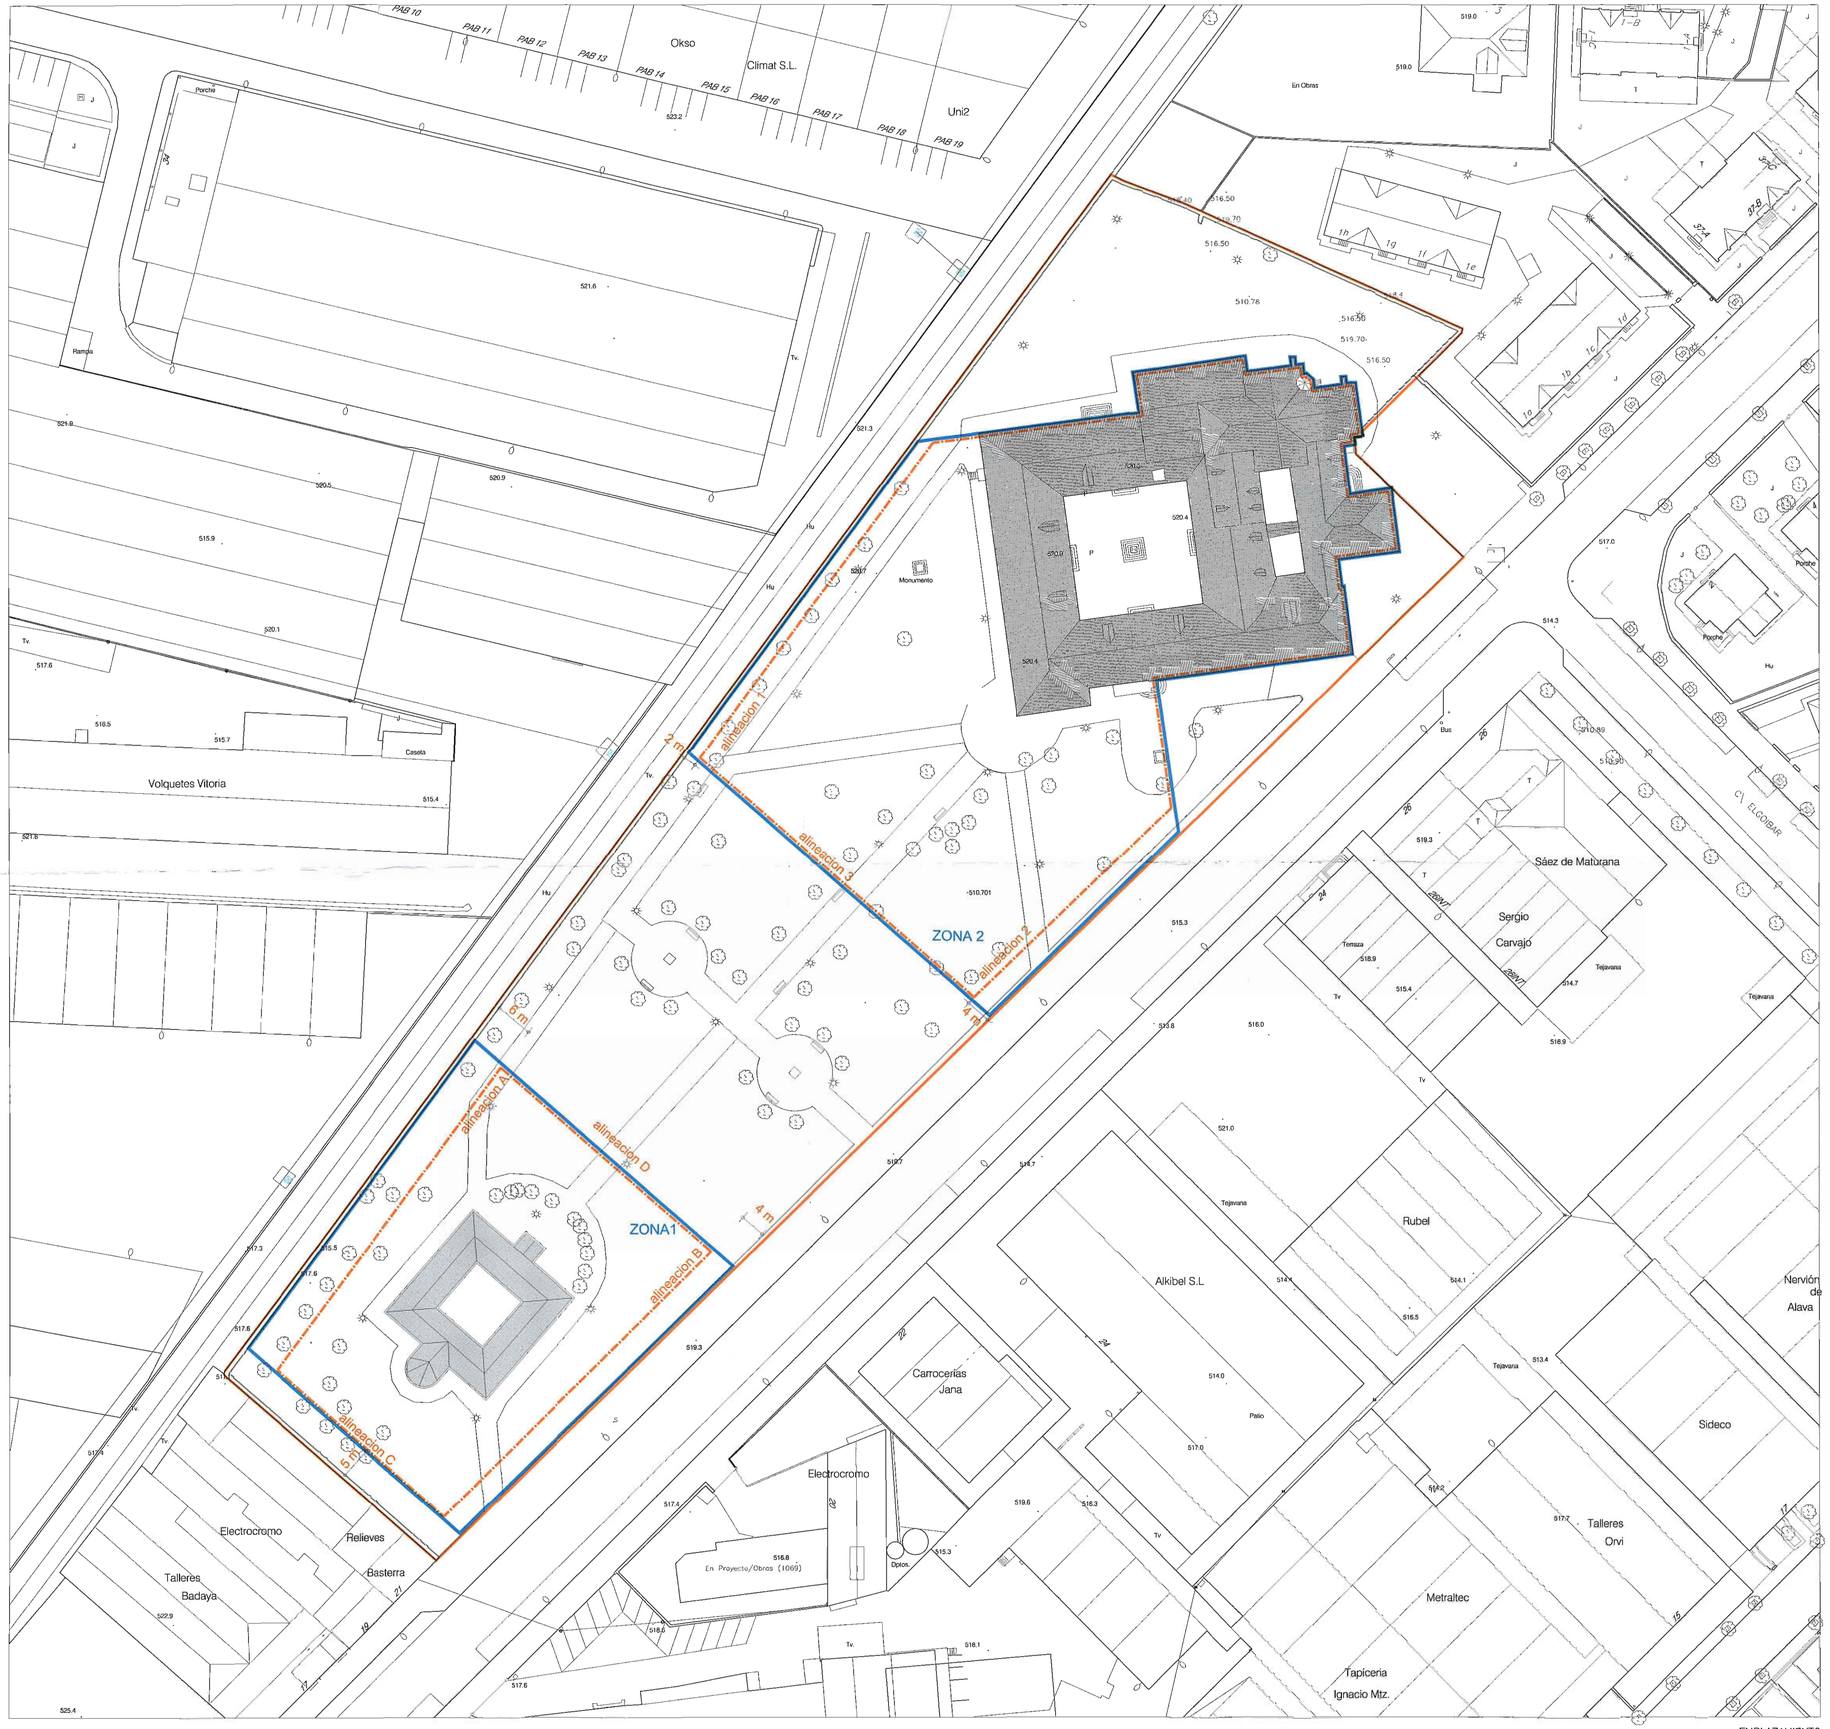

EMPLAZAMIENTO
1/500

LIMITE DE PARCELA
LIMITE DE OCUPACION
ALINEACIONES

ALINEACIONES

ZONA 1 _ SOBRE RASANTE
ALINEACION A _ 6 m A MURO EXISTENTE
ALINEACION B _ 4 m A VIARIO
ALINEACION C _ 5 m A MEDIANERA

ZONA 2 _ SOBRE RASANTE
ALINEACION 1 _ 2 m A MURO EXISTENTE
ALINEACION 2 _ 4 m A VIARIO

ZONA 1 + ZONA 2 _ SOTANOS
LAS ALINEACIONES A RESPETAR EN SOTANO SON LOS LIMITES DE ZONA

PLAN ESPECIAL

PROYECTO
PLAN ESPECIAL DE ORDENACION URBANA EN PORTAL DE BETOÑO 23, VITORIA-GASTEIZ

PLANO
ORDENACION GENERAL
ALINEACIONES MAXIMAS DE EDIFICACION

ARQUITECTOS
ROBERTO ERCILLA
M. ANGEL CAMPO

No. PROYECTO 0705
FECHA OCTUBRE 2007
REVISADO R.O.
ESCALA 1/500
No. PLANO MODIFICADO OR.03
No. PLANO OR.03_M1

AYUNTAMIENTO DE VITORIA - GASTEIZ
VITORIA - GASTEIZKO UDALA
26 FEB 2008
INFORMACION Y REGISTRO
ARGIBIDEAK ERREGISTROA

COAVN
IKUSKAL HERRIKO ARKITEKTOEN ELKARGO OFIZIALA
ARABAKO DELEGAZIOA
DELEGACION EN ALAVA
COLEGIO OFICIAL DE ARQUITECTOS VASCO-NAVARRO

EXPEDIENTE: 2007/B0065 26/02/2008
TIPO: MODIFICACION DE PLAN ESPECIAL
TRABAJO: FIGURA DE PLANEAMIENTO S/LEY DEL SUELO
FASE: ANEXO O MODIFICACION A UN DOC.
EMPLAZAMIENTO: BETOÑO, CARRETERA Nº 23
MUNICIPIO: GASTEIZ
Sup Edif. 0 Nº Viv: 0 PEM: 0,00
AROTOS: CAMPO DIAZ, Miguel Angel
ERCILLA ABAITUA, Roberto
CLIENTE: VITAL KUTXA