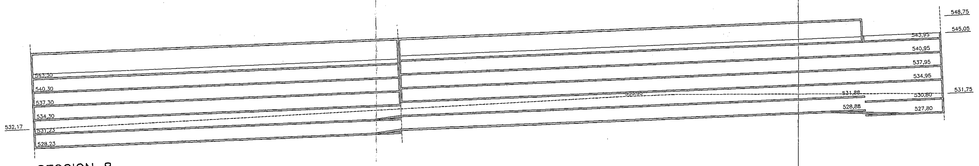

SECCION 8

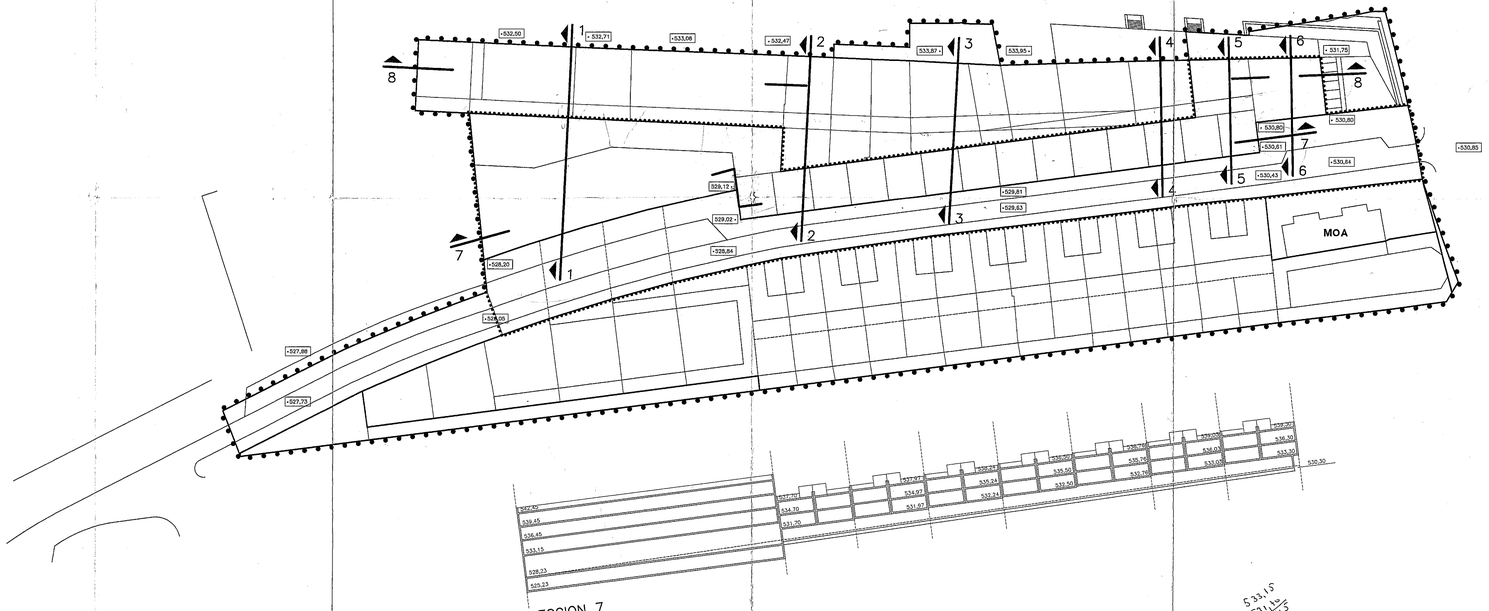

SECCION 7

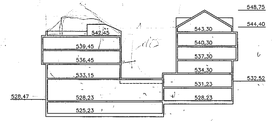

SECCION 1

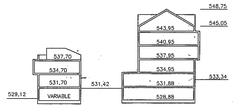

SECCION 2

SECCION 3

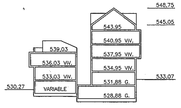

SECCION 4

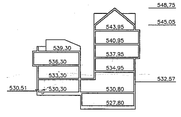

SECCION 5

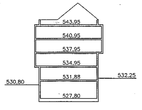

SECCION 6

1:500

00622

DELIMITACION PERI – 11

DELIMITACION UNIDAD DE EJECUCION

DPTO. DE ORDENACION DEL TERRITORIO Y MEDIO AMBIENTE	AYUNTAMIENTO DE VITORIA GASTEIZ KO UDALA	INGURUGIRORAKO ETA LURRALDE ANTOLAKUNTZARAKO SAILA
SERVICIO DE PLANEAMIENTO Y GESTION URBANISTICA		HIRIGINTZA PLANEAMENDU ETA GESTIORAKO ZERBITZUA

PROYECTO: EGITASMOA:	PLAN ESPECIAL DE REFORMA INTERIOR Nº 11 – "JOSE MARDONES".	FECHA: EGUNA: OCTUBRE 1998
SITUACION: LEKUA:	VITORIA – GASTEIZ	PLANO Nº: PLANU ZK:
EMPLAZAMIENTO: KOKAMENDUA:	JOSE MARDONES–CENTRO CIVICO JUDIMENDI AVDA. JUDIMENDI–FEDERICO BARAIBAR JOSE LEJARRETA	P–3.1
PLANO: PLANUA:	ESTADO PROYECTO: SECCIONES	ESCALA: ESKALA: 1:500

Es copia AUTENTICADA LEGEZTATUTAKO kopia da
En Vitoria-Gasteiz / Vitoria-Gasteiz,
14 JUN 1999
EL JEFE DEL SERVICIO DE PLANEAMIENTO Y GESTION URBANISTICA
Fdo./Izp. Eduardo Tabuenca de la Peña

ARQUITECTO: ARKITEKTOA: EDUARDO TABUENCA DE LA PEÑA.