

**RC 3**  
**P** 27 VIVIENDAS V.P.O. + PORTAL  
 RESIDENCIAL 2922.50 M2  
 TOTAL 2922.50 M2

**RC 4**  
**S** 8 VIVIENDAS + PORTAL  
 RESIDENCIAL 1036.32 M2  
 COMERCIAL 176.94 M2  
 TOTAL 1213.26 M2

**RC 5**  
**T** 37 VIVIENDAS + PORTALES  
 RESIDENCIAL 3596.43 M2  
 COMERCIAL 711.64 M2  
 TOTAL 4308.07 M2

**RC 1.1**  
**M** 12 VIVIENDAS  
 9 VIVIENDAS 109.50 M2/vivienda 328.51 M2/piso 3/altura 985.53 M2  
 3 VIVIENDAS EN ATICO 79.55 M2/vivienda 238.64 M2/piso 1/altura 238.64 M2  
 PORTAL 32.29 M2  
 CUARTO DE BASURAS 5.00 M2  
 TOTAL 12 VIVIENDAS 1261.46 M2

**RC 1.2**  
**N** 8 VIVIENDAS  
 6 VIVIENDAS 103.91 M2/vivienda 207.81 M2/piso 3/altura 623.43 M2  
 2 VIVIENDAS EN ATICO 75.70 M2/vivienda 151.40 M2/piso 1/altura 151.40 M2  
 PORTAL 32.40 M2  
 TOTAL 807.23 M2

**O** 8 VIVIENDAS  
 6 VIVIENDAS 103.62 M2/vivienda 207.24 M2/piso 3/altura 621.72 M2  
 2 VIVIENDAS EN ATICO 75.69 M2/vivienda 151.39 M2/piso 1/altura 151.39 M2  
 PORTAL 32.40 M2  
 CUARTO DE BASURAS 5.00 M2  
 TOTAL 810.51 M2  
**TOTAL 16 VIVIENDAS 1617.74 M2**

**RC 2.1**  
**A** 8 VIVIENDAS  
 6 VIVIENDAS EN PISO 123.74 M2/vivienda 247.48 M2/piso 3/altura 742.45 M2  
 2 VIVIENDAS EN ATICO 86.28 M2/vivienda 172.55 M2/piso 1/altura 172.55 M2  
 PORTAL 32.29 M2  
 TOTAL 947.29 M2

**B/C/D** 8 VIVIENDAS  
 6 VIVIENDAS EN PISO 113.79 M2/vivienda 227.75 M2/piso 3/altura 683.26 M2  
 2 VIVIENDAS EN ATICO 86.27 M2/vivienda 172.53 M2/piso 1/altura 172.53 M2  
 PORTAL 32.29 M2  
 TOTAL 888.08 M2

**E** 6 VIVIENDAS  
 6 VIVIENDAS EN PISO 124.98 M2/vivienda 249.95 M2/piso 3/altura 749.85 M2  
 PORTAL 32.29 M2  
 CUARTO DE BASURAS 7.00 M2  
 TOTAL 789.14 M2

**RC 2.2**  
**F** 8 VIVIENDAS  
 6 VIVIENDAS EN PISO 112.10 M2/vivienda 224.19 M2/piso 3/altura 672.57 M2  
 2 VIVIENDAS EN ATICO 82.31 M2/vivienda 164.62 M2/piso 1/altura 164.62 M2  
 PORTAL 32.29 M2  
 TOTAL 869.48 M2

**G** 8 VIVIENDAS  
 6 VIVIENDAS EN PISO 116.60 M2/vivienda 233.20 M2/piso 3/altura 699.60 M2  
 2 VIVIENDAS EN ATICO 86.27 M2/vivienda 172.53 M2/piso 1/altura 172.53 M2  
 PORTAL 32.29 M2  
 TOTAL 904.42 M2

**H** 7 VIVIENDAS  
 6 VIVIENDAS EN PISO 114.32 M2/vivienda 228.64 M2/piso 3/altura 685.92 M2  
 1 VIVIENDA EN ATICO 86.77 M2/vivienda 86.77 M2/piso 1/altura 86.77 M2  
 PORTAL 32.29 M2  
 CUARTO DE BASURAS 5.00 M2  
 TOTAL 809.98 M2


**RC 2.3**  
**I** 8 VIVIENDAS  
 6 VIVIENDAS EN PISO 119.50 M2/vivienda 238.99 M2/piso 3/altura 716.97 M2  
 2 VIVIENDAS EN ATICO 88.81 M2/vivienda 177.62 M2/piso 1/altura 177.62 M2  
 PORTAL 32.29 M2  
 TOTAL 926.88 M2

**J** 7 VIVIENDAS  
 6 VIVIENDAS EN PISO 113.89 M2/vivienda 227.78 M2/piso 3/altura 683.04 M2  
 1 VIVIENDA EN ATICO 86.26 M2/vivienda 86.26 M2/piso 1/altura 86.26 M2  
 PORTAL 32.29 M2  
 CUARTO DE BASURAS 5.00 M2  
 TOTAL 806.59 M2

**RC 2.4**  
**K** 8 VIVIENDAS  
 6 VIVIENDAS EN PISO 129.43 M2/vivienda 258.85 M2/piso 3/altura 776.55 M2  
 2 VIVIENDAS EN ATICO 91.05 M2/vivienda 182.09 M2/piso 1/altura 182.09 M2  
 PORTAL 32.40 M2  
 TOTAL 991.04 M2


**L** 9 VIVIENDAS  
 9 VIVIENDAS EN PISO 128.44 M2/vivienda 385.32 M2/piso 3/altura 1155.96 M2  
 PORTAL 32.29 M2  
 CUARTO DE BASURAS 5.00 M2  
 TOTAL 1193.25 M2

909346 3611,52  
 4480/66

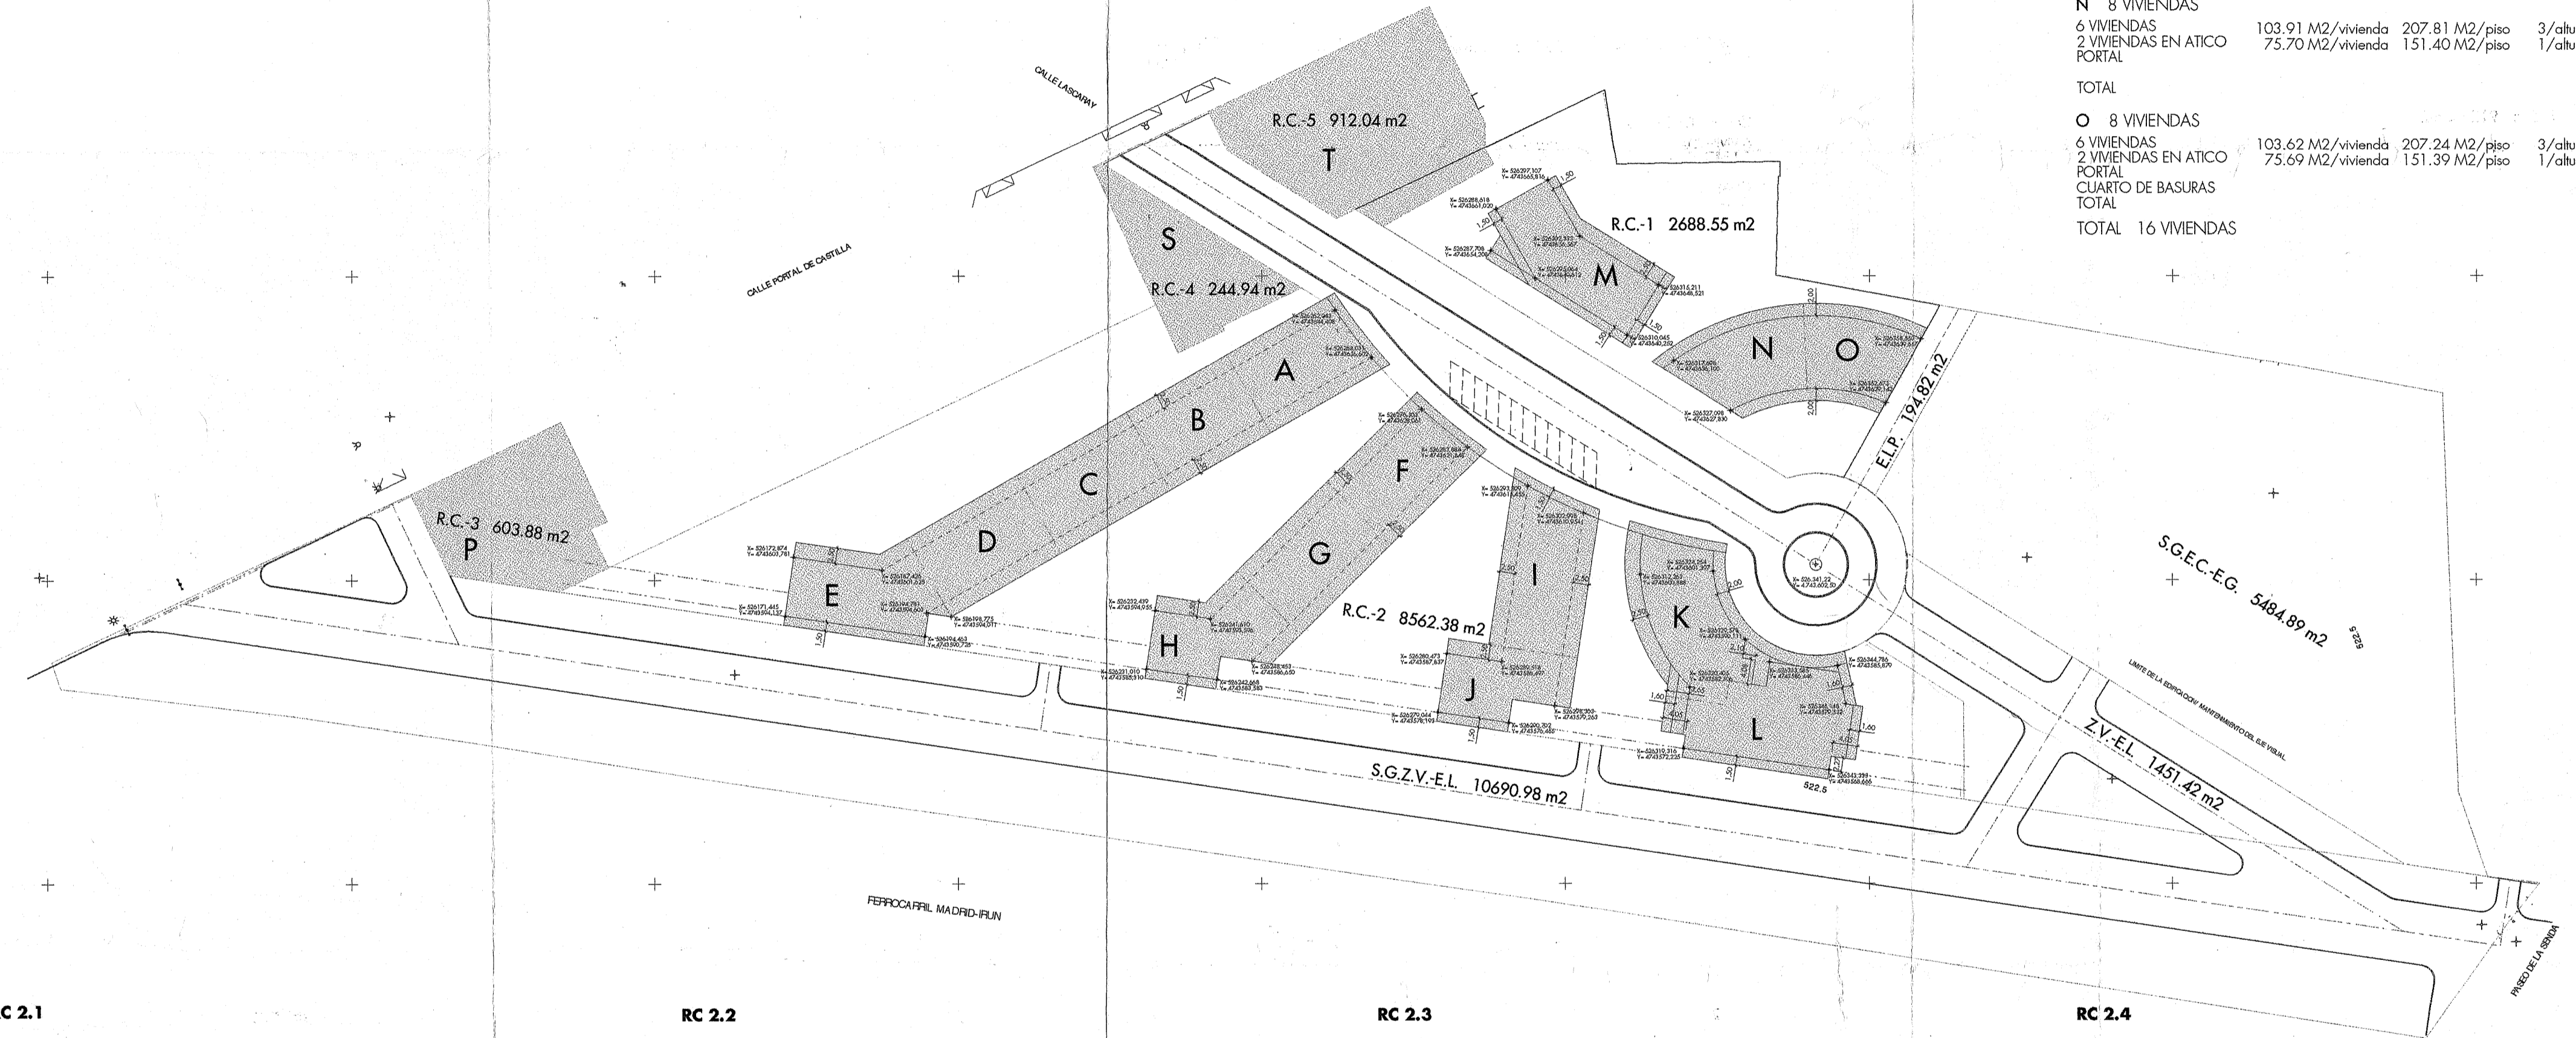

ARQUITECTOS EN ARANGO OFICIAL  
 ARABAJO ORDIZKARITZA  
 DELEGACION EN ALAVA  
**BISATUA-VISADO**  
 17 JUL 2002  
 VITORIA GASTEIZ  
 ESPT. 2K  
 Nº EXPTE.

INFORMACION Y REGISTRO  
 ARKITEKTAK ERREGISTROA

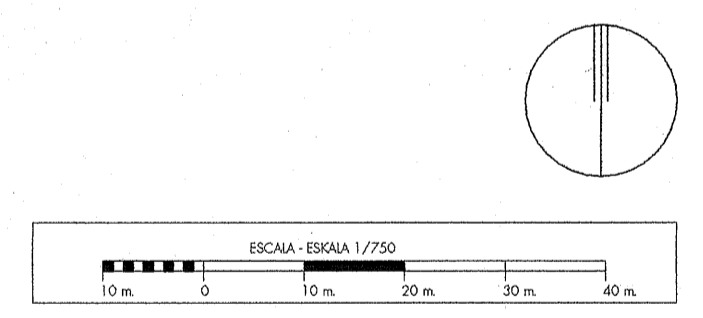

REFUNDIDO DEL P.E.R.I. nº3 PORTAL DE CASTILLA SUR

SUPERFICIE TOTAL DE LA UNIDAD DE ACTUACION 33697.72 M2  
 PROPIEDAD  
 JUNTA DE COMPENSACION DEL PERI nº3 PORTAL DE CASTILLA SUR  
 SITUACION  
 VITORIA-GASTEIZ

PLANO  
 ESCALA 1/750  
 FECHA JUNIO 2002  
 ARQUITECTO  
 FERNANDO BAJO