



**LEYENDA**

- BANCO ————
- SUMIDERO ————
- BOCA DE RIEGO ————
- FAROLA ————

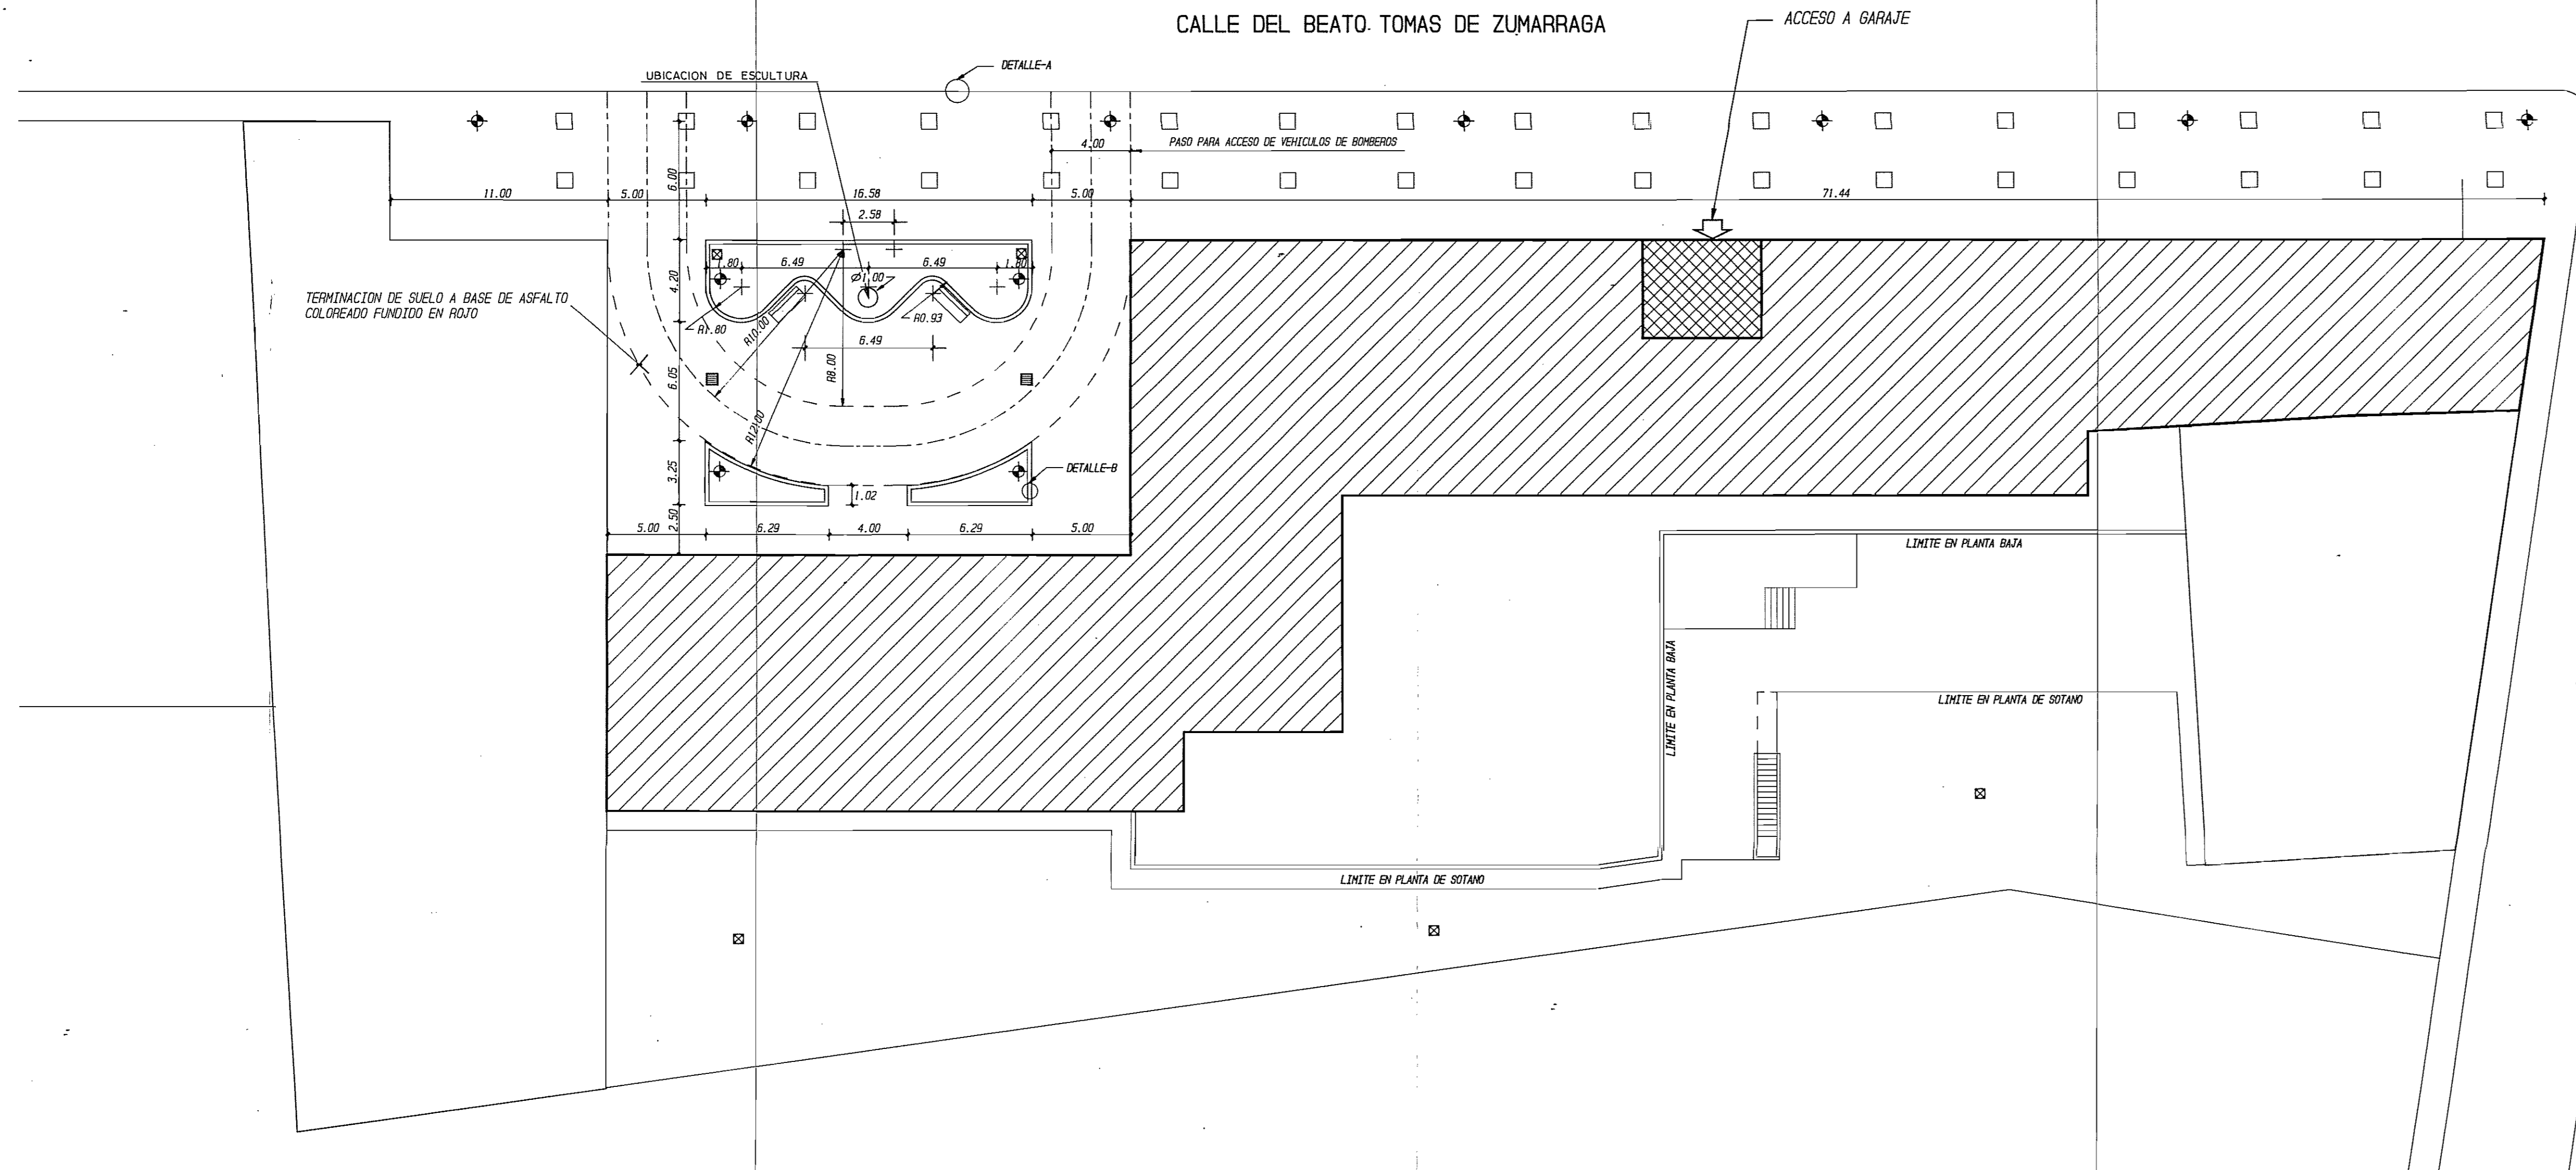

AYUNTAMIENTO DE VITORIA-GASTEIZ  
 VITORIA-GASTEIZKO UDALA  
 26 JUL. 1991  
 INFORMACION Y REGISTRO  
 ARGIBIDEAK HARRERATEGIA

COLEGIO DE ARQUITECTOS  
 VITORIA-GASTEIZ  
 26 JUL. 1991  
 EL ARQUITECTO DE VITORIA  
*[Signature]*

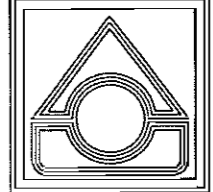 <b>FORAM</b>		Plaza de la Provincia, 7 Tfno: 26700-26711 VITORIA-GASTEIZ c.p. 01001	
<b>PROYECTO:</b> ESTUDIO DE DETALLE Y URBANIZACION		Nº 07/89	
<b>SITUACION:</b> C/. BEATO TOMAS DE ZUMARRAGA ESQ. CERCAS BAJAS VITORIA-GASTEIZ		Fecha: JUNIO 1991	
<b>PROMOTOR:</b> CO. VI. VI.			
<b>PLANO:</b> URBANIZACION-COTAS		Nº 11 <sup>B</sup>	
ESCALA: 1:200		J. ISMAEL MARTINEZ VILLA — ARQUITECTO	