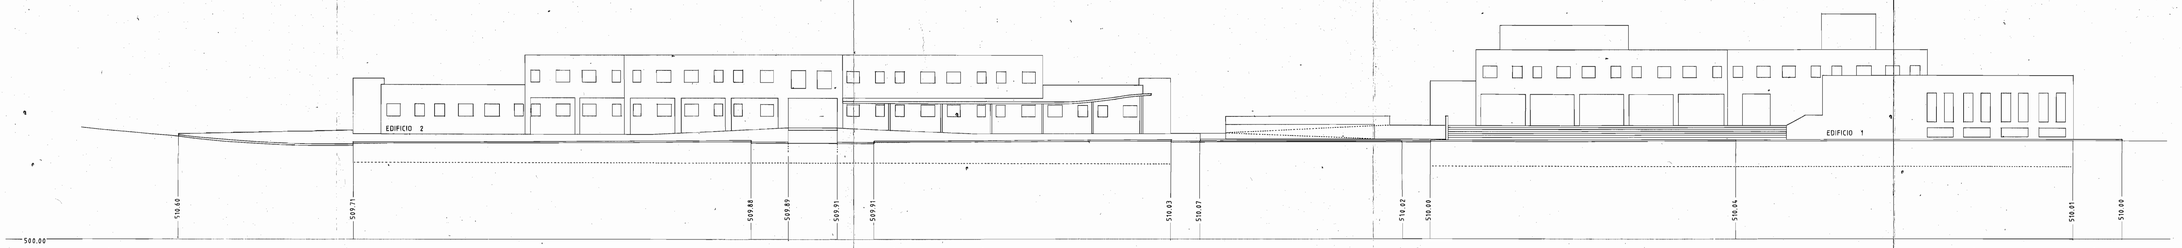

PERFIL 1

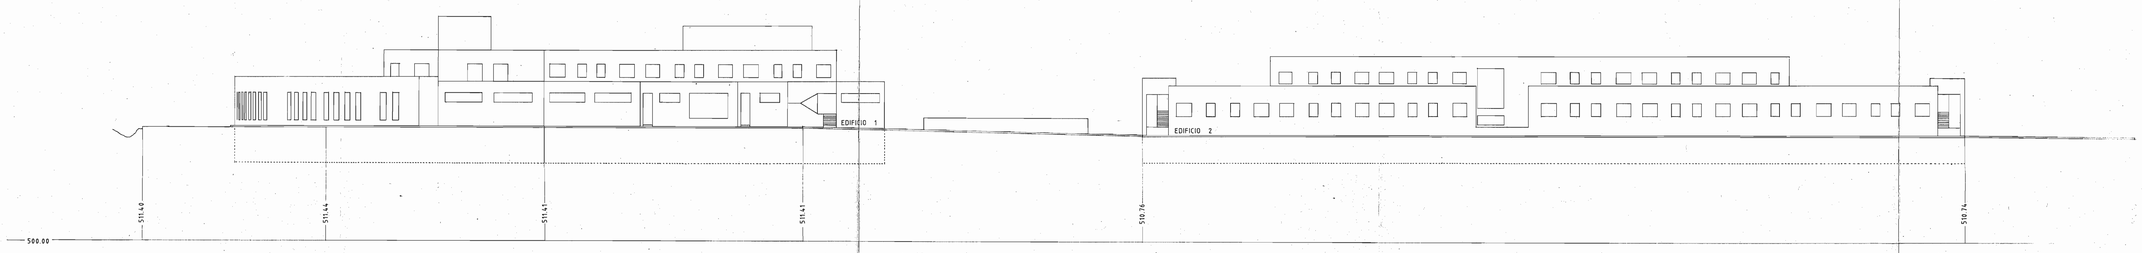

PERFIL 2

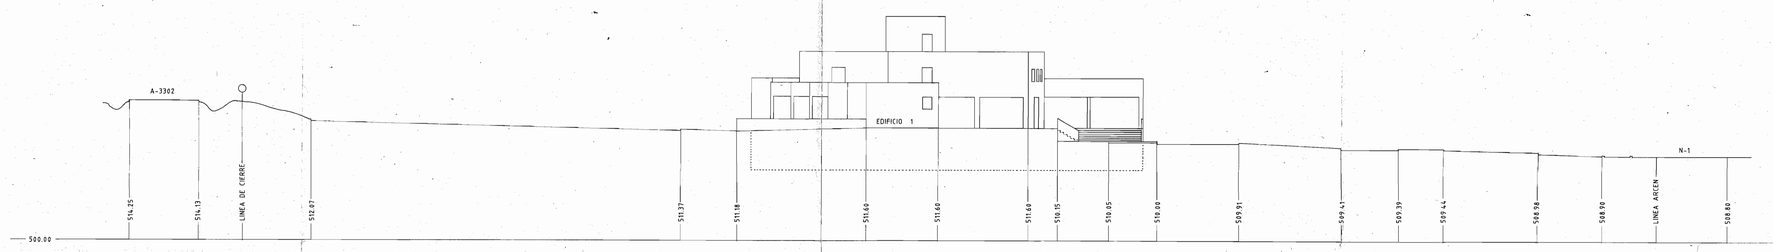

PERFIL 3

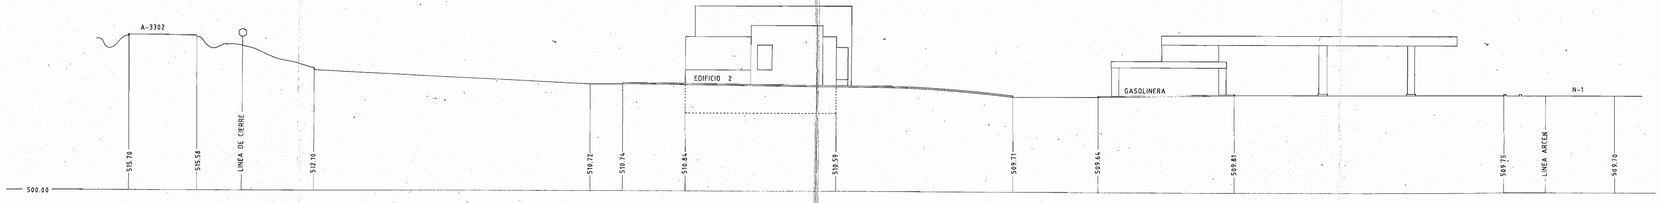

PERFIL 4

DIPUTACION FORAL DE ALAVA
VITORIA GASTEIZ JDARA
- 6 JUL 1994
INFORMACION Y REGISTRO
ARGIBIDEAK HARREMATZEKO

SUSTITUYE AL ANTERIOR A SU FECHA

PROYECTO	**MODIFICACION DEL DOCUMENTO REFUNDIDO DEL PLAN ESPECIAL "AREA DE SERVICIO, PK.341'5, N-1, MADRID – IRUN"** **REGULARIZACION DE AMBITO**	N. PROYECTO 311
EMPLAZAMIENTO	EST. SERV. BENGOA C.N.1 KM.341 (VITORIA-GASTEIZ)	FECHA JUNIO-94
PROMOTOR	EXPLOTACIONES SUBIJANA DE ALAVA, S.A. (E.S.A.S.A. IRU)	ESCALA
PLANO	SECCIONES Y ALZADOS EDIFICACION Y DEL TERRENO	1/250
EL ARQUITECTO	LA PROPIEDAD	HOJA N. 6

JUAN ADRIAN BUENO AGERO
ESTUDIO DE ARQUITECTURA Y URBANISMO C/ SAN ANTONIO 26, BAJO (01005) VITORIA-GASTEIZ TELEFONO 134799 / FAX 945-230863