


NOTA:  
 BASE CARTOGRAFICA UTILIZADA :  
 PLANO DE ORDENACION URBANISTICA  
 PORMENORIZADA DEL PLAN ESPECIAL  
 DEL SISTEMA GENERAL DE ADMINISTRACION  
 PUBLICA-SEDE CENTRAL DEL GOBIERNO VASCO

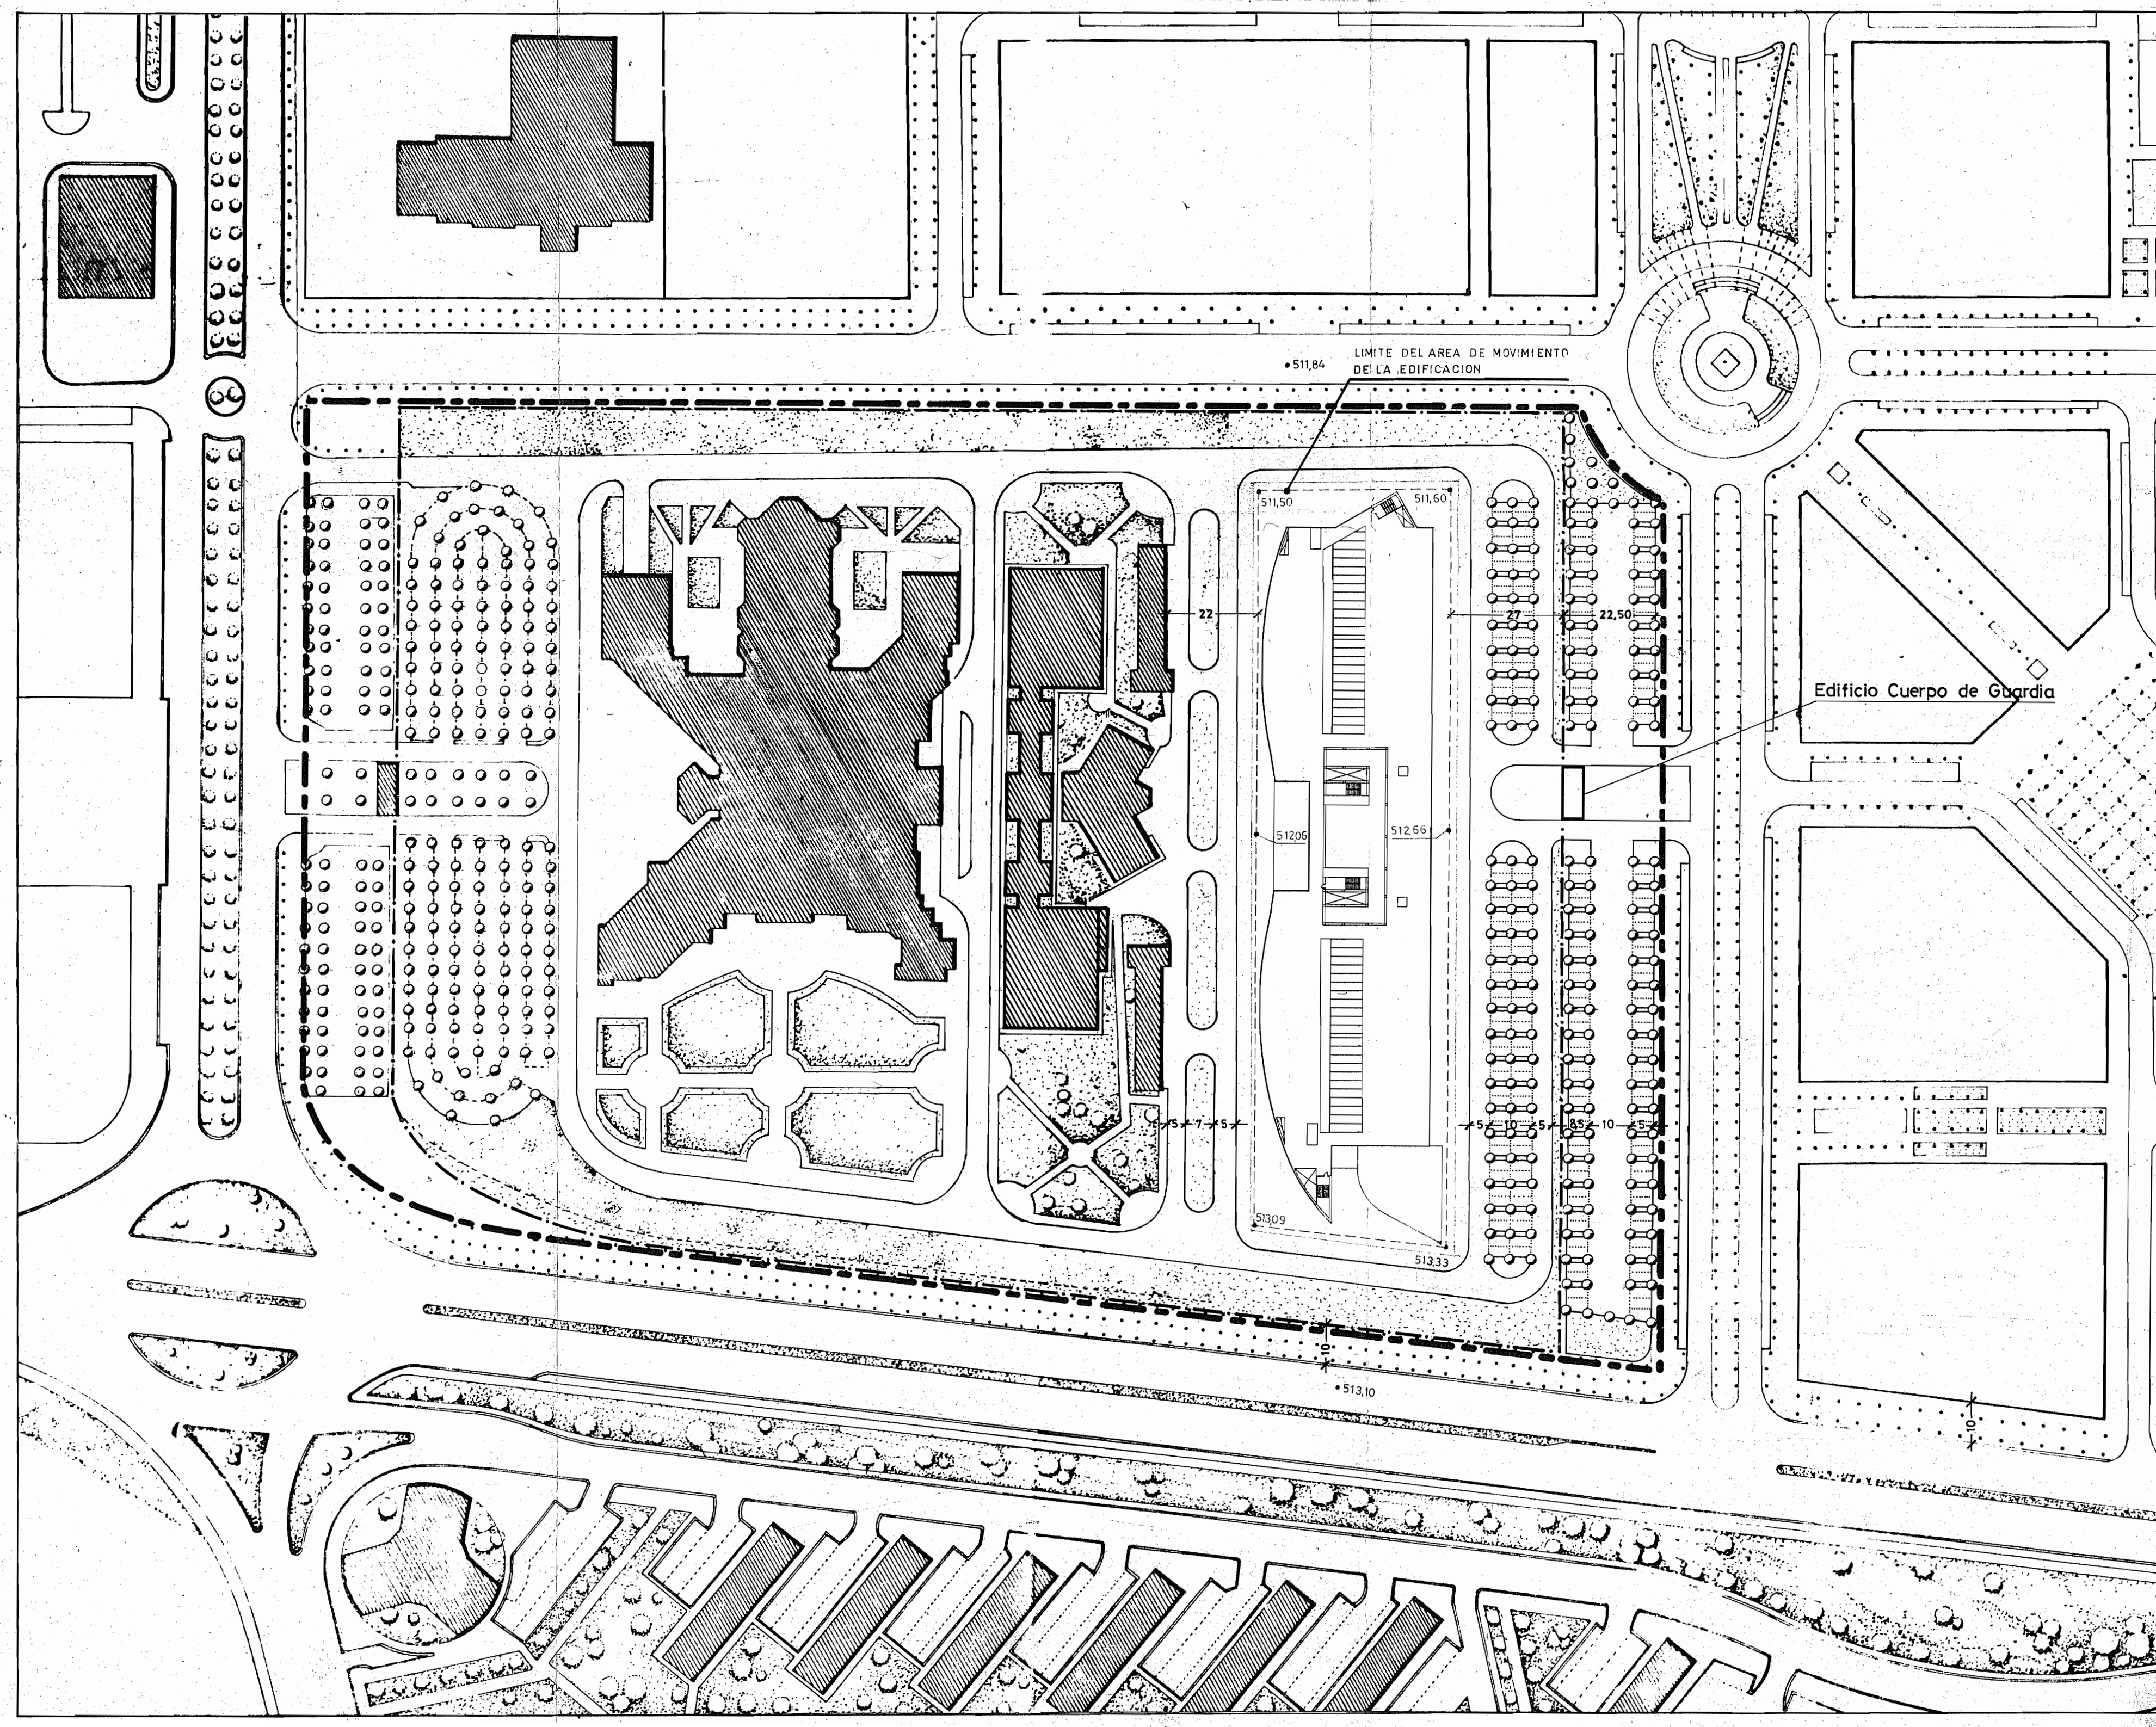

PLANO  
 DEFINICION DE ALINEACIONES Y  
 RASANTES DEL EDIFICIO AMPLIACION

REGISTRO DE ENTRADA  
 - 5 OCT. 1989  
 Nº

LAUN - IRUDIA

HEDAKUNTZA ERAIKINTZAREN LERROKADUR  
 ETA SESTRA ZEHASTAPENA

ESCALA	FECHA	EXPEDIENTE	REFERENCIA
1/1.000	Junio 1989 1989.Ko Ekaina	S-1HI-013/89-P07	II - 1. 1
ESKALA	DATA	AUZI-IRUDIA	ZENBAKIA

EL REDACTOR(S)/EGILEA(K)

EL DIRECTOR/ZUZENDARIA


*J. M. Erquicia*  
*L. Uriarte*  
 JESUS MARIA ERQUICIA, LUIS URIARTE

FERNANDO OÑORO PEREZ

VALE

ESTUDIO DE DETALLE RELATIVO AL  
 EDIFICIO-AMPLIACION DE LA SEDE CENTRAL  
 DEL GOBIERNO VASCO EN LAKUA

GOBIERNO VASCO  
 Departamento de  
 Urbanismo, Vivienda  
 y Medio Ambiente

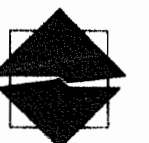

EUSKO JAURLARITZA  
 Hirigintza,  
 Etrebiltza eta  
 Ingurugiro Sario

ERAIKINTZARI BURUZKO XEHETASUN  
 AZTERLANA EUSKO JAURLARITZAREN LAKUAKO  
 EGOTITZA NAGUSIAREN HEDAKUNTZA

DIRECCION DE ORDENACION  
 DEL TERRITORIO Y URBANISMO  
 LURRALDEAREN ANTOLAKETA  
 ETA HIRIGINTZA ZUZENDARITZA

