


CUADRO DE SUPERFICIES CONSTRUIDAS	
RAMPA.....	100,30 M2
CALLE + PLAZAS.....	828,84 M2
ANEJOS NO COMPUTABLES.....	330,55 M2
TOTAL SUPERFICIE CONSTRUIDA.....	1259,69 M2

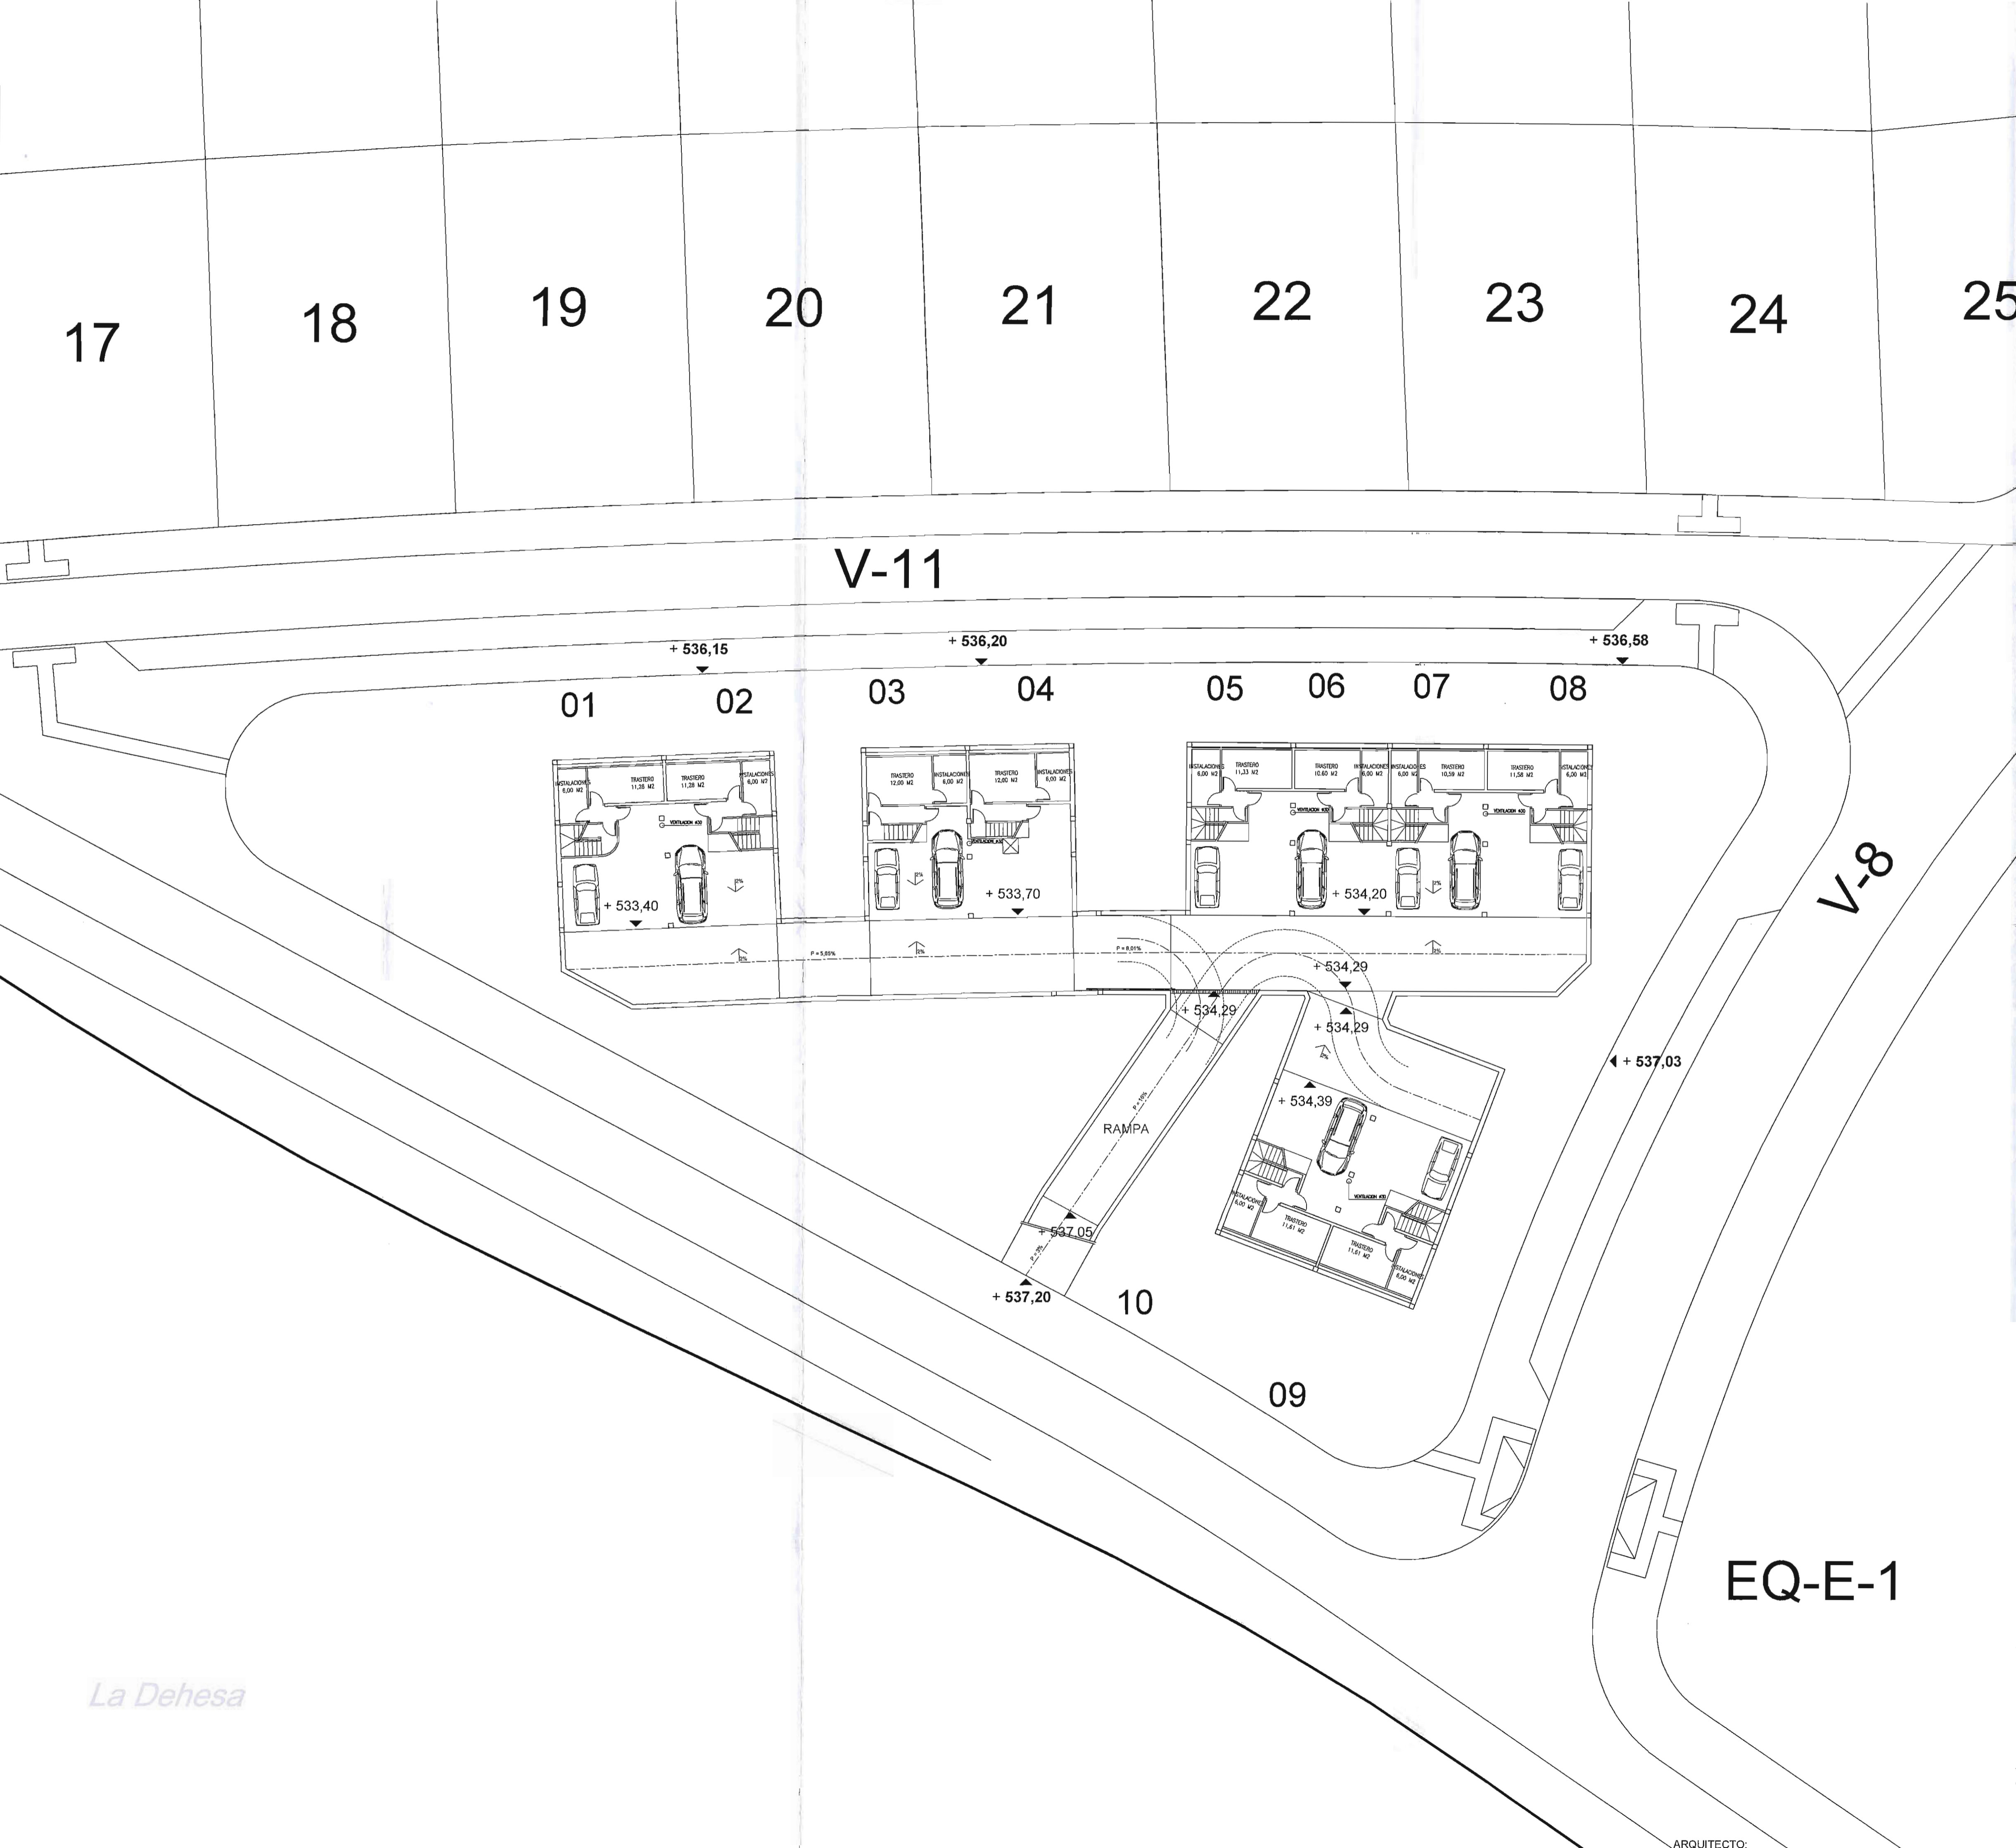

NOTA: LA SITUACION DE LOS PILARES NO ES VINCULANTE, PERO SI LO ES LA CALLE DE DISTRIBUCION DE 4,80 M. DE ANCHURA LIBRE Y LA RAMPA DE 4,00 M. DE ANCHURA LIBRE.

EQ-E-1

ESTUDIO DE DETALLE  
PARCELA OR-9-4 DEL SECTOR 19 "ARECHAULETA-GARDELEGUI"

PROMOTOR: PROMOCIONES Y OBRAS URROZ, S.L.

PLANO: DETERMINACIONES DEL ESTUDIO DE DETALLE:  
ORGANIZACION DE GARAJE EN SOTANO  
05 ESCALA 1:200 DICIEMBRE 2009

ARQUITECTO: JAVIER GONZALEZ-LIZASOAIN

La Dehesa

0934  
ITAD  
ARQUITECTURA, INGENIERIA Y URBANISMO  
C/ José Erbilua, 5 bajo. 01005 Vitoria-Gasteiz www.itadarquitectos.com  
Tel.: 945 133959 Fax: 945 133402 e-mail: itad@itadarquitectos.com