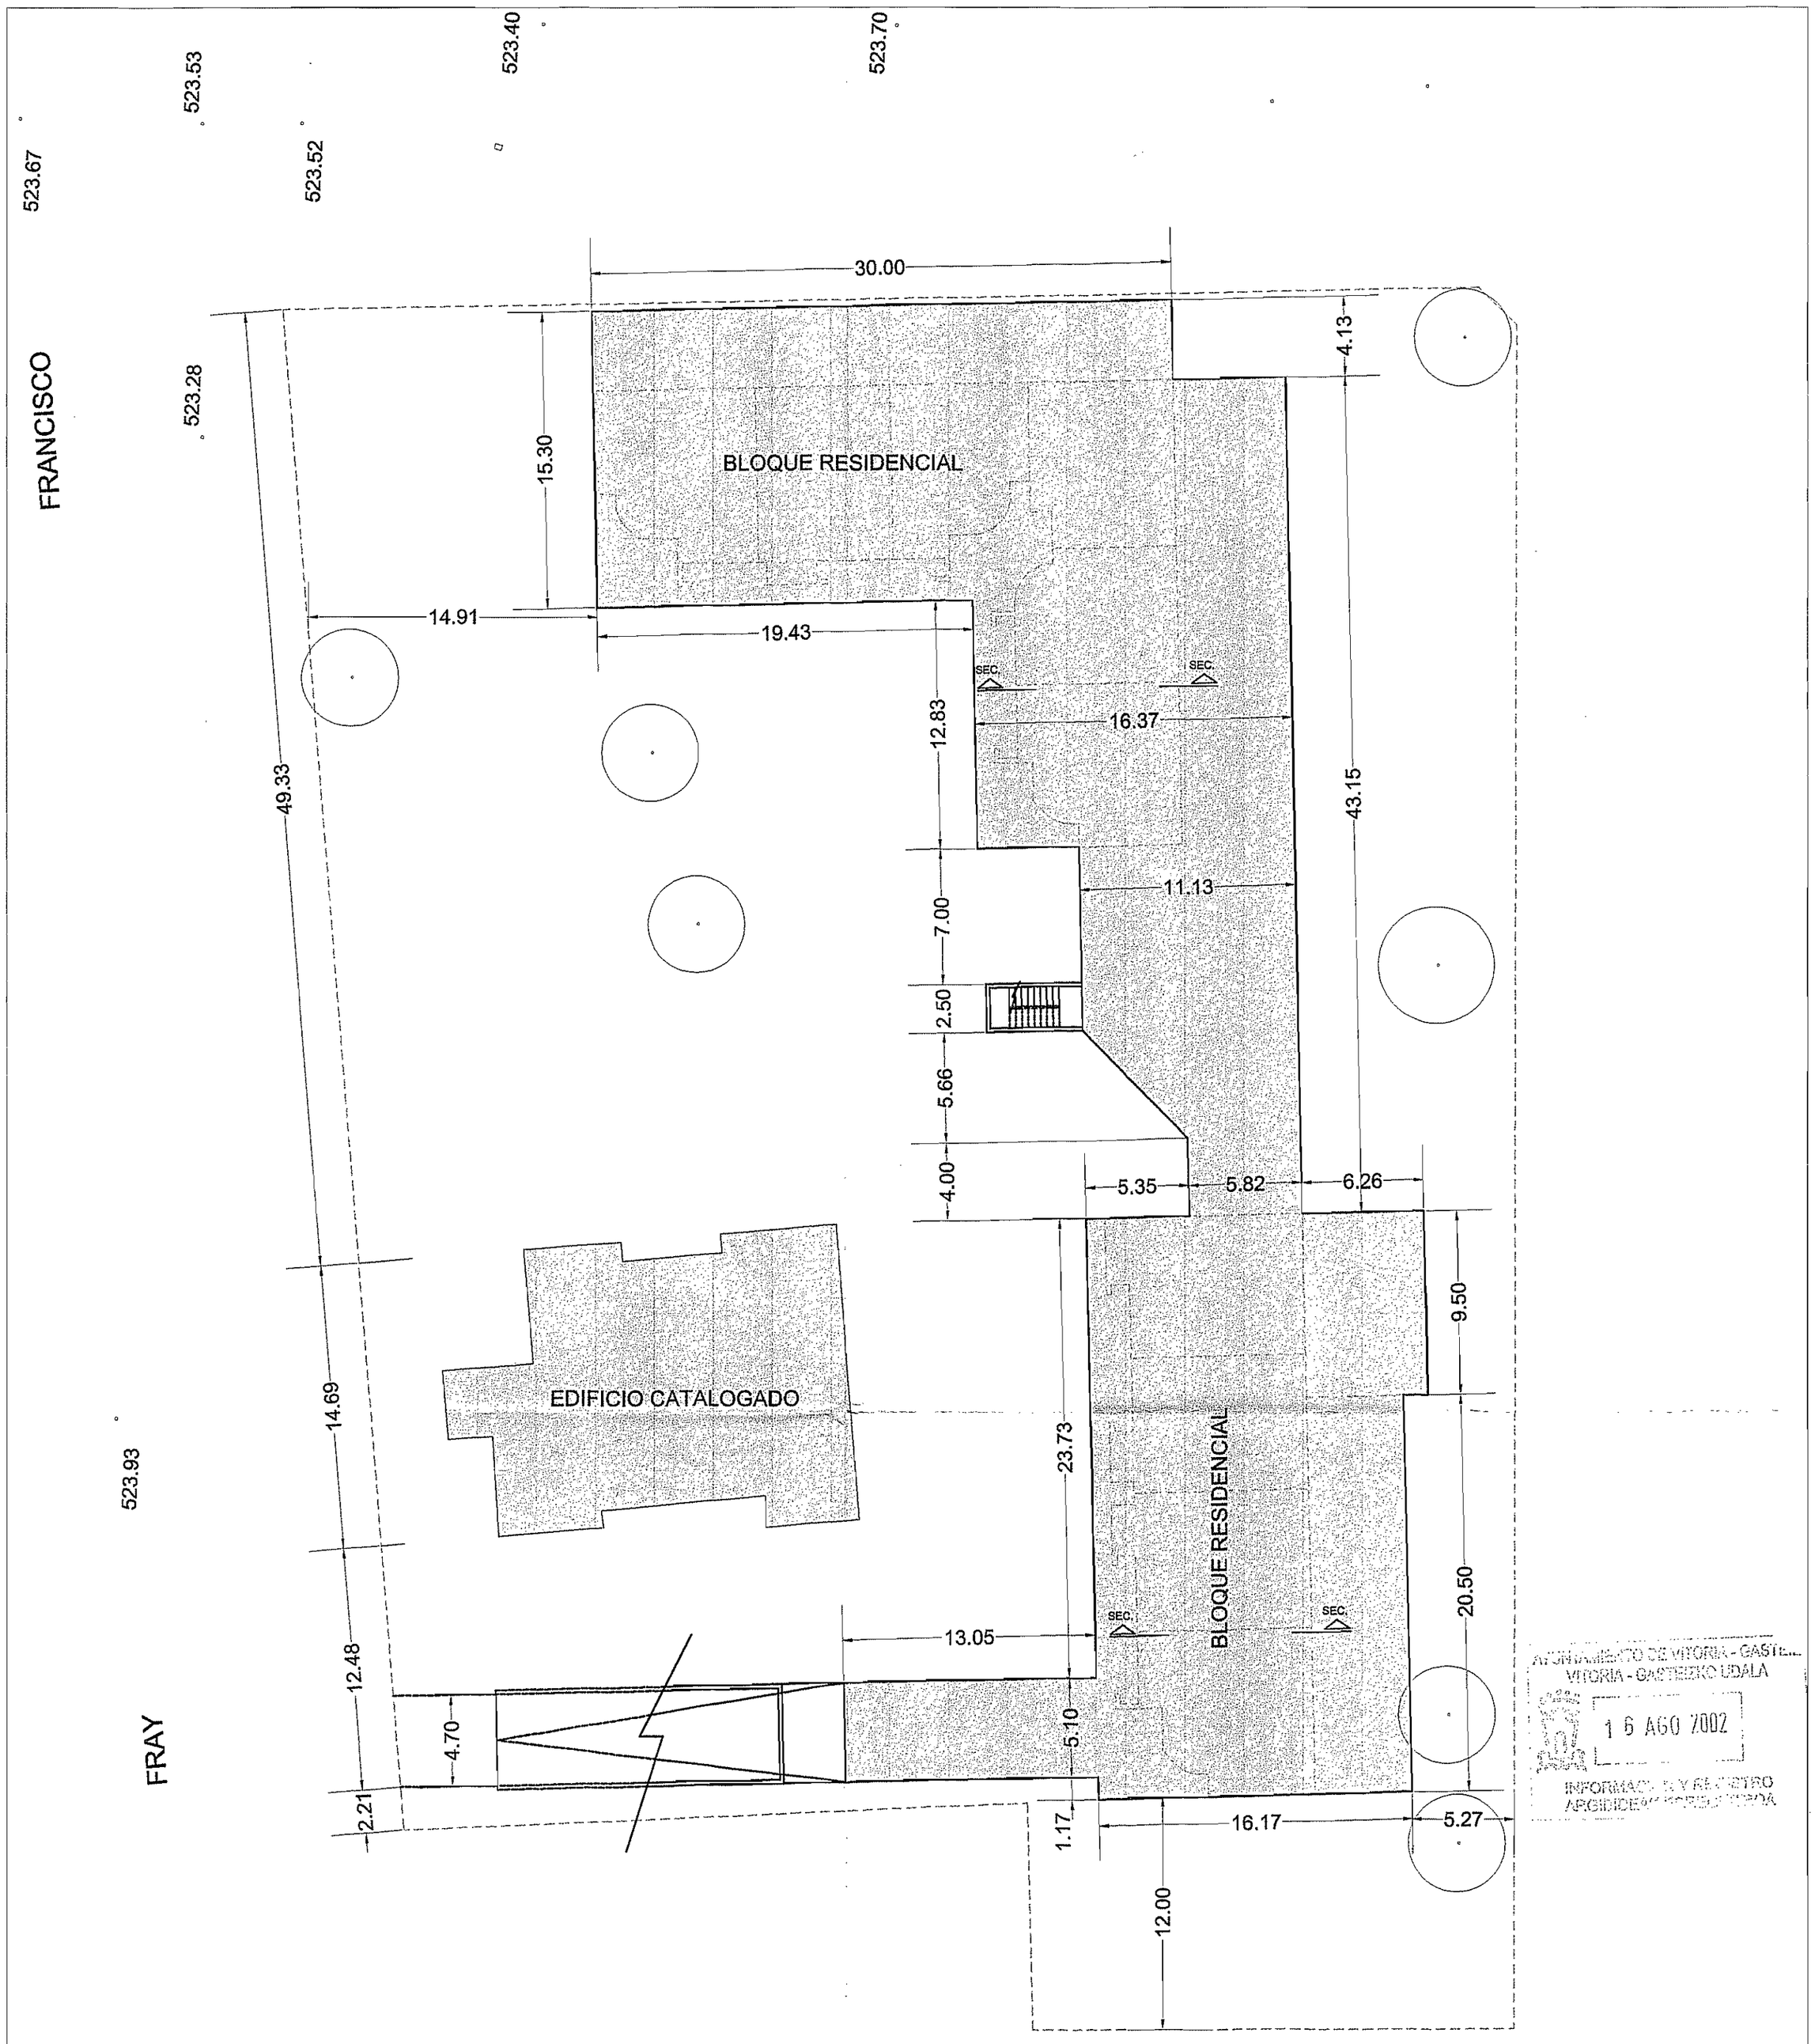

AYUNTAMIENTO DE VITORIA - GASTEIZ
VITORIA - GASTEIZKO UDALA
16 AGO 2002
INFORMACIÓN Y REGISTRO
ARGIBIDE ETA ERREGISTROA

LEYENDA

BULBO DE RAICES

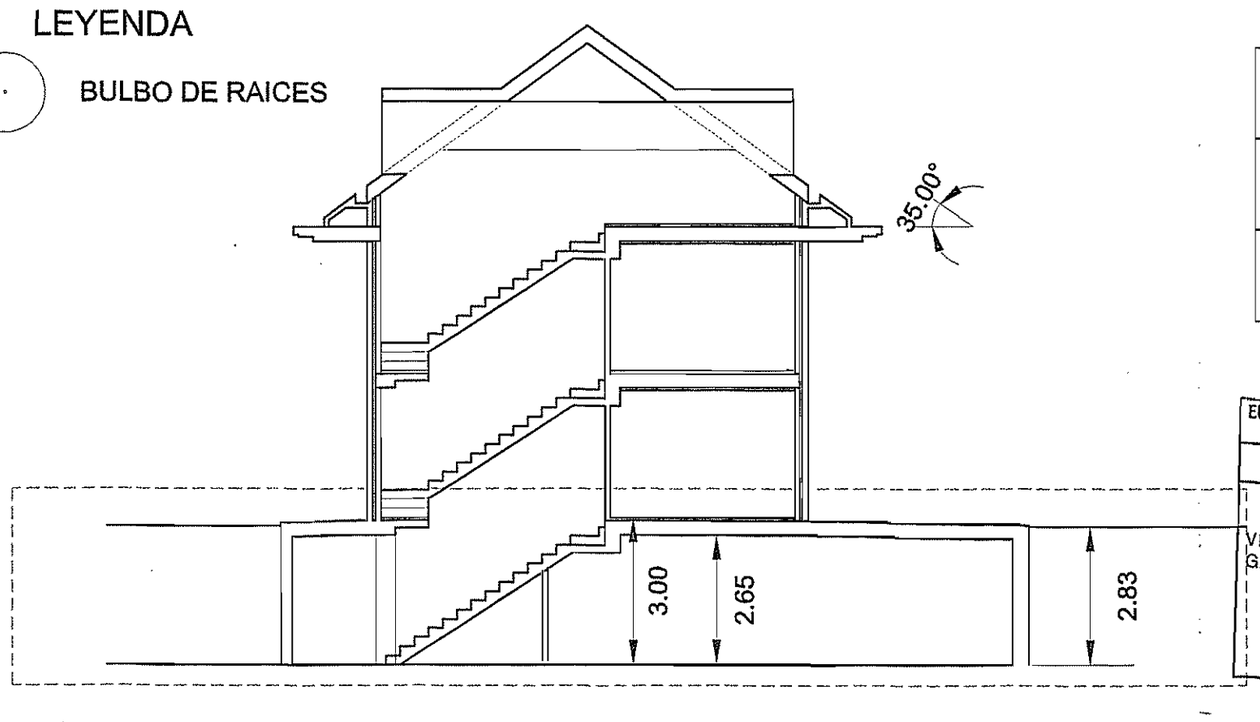

SUPERFICIE CONSTRUIDA M2		
EDIF. CATALOGADO	BLOQUE RESIDENCAL	SUP. CONST. COMPUTABLE
254,04	1474,57	

EUSKAL HERRIKO ARKITEKTOEN ELKARGO OFIZIALA
COLEGIO OFICIAL DE ARQUITECTOS VASCO-NAVARRO
ARABAKO ORDEZKARITZA
DELEGACION EN ALAVA
BISATUA-VISADO
16 AGO 2002
VITORIA GASTEIZ
ESPT. ZK-
Nº EXPTE.
BISATUAREN ARKITEKTOA
EL ARQUITECTO DE VISADO

PROYECTO	EXPDTE.
ESTUDIO DE DETALLE	02.06.1
PROMOTOR	FECHA
PROMOCIONES ZAGORVI S.L.	AGOSTO 2002
SITUACIÓN	ESCALA
PASEO DE FRAY FRANCISCO Nº 29	1/125 1/250
PLANO	PLANO
PLANTA SOTANO Y SECCION	3

estudio de arquitectura
c/San Antonio 13 1º
01005 Vitoria
e-mail: adtuesta@euskalnet.net
tlfno: 945 231697
945 139254
fax 945 143272
arquitectos
ALEJANDRO DIAZ DE TUESTA
JOSE LUIS BARRON