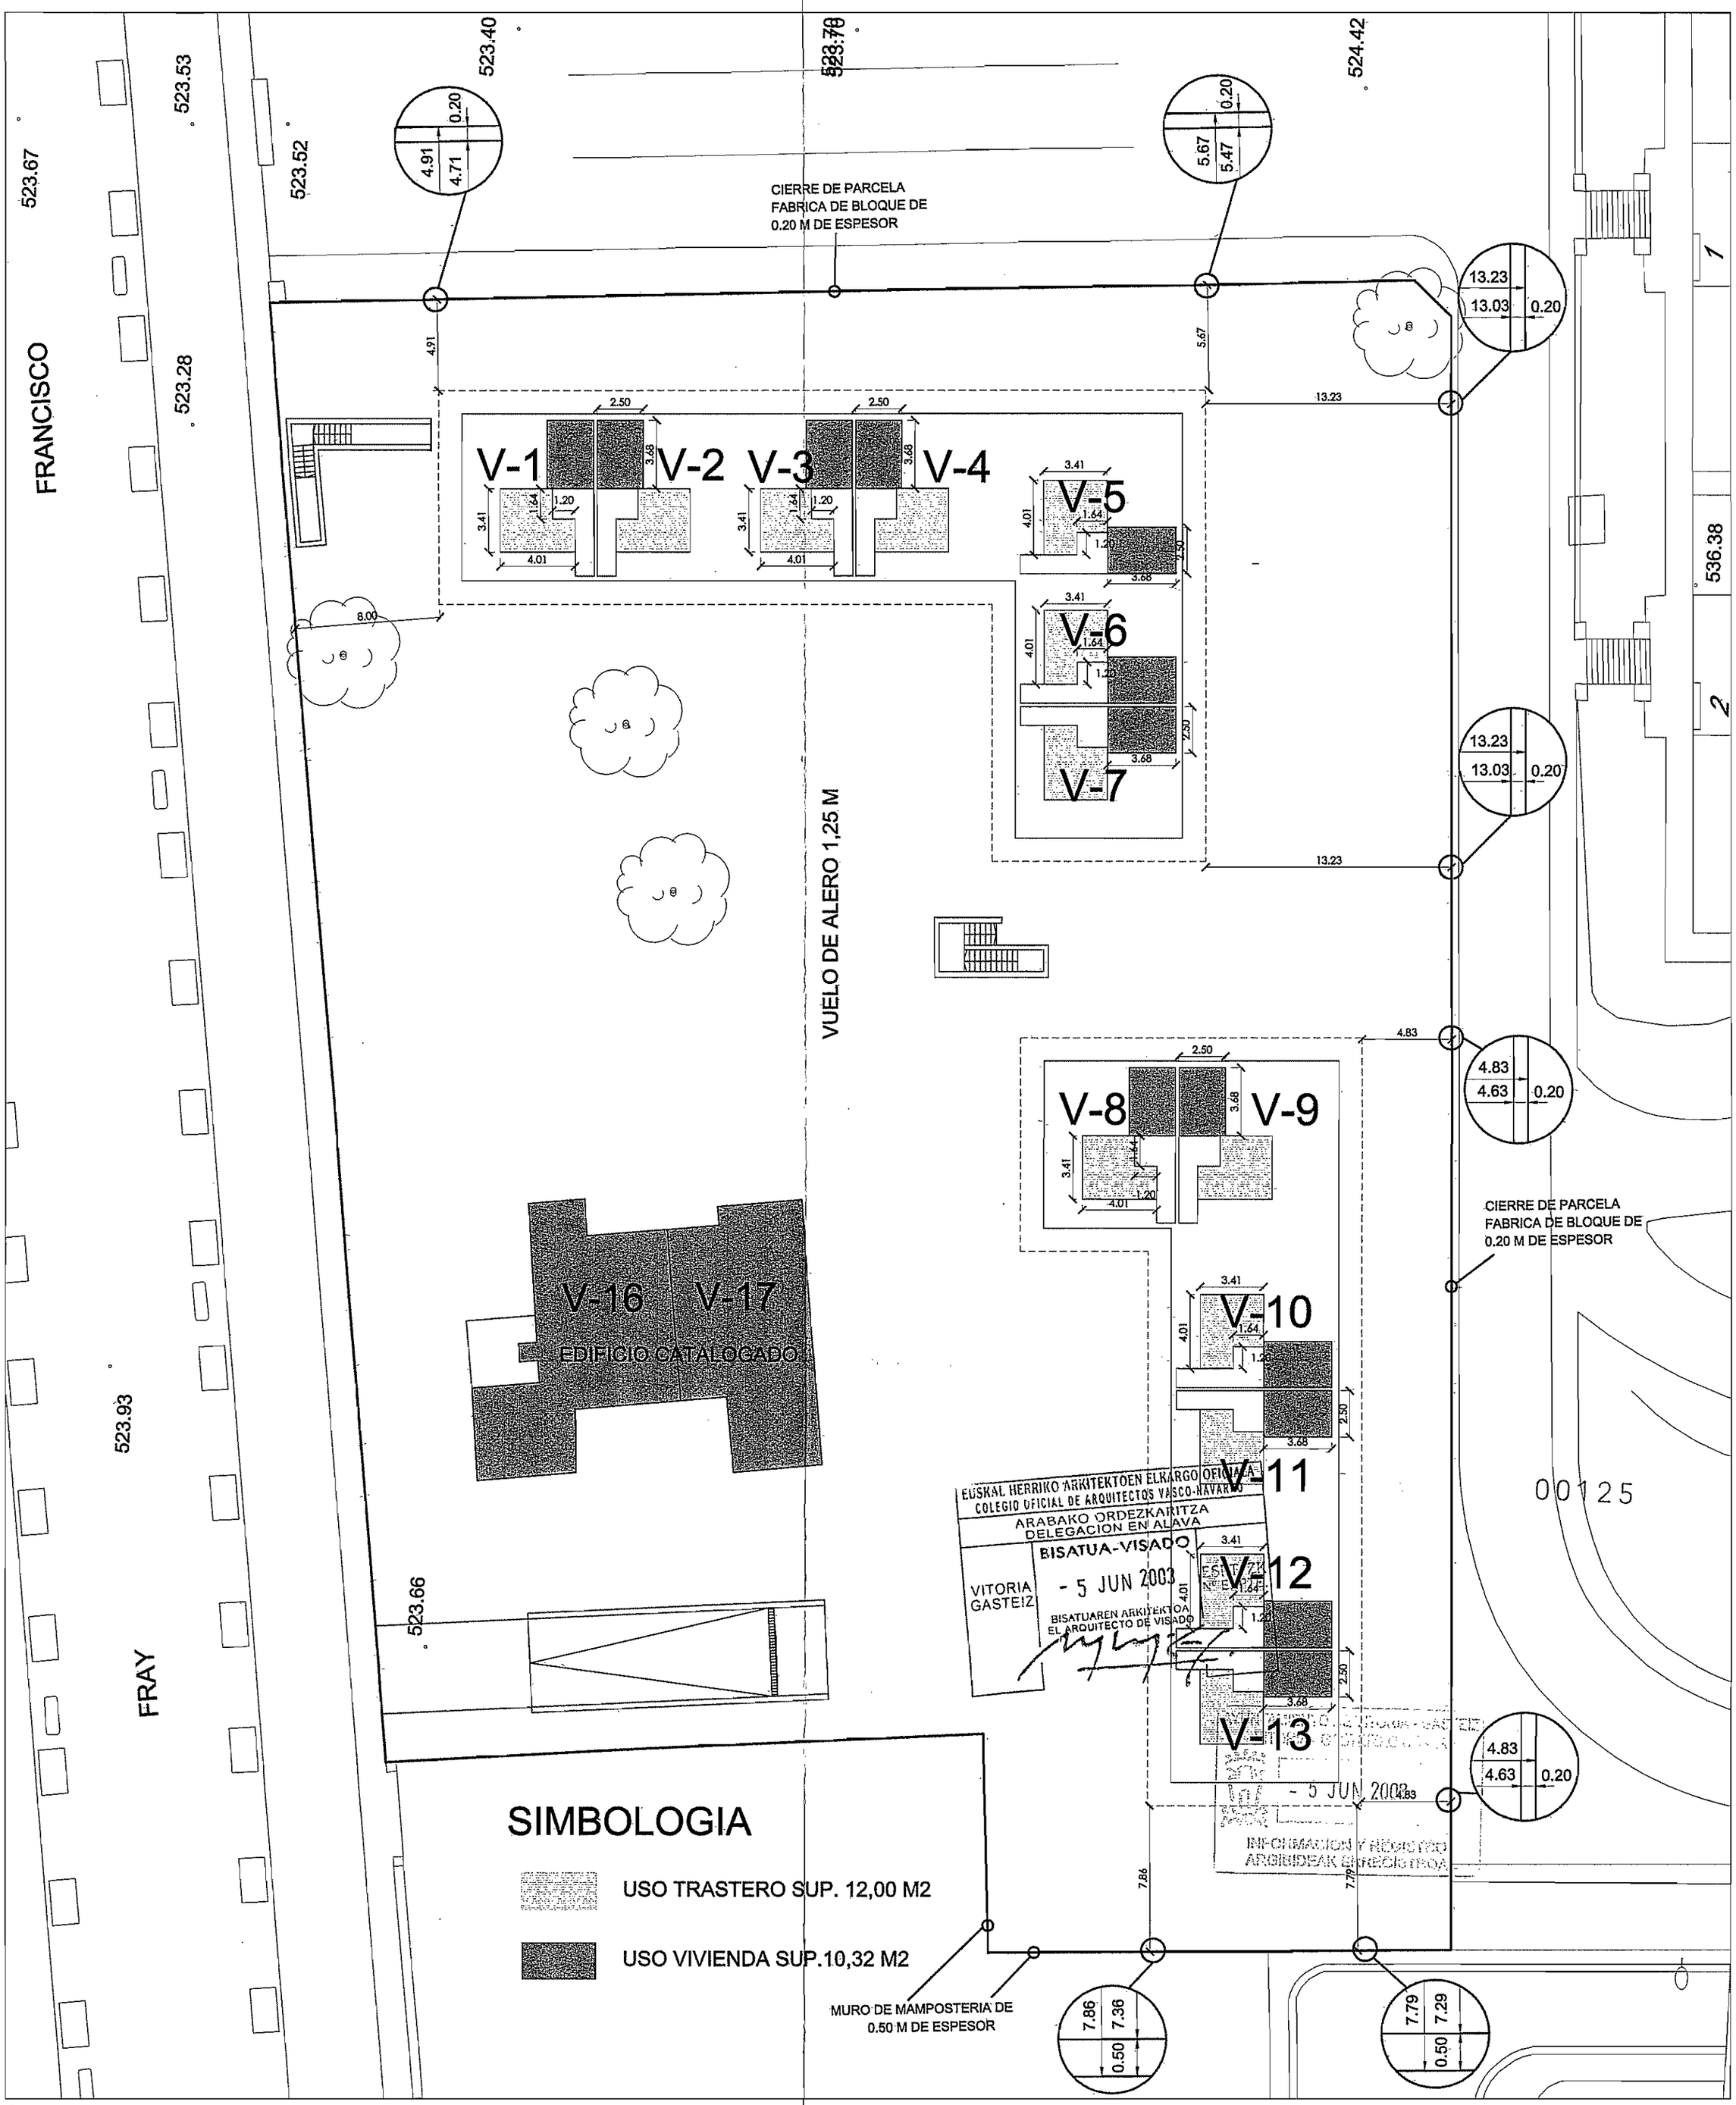

LEYENDA

SITUACION DE ARBOLADO

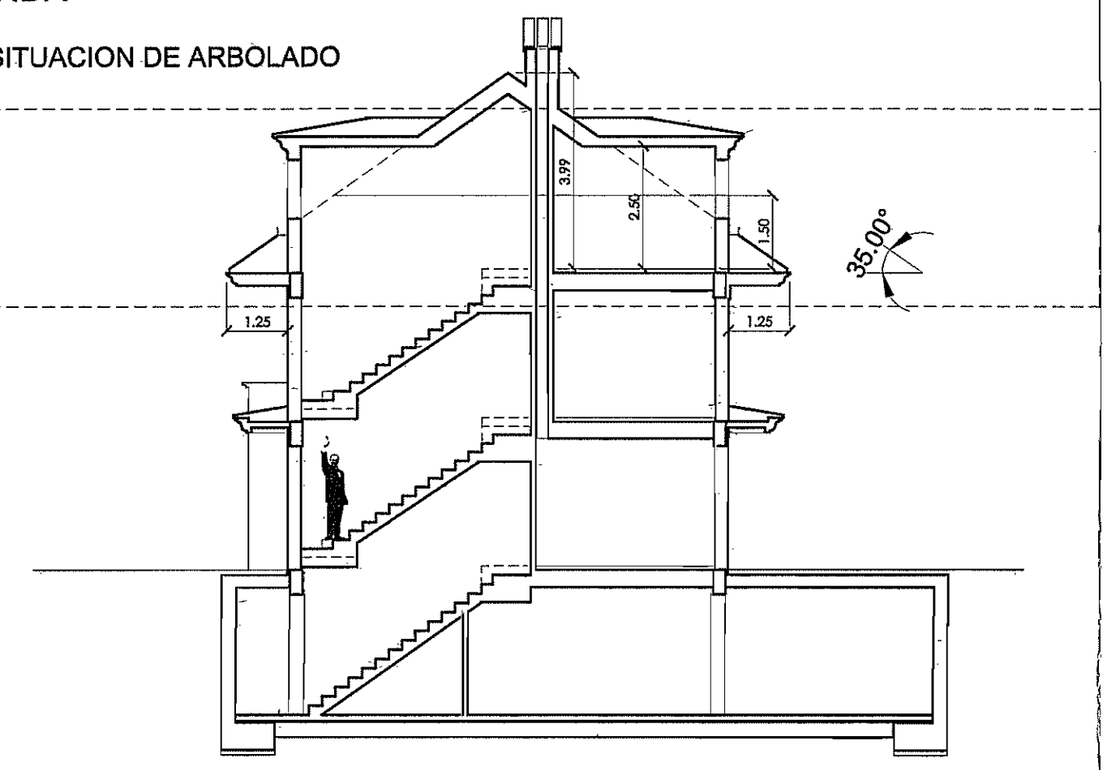

SUPERFICIE CONSTRUIDA M2					
EDIF. CATALOGADO	B. ESTE		B. OESTE		SUP. CONST. COMPUTABLE
224.30	84.00	72.24	72.00	61.92	358.46

PROYECTO: 1ª MODIFICACION DE ESTUDIO DE DETALLE	EXPDTE. 02.06.1	estudio de arquitectura c/San Antonio 13 1º 01005 Vitoria
PROMOTOR: PROMOCIONES ZAGORVI S.L.	FECHA JUNIO 2003	e-mail : aduesta@euskalnet.net tlfno. 945 231697 945 139254 fax 945 143272
SITUACIÓN: PASEO DE FRAY FRANCISCO Nº 29	ESCALA 1/250 1/125	
PLANO: PLANTA BAJOCUBIERTA Y SECCION	PLANO 6	arquitecto ALEJANDRO DIAZ DE TUESTA