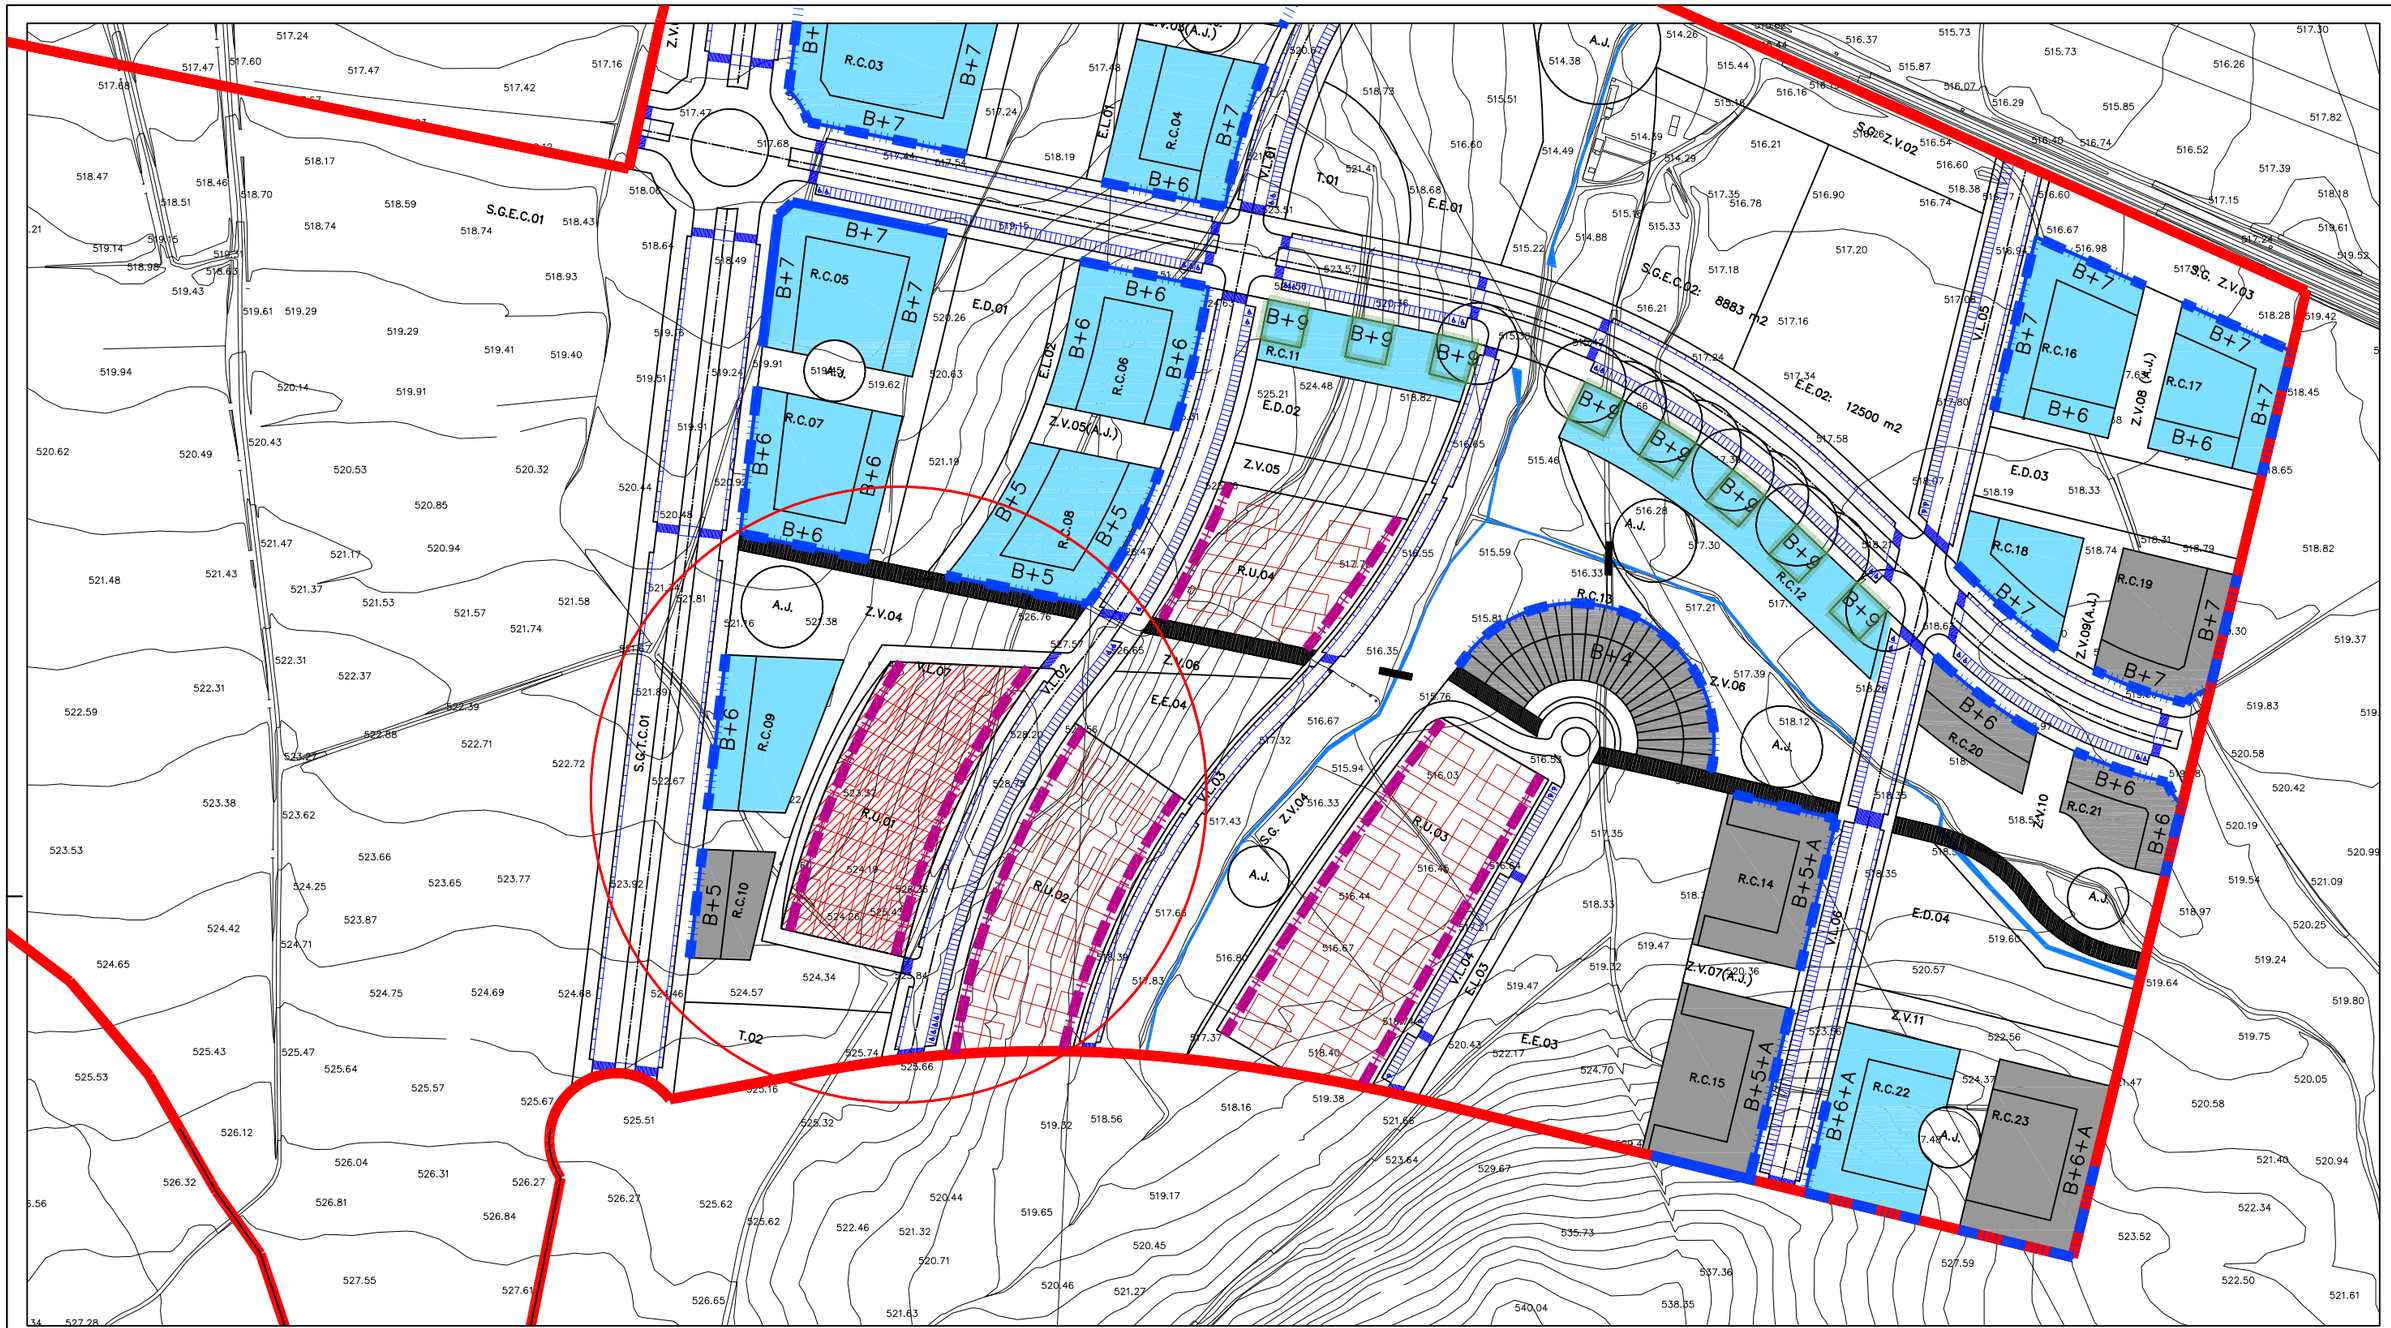

PARAMETROS DEFINIDOS POR EL PLAN GENERAL DE ORDENACION
Y PLAN PARCIAL DEL SECTOR 5
ALINEACIONES Y RASANTES

ALINEACIONES OBLIGATORIAS EN P. BAJA Y ENVOLVENTE EN PLANTAS SUPERIORES

ALINEACIONES OBLIGATORIAS EN P. BAJA Y SUPERIORES

RETRANQUEO MINIMO EN PLANTA BAJA Y SUPERIORES

B+IV+e — ALTURAS MAXIMAS EDIFICABLES

LIMITE DEL AMBITO PLAN PARCIAL

PARCELA DE ACTUACION

NOTA : EL PRESENTE DOCUMENTO ES COPIA DE SU ORIGINAL DEL QUE ES AUTOR EL ARQUITECTO RAUL PEREZ-DAÑOBEITIA SU UTILIZACION TOTAL O PARCIAL, ASI COMO CUALQUIER REPRODUCCION O CESION A TERCEROS, REQUERIRA LA AUTORIZACION EXPRESA DE SUS AUTORES QUEDANDO EN TODO CASO PROHIBIDA CUALQUIER MODIFICACION UNILATERAL DEL MISMO.

MODIFICACION DE ESTUDIO DE DETALLE

PROMOTOR: **CREATIVE HOME S.L. / ALI SIGLO XXI S.L.**
SITUACION: **PARCELA RU-01, SECTOR 5, "ALDAIA", ZABALGANA**

SEPTIEMBRE 2019

INFORMACIÓN ALINEACIONES PLAN PARCIAL SECTOR 5

E: 1 /3000 A3

RAUL PEREZ-DAÑOBEITIA CARRASCO
ARQUITECTO

ARKIBOX
arquitectura + interiorismo
SANCHO EL SABIO 8
01008 VITORIA-GASTEIZ
TFNO: (945) 138 164
FAX: (945) 137 860
info@arkibox.com
www.arkibox.com

G-01

EXPTE: U01-19
ESTUDIO DETALLE