




SECCION A-A (VL-1)

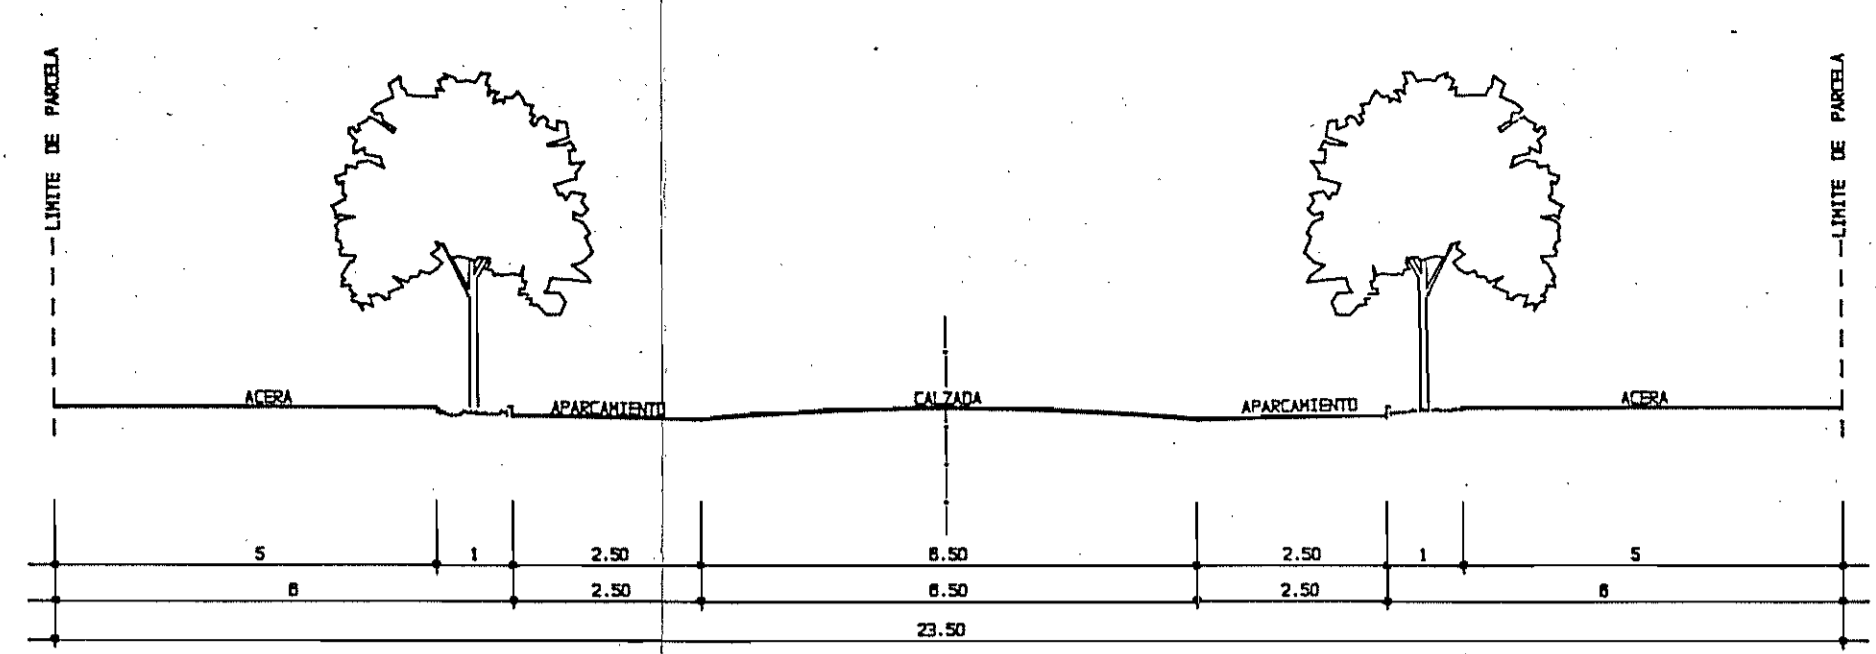


SECCION B-B (VL-2)

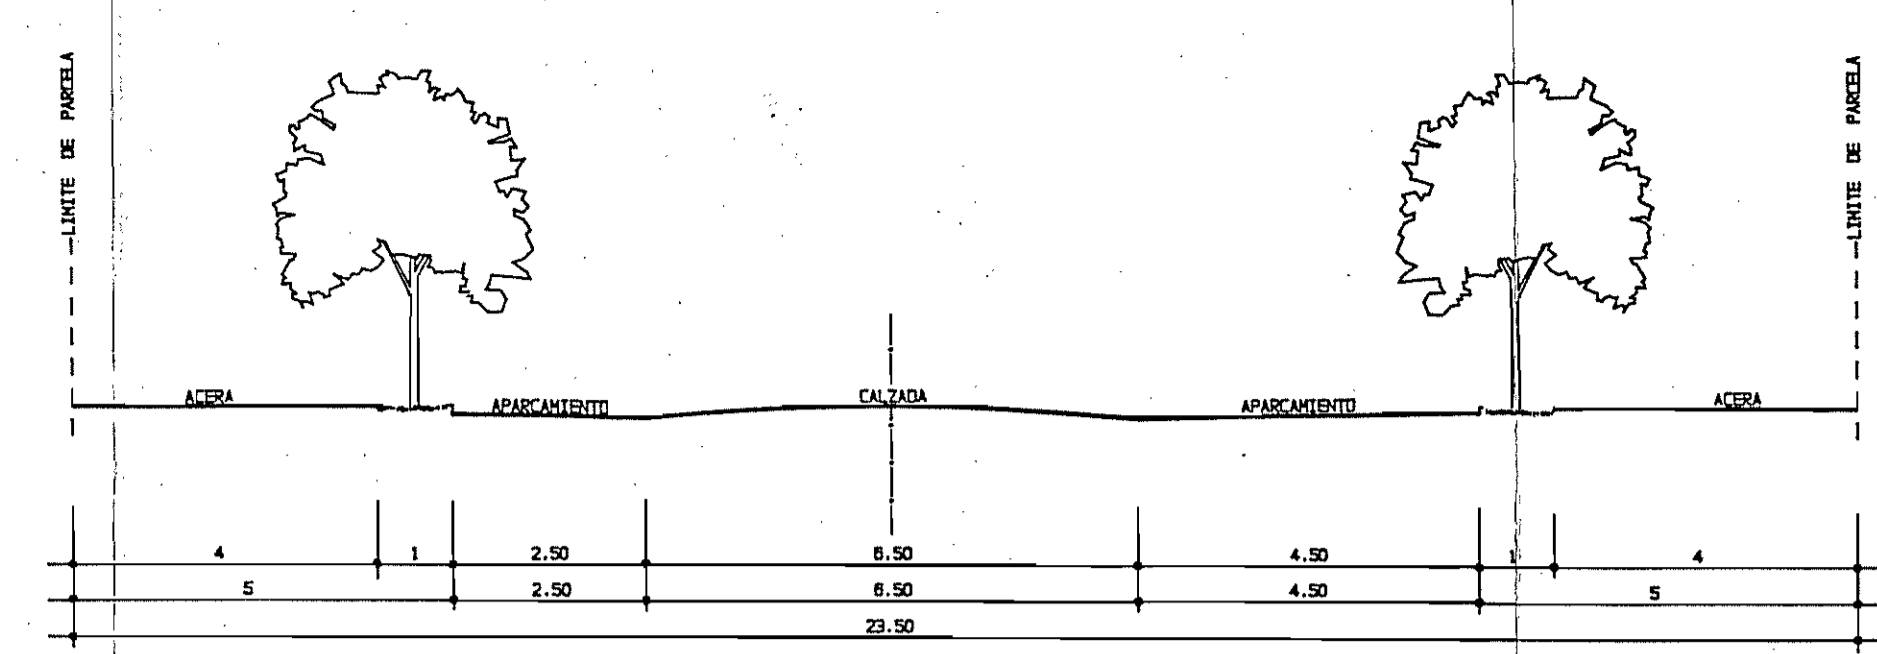


SECCION C-C (VL-3 VL-4)

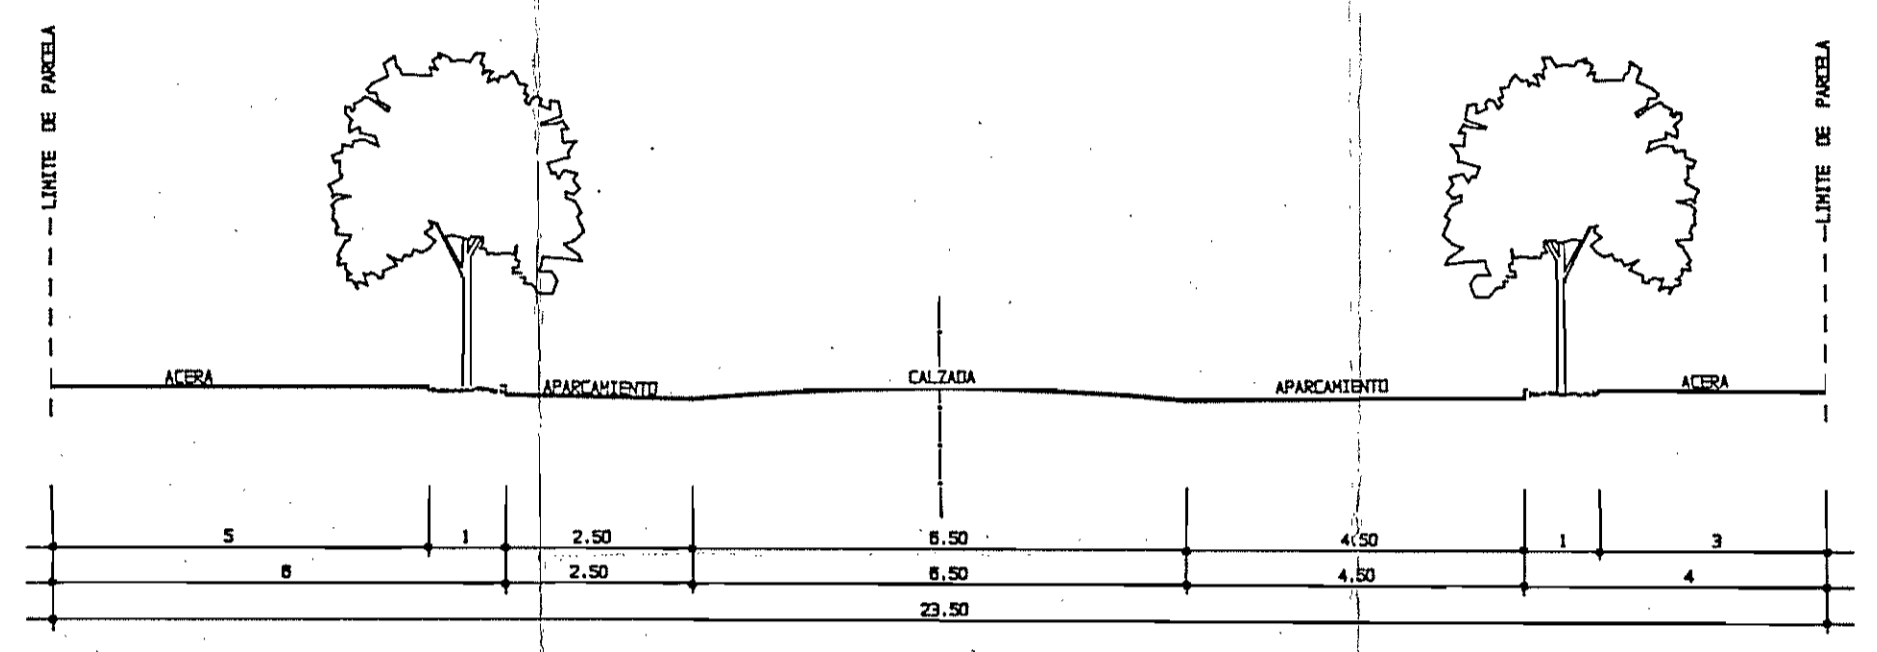


SECCION D-D (VL-5)

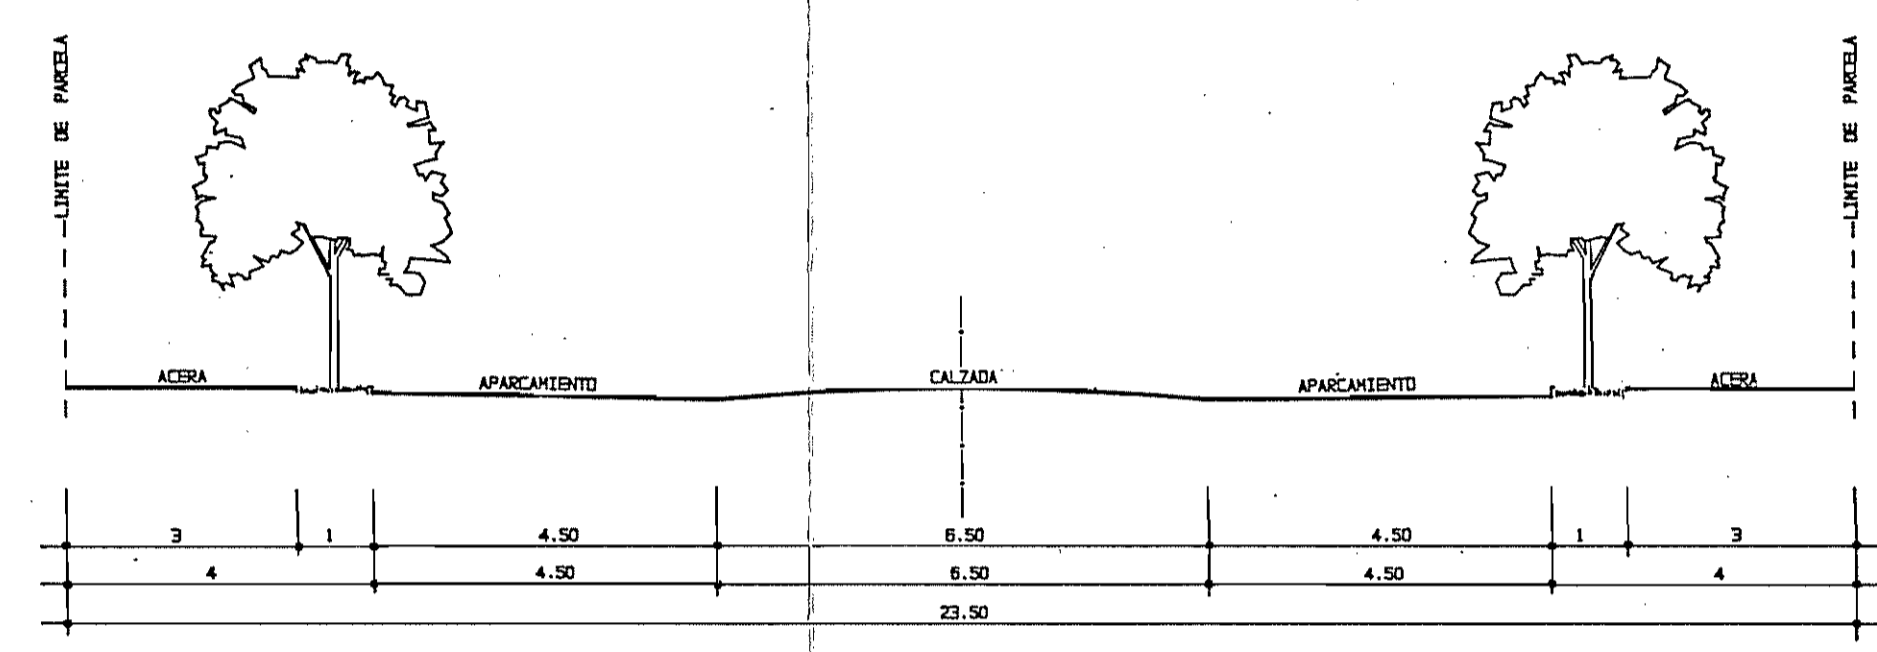


SECCION E-E (VL-6)

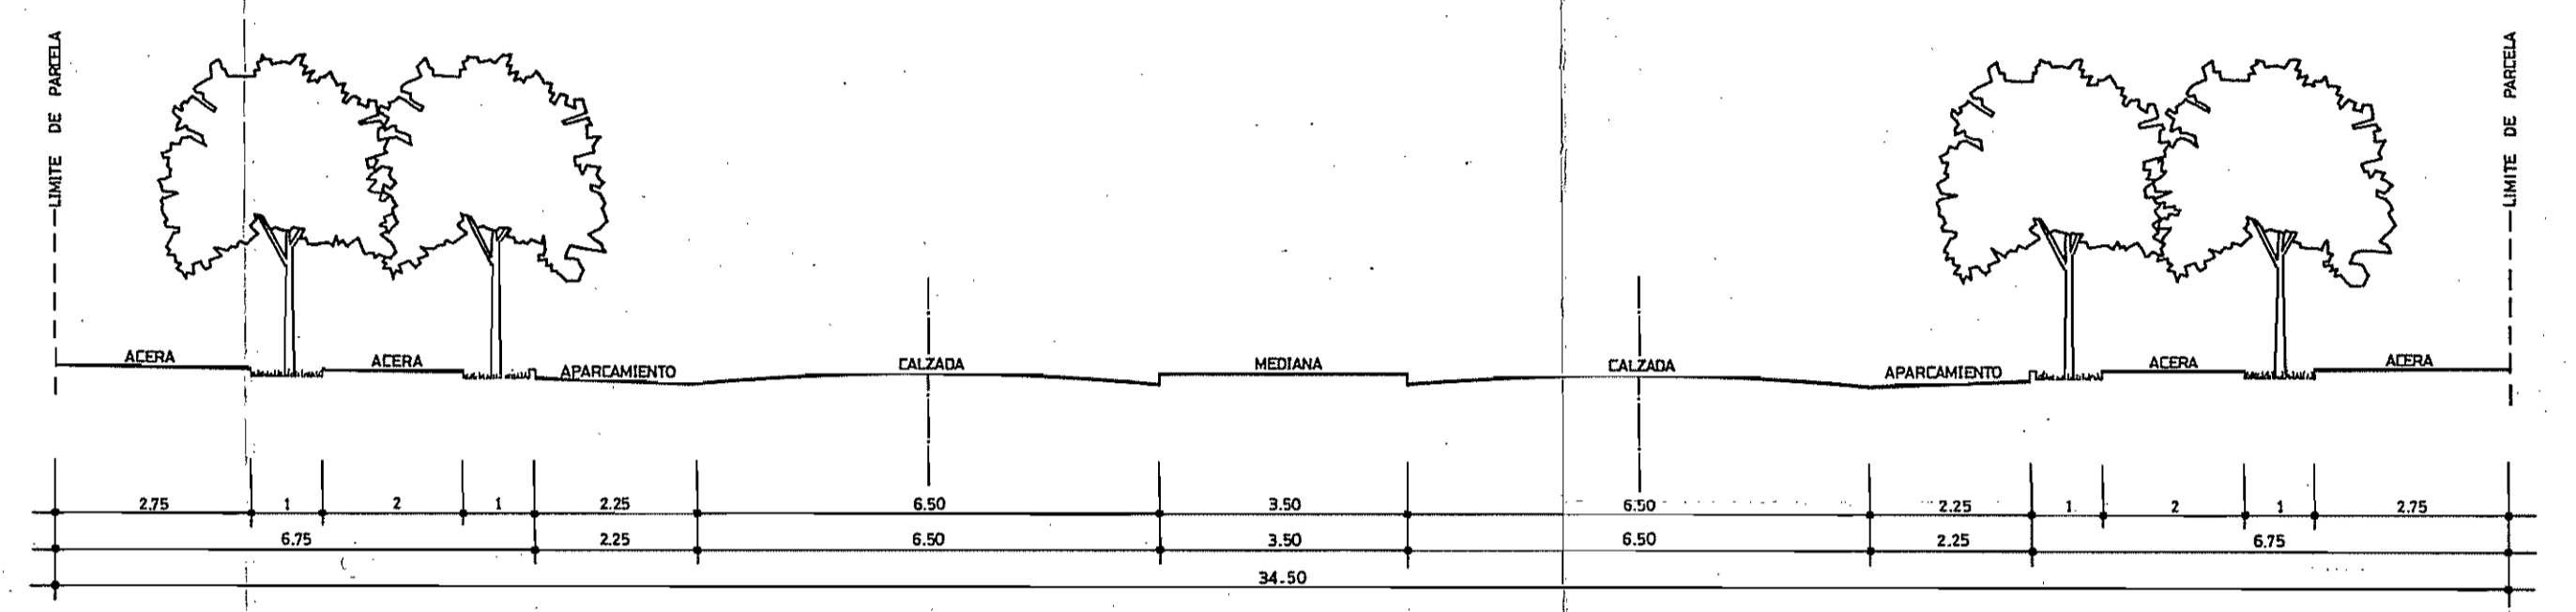



SECCION F-F (VL-7 TRAMO NORTE Y SUR)

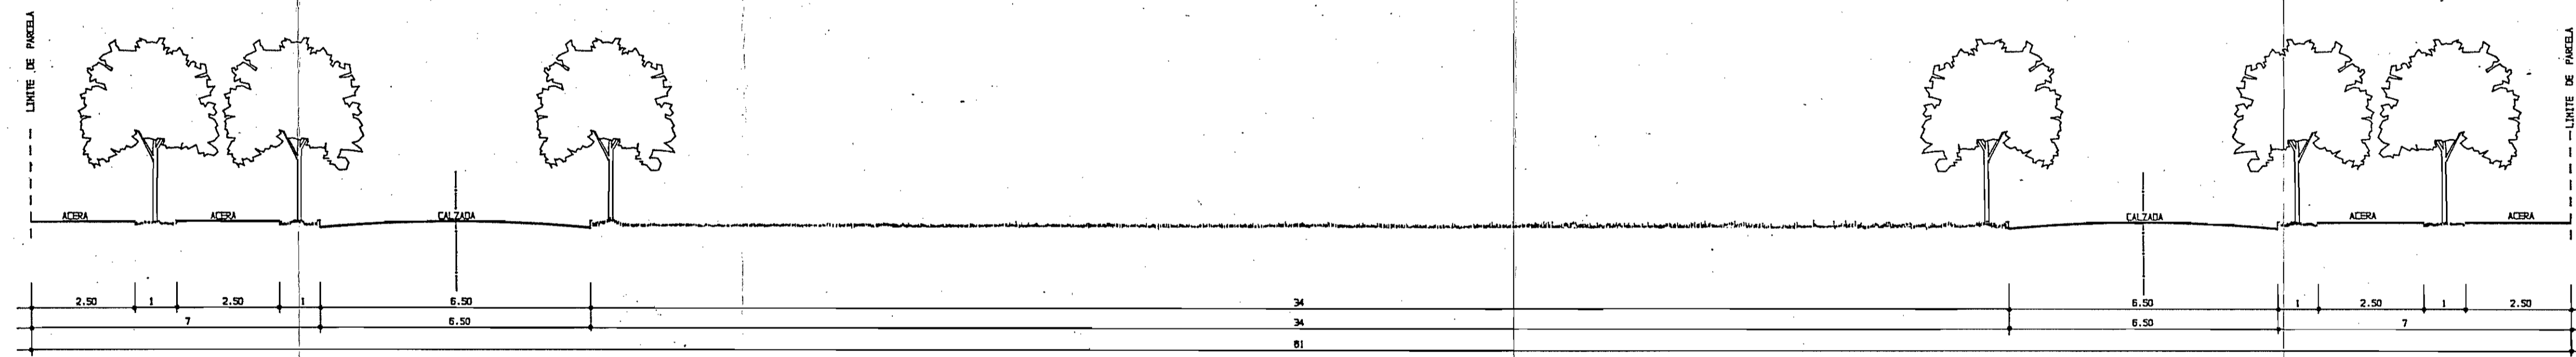



SECCION H-H (VL-8 VL-9)

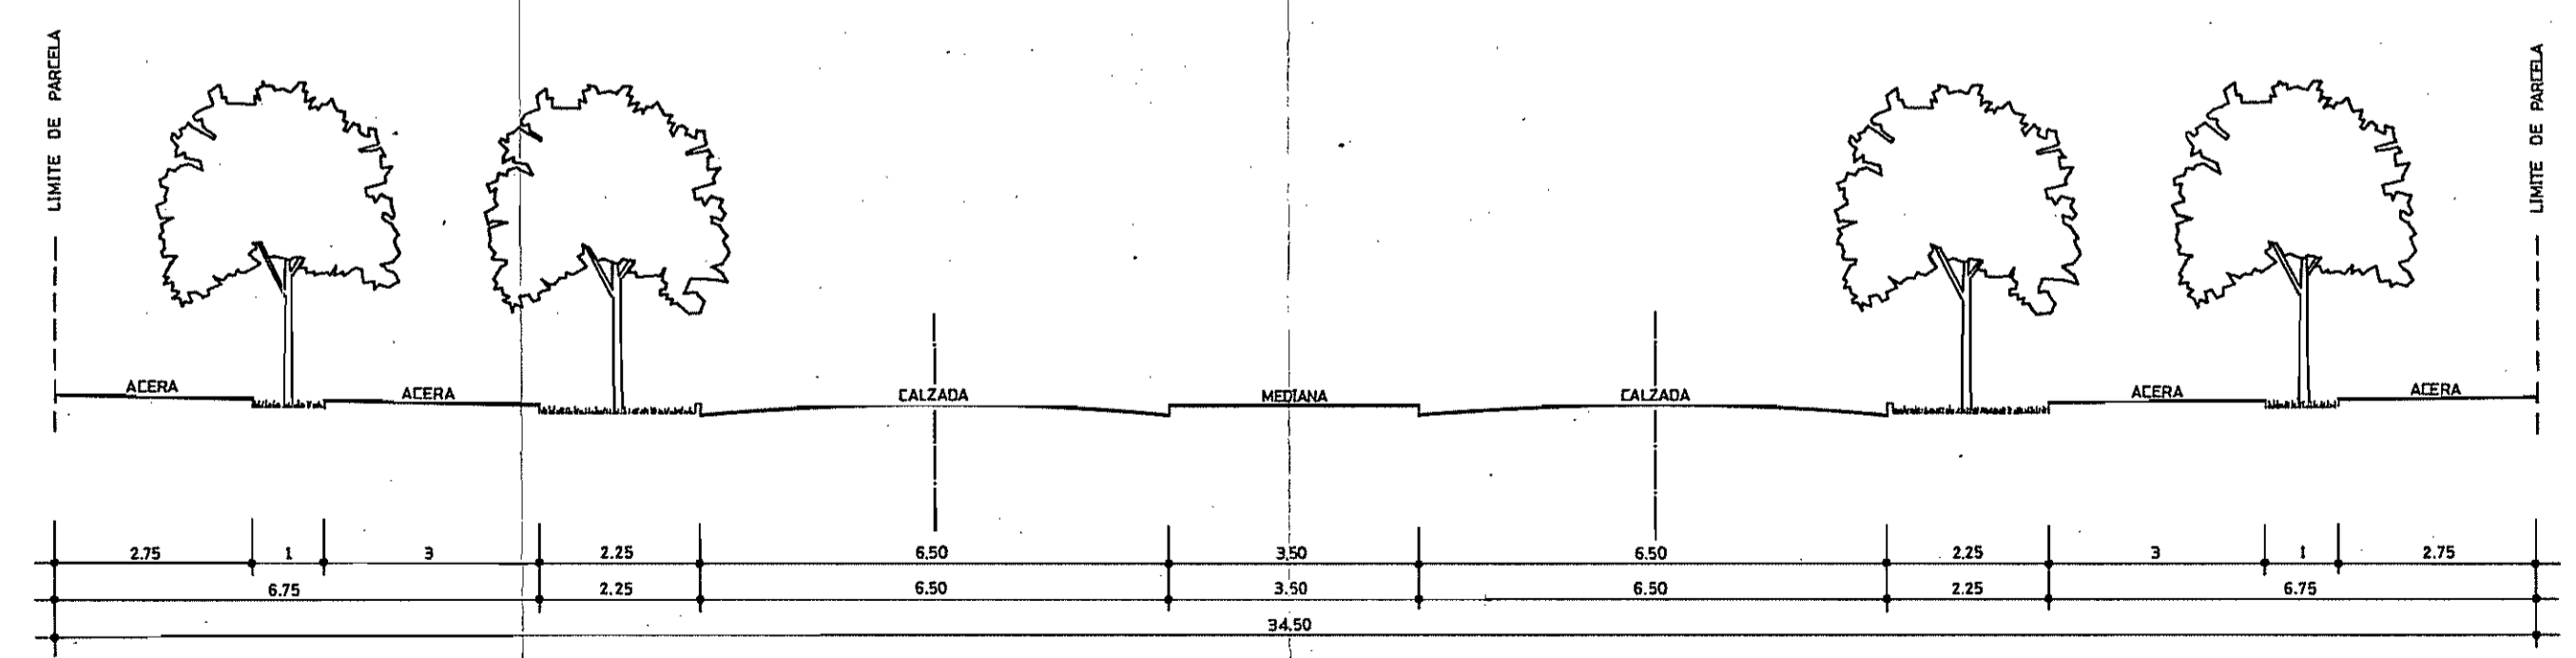

SECCION G-G (VL-7 TRAMO CENTRAL)

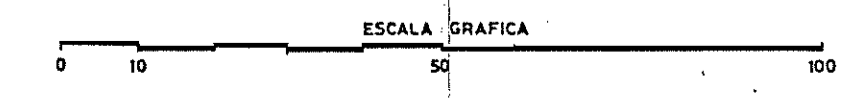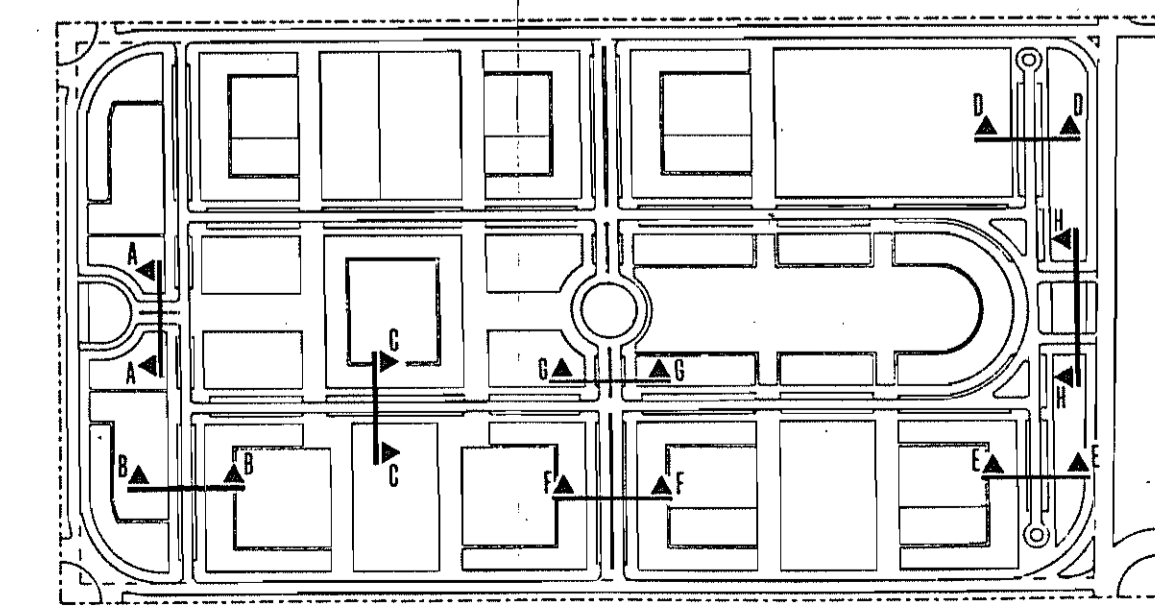

AYUNTAMIENTO DE VITORIA-GASTEIZ
VITORIA-GASTEIZKO UDALA
18 DIC. 1995
INFORMACION Y REGISTRO
ARGIBIDEAK ERREGISTROA

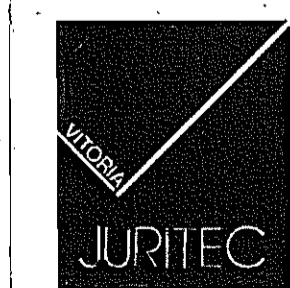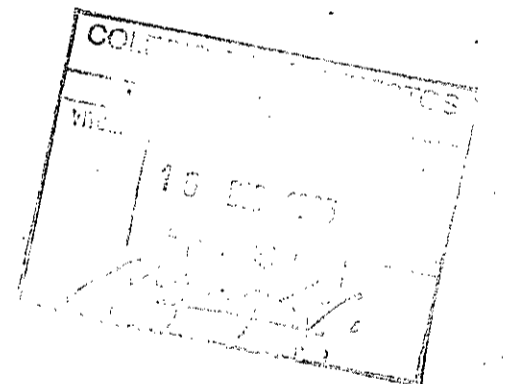

**PLAN PARCIAL
DE ORDENACION URBANA
SECTOR N°9-LAKUA**

<ul style="list-style-type: none"> ■ URBANISMO ■ PROYECTO ■ ASESORIA 	SITUACION PORTAL DE FORONDA-ARTAPADURA. VITORIA	
<ul style="list-style-type: none"> ■ ESCALA 1:100, 1:5000 ■ EXPEDIENTE 10 - 94 ■ ARQUITECTO 	PLANO N° 9/0-5	• RED VIARIA SECCIONES TIPO
LUIS LOPEZ DE ARMENTIA		FECHA NOVIEMBRE 1995