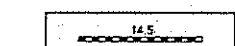
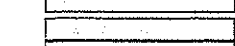
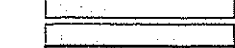

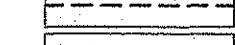


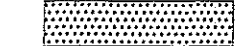
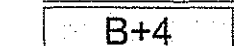
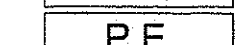
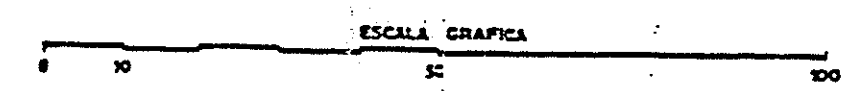
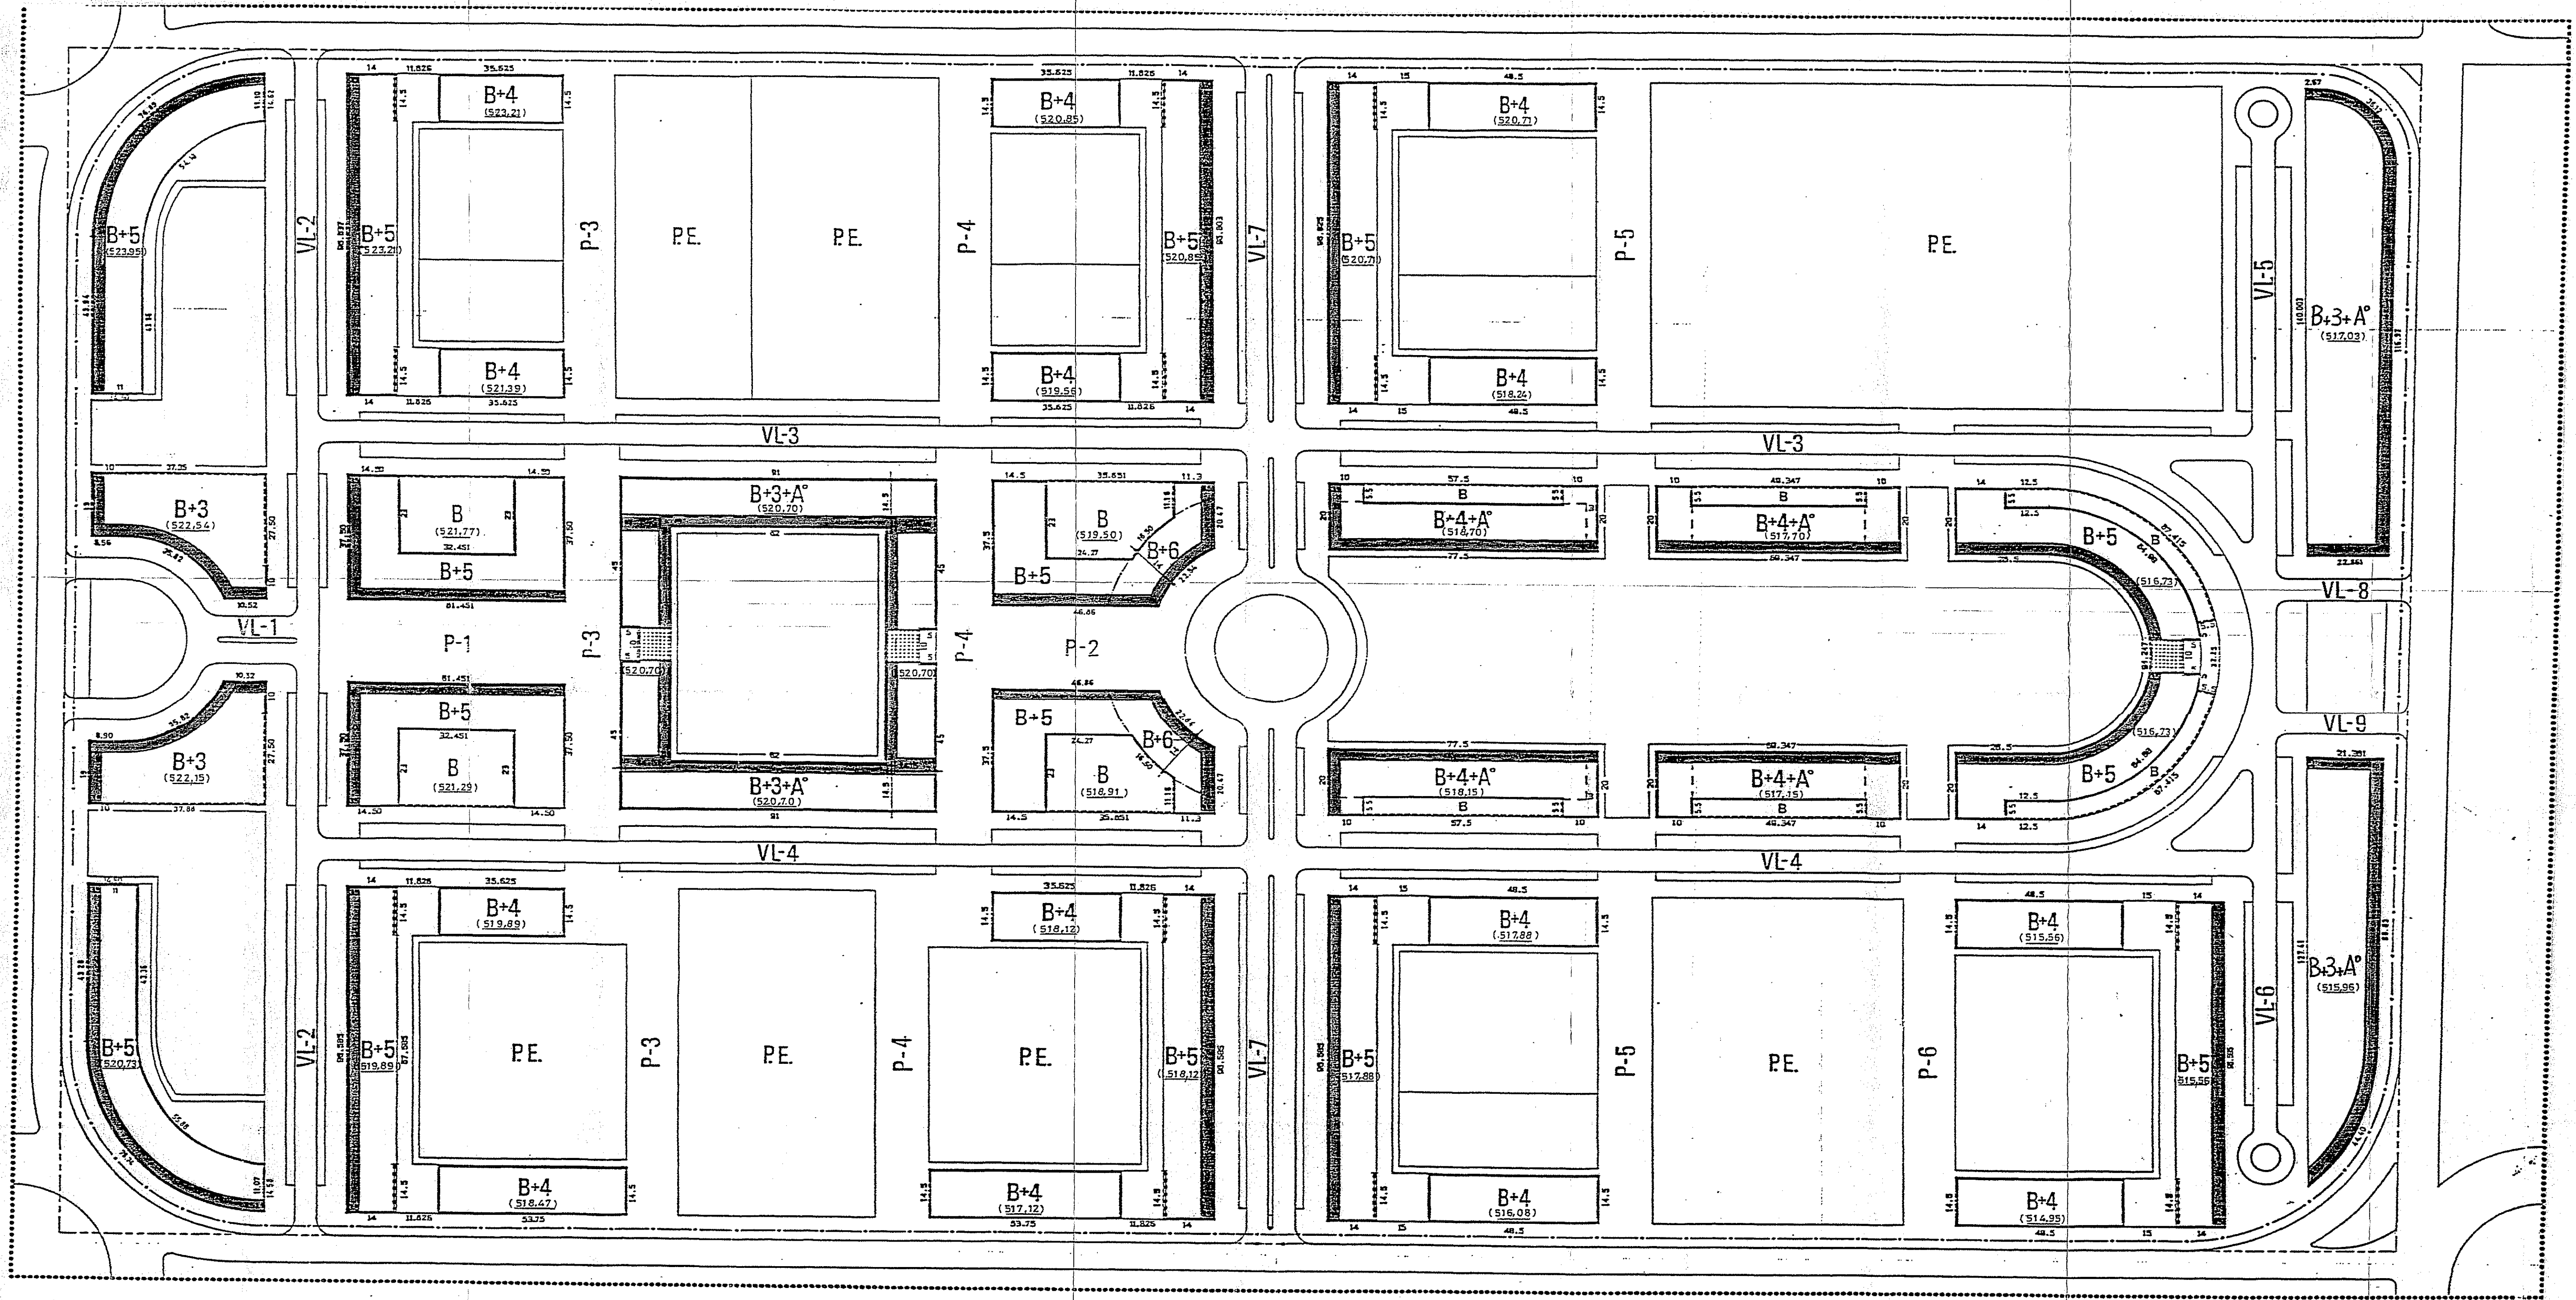


-  ALINEACION MAXIMA EN PLANTAS SUPERIORES
-  ALINEACION OBLIGATORIA DE LA EDIFICACION EN PLANTAS SUPERIORES
-  ALINEACION OBLIGATORIA DE LA EDIFICACION (SOLO EN PLANTA BAJA)
-  ALINEACION MAXIMA DE ATICOS
-  ALINEACION TRASERA EN PLANTA 0º
-  PORCHE OBLIGATORIO EN PLANTA BAJA 3.5 m. DE PROFUNDIDAD
-  PORCHE OBLIGATORIO EN PLANTA BAJA Y PRIMERA
-  ALTURAS DE EDIFICACION
-  PARCELAS CON VOLUMETRIA PENDIENTE DE PROYECTO DE EDIFICACION
-  RASANTE CARA INFERIOR FORJADO TECHO DE PLANTA BAJA



0421-L
5ª MODIFICACION
PLAN PARCIAL DE ORDENACION URBANA
SECTOR 9 (ANTIGUO LAKUABIZCARRA - 4) LAKUA
PORTAL DE FORONDA - ARTAPADURA
VITORIA - GASTEIZ

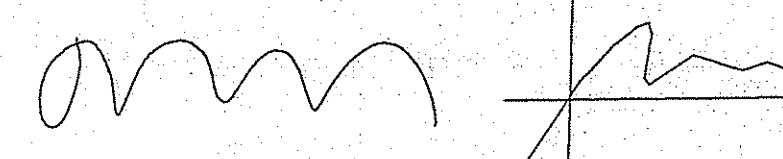
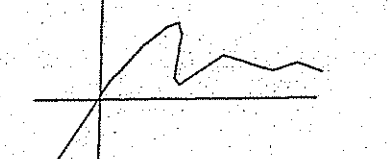

JUNIO 2005
ELSEKAL HERRIKO ARQUITECTOS ELKARGO
COLEGIO OFICIAL DE ARQUITECTOS VASCO
ANAKAPURU / EREKUNTARITZA
DELA ASOCIACION EN ALAVIA
BISATUA-VISADO
VITORIA GASTEIZ
27 JUN 2005 ESPT. ZK
Nº EXPT. Nº

ARQUITECTURA DE VITORIA GASTEIZ
REGISTRO GENERAL DE ENCLAVES (SABER) REGISTRO INDIAN
OFICINA DE ATENCION AL CIUDANO - HERRITARRI LAGUNTZA BALEGA
- 5 JUL 2005
C.C. HEGOALDE / HEGOALDE G.E.
Nº DOCUMENTO: ZK.
Nº DE ORDEN: ZK.

EUROIDEAS PROYECTOS S.L.

10/O-6 CONDICIONES VINCULANTES DE LA EDIFICACION PLANEAMIENTO MODIFICADO E-1/1000 REV. -

ARQUITECTOS
JAVIER BARCENA / RAQUEL MIELGO / LUIS ZUFIAUR




Herminio Madinabeitia, 16-18 pab.7 01006 Vitoria-Gasteiz
Telf. 945 13 21 47 - Fax. 945 13 47 85
www.barcenayzufiaur.com
jb@barcenayzufiaur.com - lmz@barcenayzufiaur.com