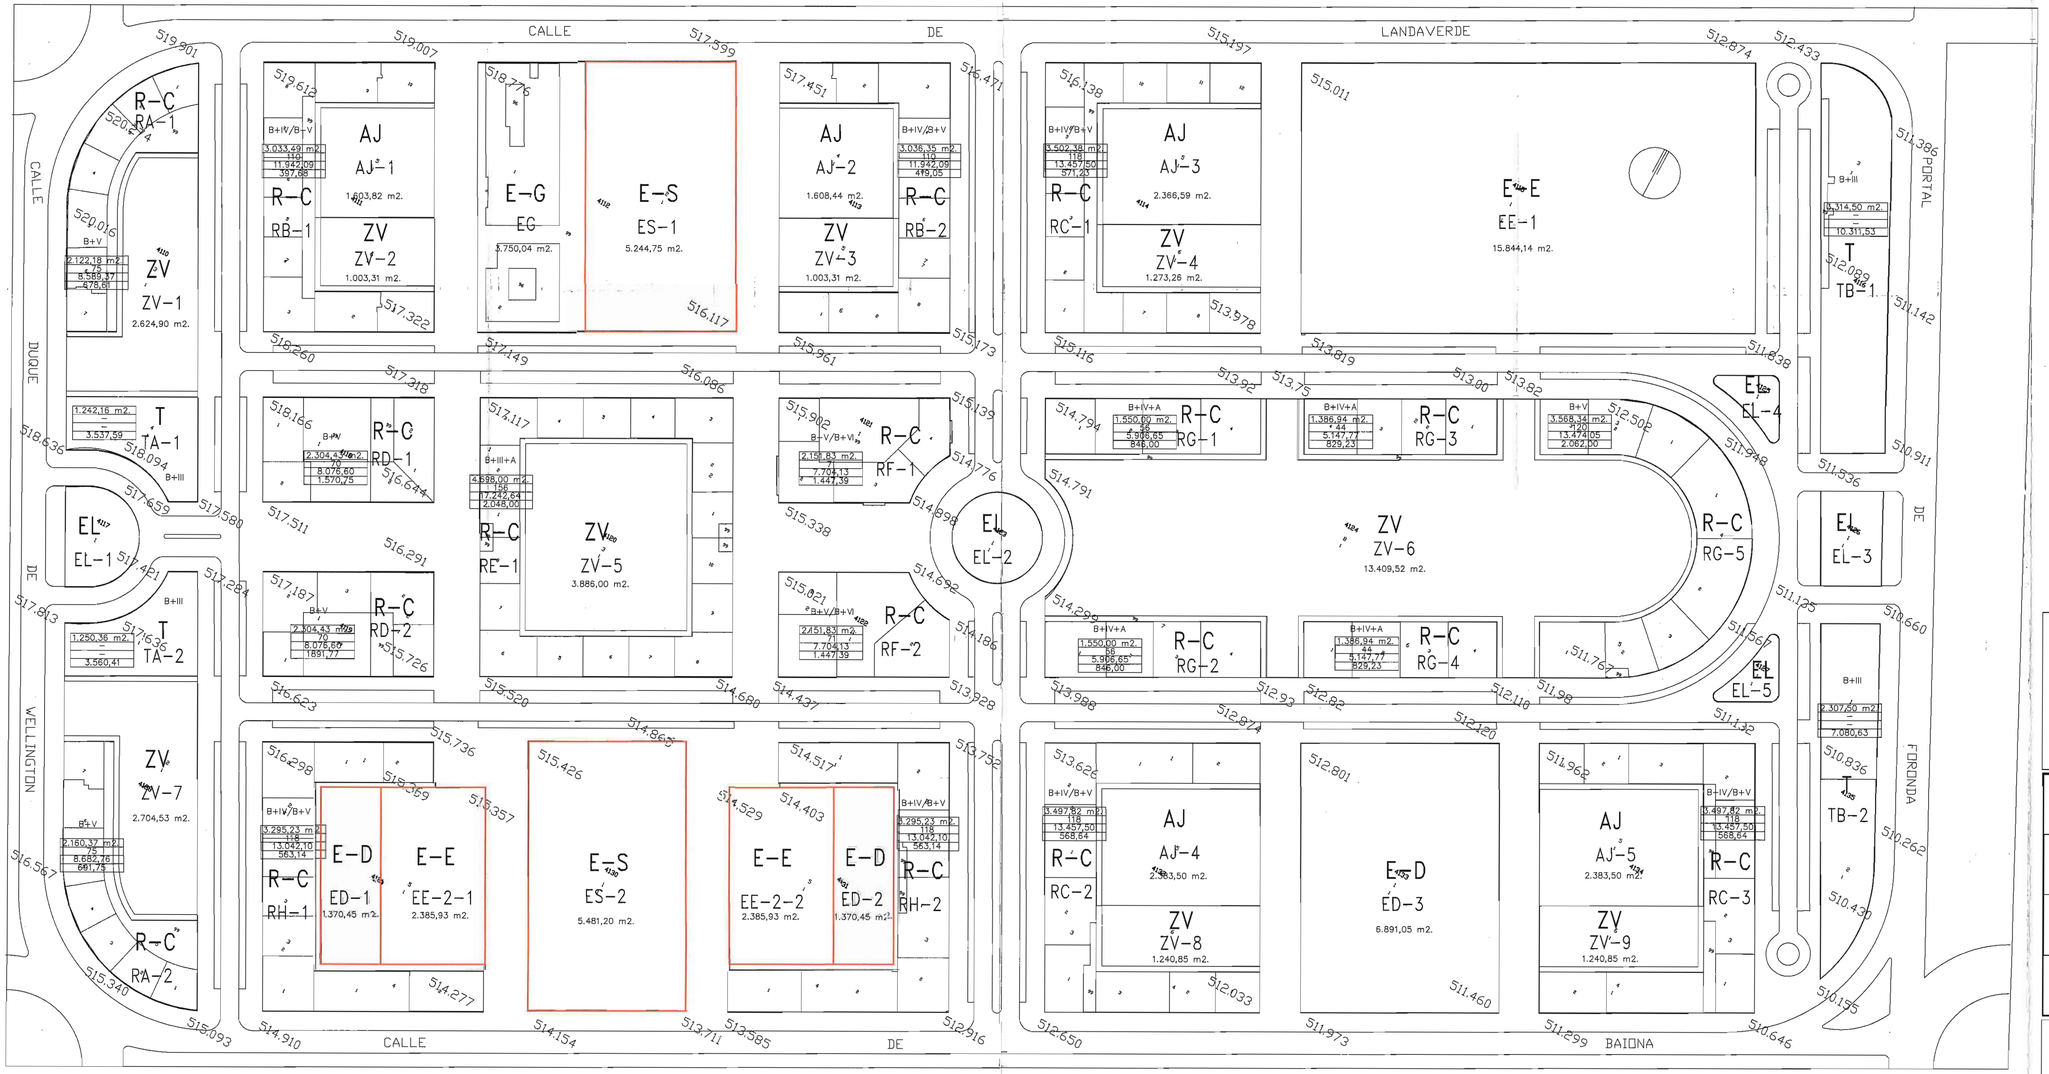

LEYENDA.

R-C	RESIDENCIAL COLECTIVA
T	TERCIARIO
E-E	EQUIPAMIENTO EDUCATIVO.
E-D	EQUIPAMIENTO DEPORTIVO.
E-G	EQUIPAMIENTO GENERICO.
AJ	AREAS DE JUEGOS.
ZV	ZONA VERDE.

B+IV+A ALTURAS DE LA EDIFICACION.

6.937,50 m2.	SUPERFICIE DE PARCELA (m2).
133	NUMERO MAXIMO DE VIVIENDAS.
13.460	SUPERFICIE EDIFICABLE RESIDENCIAL (m2).
696,80	SUPERFICIE EDIFICABLE TERCIARIA (m2).

TRAMOS DE COINCIDENCIA OBLIGATORIA ENTRE LA ALINEACION Y LA LINEA DE EDIFICACION.

SOPORTALES OBLIGATORIOS.

LINDEROS INTERIORES DE PARCELA.

DEPARTAMENTO DE URBANISMO

HIRIGINTZA SAILA

Ayuntamiento de Vitoria-Gasteiz
Vitoria-Gasteizko Udala

SERVICIO DE PLANEAMIENTO Y GESTION URBANISTICA

PLANGINTZA ETA HIRIGINTZAREN KUDEAKETARAKO ZERBITZUA

PROYECTO: EGITASMOA:	6ª MODIFICACIÓN DEL PLAN PARCIAL DE ORDENACIÓN URBANA SECTOR ST-3 (ANTIGUO SECTOR 9) LAKUA	FECHA: EGUNA: NOVIEMBRE 2006
SITUACION: LEKUA:	VITORIA – GASTEIZ	PLANO Nº: PLANU ZK: 0-2
EMPLAZAMIENTO: KOKAMENDUA:	LAKUA	
PLANO: PLANUA:	ALINEACIONES Y RASANTES BÁSICAS MODIFICADO	ESCALA: ESKALA: 1:1.000

ARQUITECTO: ARKITEKTOA: ALFREDO BENGOA INIGUEZ DE CIRIANO