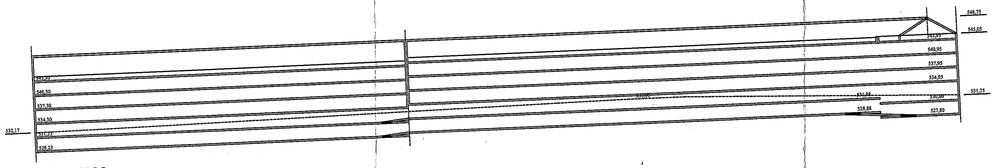

SECCION 8

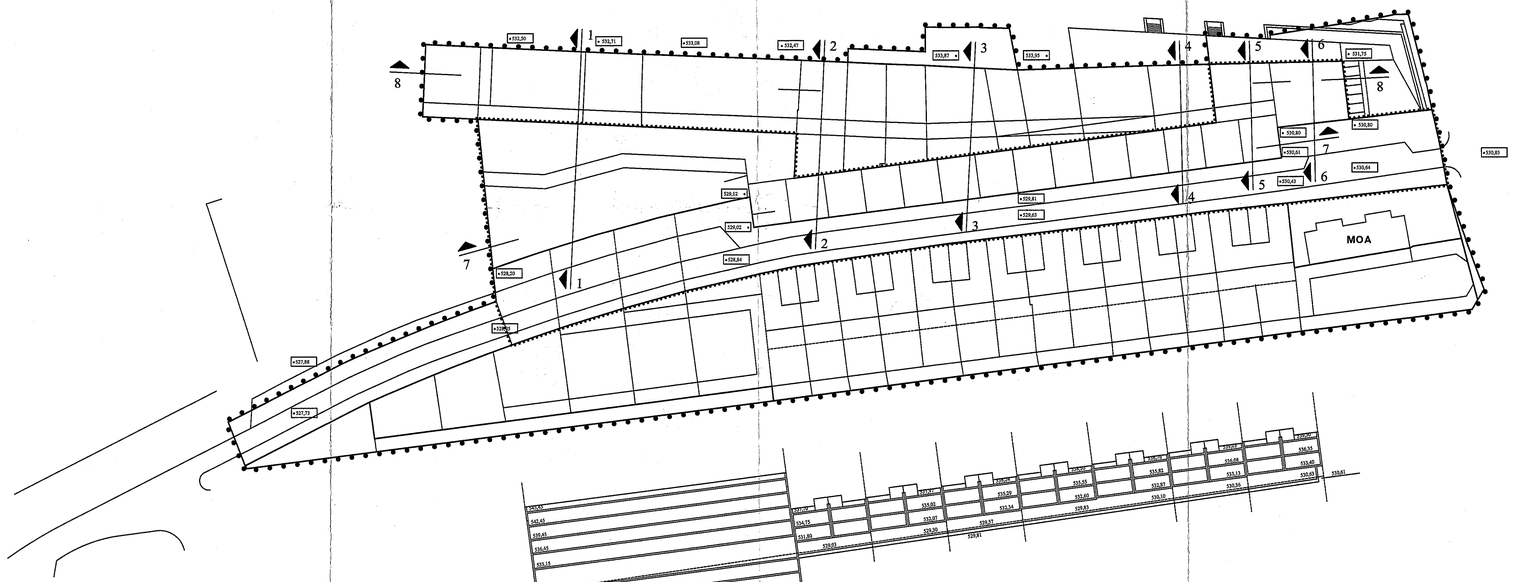

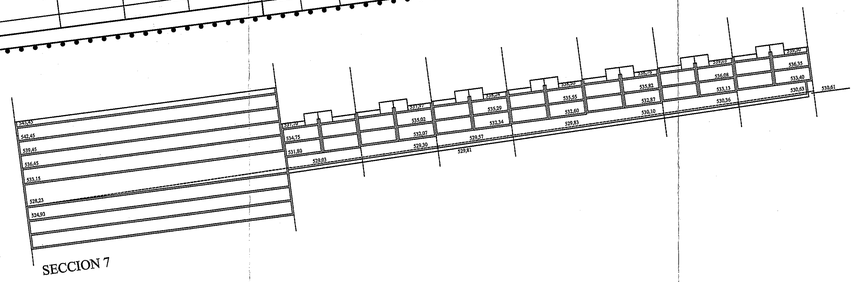

SECCION 7

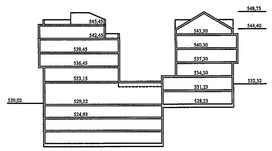

SECCION 1

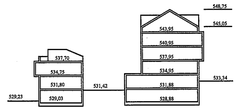

SECCION 2

SECCION 3

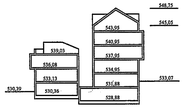

SECCION 4

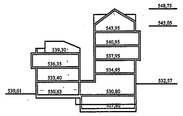

SECCION 5

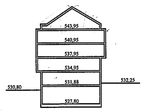

SECCION 6

DILIGENCIA: Para hacer constar que este plano integra la Documentación de Planeamiento de la "2ª Modificación Puntual del Plan Especial de Reforma Interior nº 4 "José Mardones, de Vitoria-Gasteiz"

aprobado con carácter inicial
por Acuerdo de Junta de Gobierno Local
adoptado el día 28/11/2008
y publicado el 26/12/2008 (BOTHA)
en Vitoria-Gasteiz, a 27/03/2009

LA JEFE DE SECCIÓN
DEL PLANEAMIENTO

aprobado con carácter definitivo
por Acuerdo de Pleno
adoptado el día 2/10/2009
y publicado el 2/03/2009 (BOTHA)
en Vitoria-Gasteiz, a 27/03/2009

LA JEFE DE SECCIÓN
DEL PLANEAMIENTO

• • • • • • • • DELIMITACION PERI – 4

..... DELIMITACION UNIDAD DE EJECUCION

DEPARTAMENTO DE URBANISMO	Ayuntamiento de Vitoria-Gasteiz / Vitoria-Gasteiko Udala	HIRIGINTZA SAILA
SERVICIO DE PLANEAMIENTO Y GESTION URBANISTICA		PLANGINTZA ETA HIRIGINTZAREN KUDEAKETARAKO ZERBITZUA

PROYECTO: EGITASMOA:	2ªMODIFICACIÓN PLAN ESPECIAL DE REFORMA INTERIOR P.E.R.I. Nº 4 "JOSÉ MARDONES" (ANTIGUO POLÍGONO Nº 11)	FECHA: EGUNA: NOVIEMBRE 2008
SITUACION: LEKUA:	VITORIA – GASTEIZ	PLANO Nº: PLANU ZK:
EMPLAZAMIENTO: KOKAMENDUA:	JOSE MARDONES–CENTRO CIVICO JUDIMENDI AVDA. JUDIMENDI–FEDERICO BARAIBAR JOSE LEJARRETA	P–3.1
PLANO: PLANUA:	SECCIONES MODIFICADO	ESCALA: ESKALA: 1:500

ARQUITECTO:
ARKITEKTOA: JUAN BARRERA PORTILLO