

SANEAMIENTOS CILINDRICOS  
 Ø40y Ø60.  
 dirección del flujo; Norte  
 estado general: aceptable.  
 profundidad en el pozo; 2.20M bajo  
 rasante.

CONDUCCION A.F.S.  
 bajo la acera de la calle Castilla y en  
 conducto de fundición de Ø 200

SANEAMIENTO CILINDRICO Ø40  
 dirección del flujo; SUR  
 estado general: aceptable.

AYUNTAMIENTO DE VITORIA-GASTEIZ  
 VITORIA-GASTEIZ  
 11 DIC. 1996  
 INFORMACION Y PROYECTO  
 ARBIBIRAK ERRO

FERROCARRIL MADRID - IRUN

PLAN ESPECIAL DE REFORMA INTERIOR Nº 3  
 PORTAL DE CASTILLA SUR

COLECTOR TIPO OVOIDE 120/80  
 SANEAMIENTO CILINDRICO Ø80  
 dirección del flujo; Norte  
 estado general: ovoide en condiciones,  
 tubo cilíndrico aceptable, más antiguo.  
 profundidad en el pozo 5; 3.35M bajo  
 rasante.

ESTADO ACTUAL : Redes de agua y saneamiento

NOVIEMBRE - 1996


E: 1/500

FERNANDO BAJO

1-4.15

RED DE GAS  
en ambas aceras de la calle Portal de  
Castilla y bajo conducto enterrado de  
polietileno de media densidad.

INSTALACION DE TELEFONICA  
canalización de 12 conductos envainados en PVC,  
bajo la calle Portal de Castilla, además de cables  
telefónicos multipares adosados a al fachada de  
los edificios antiguos.

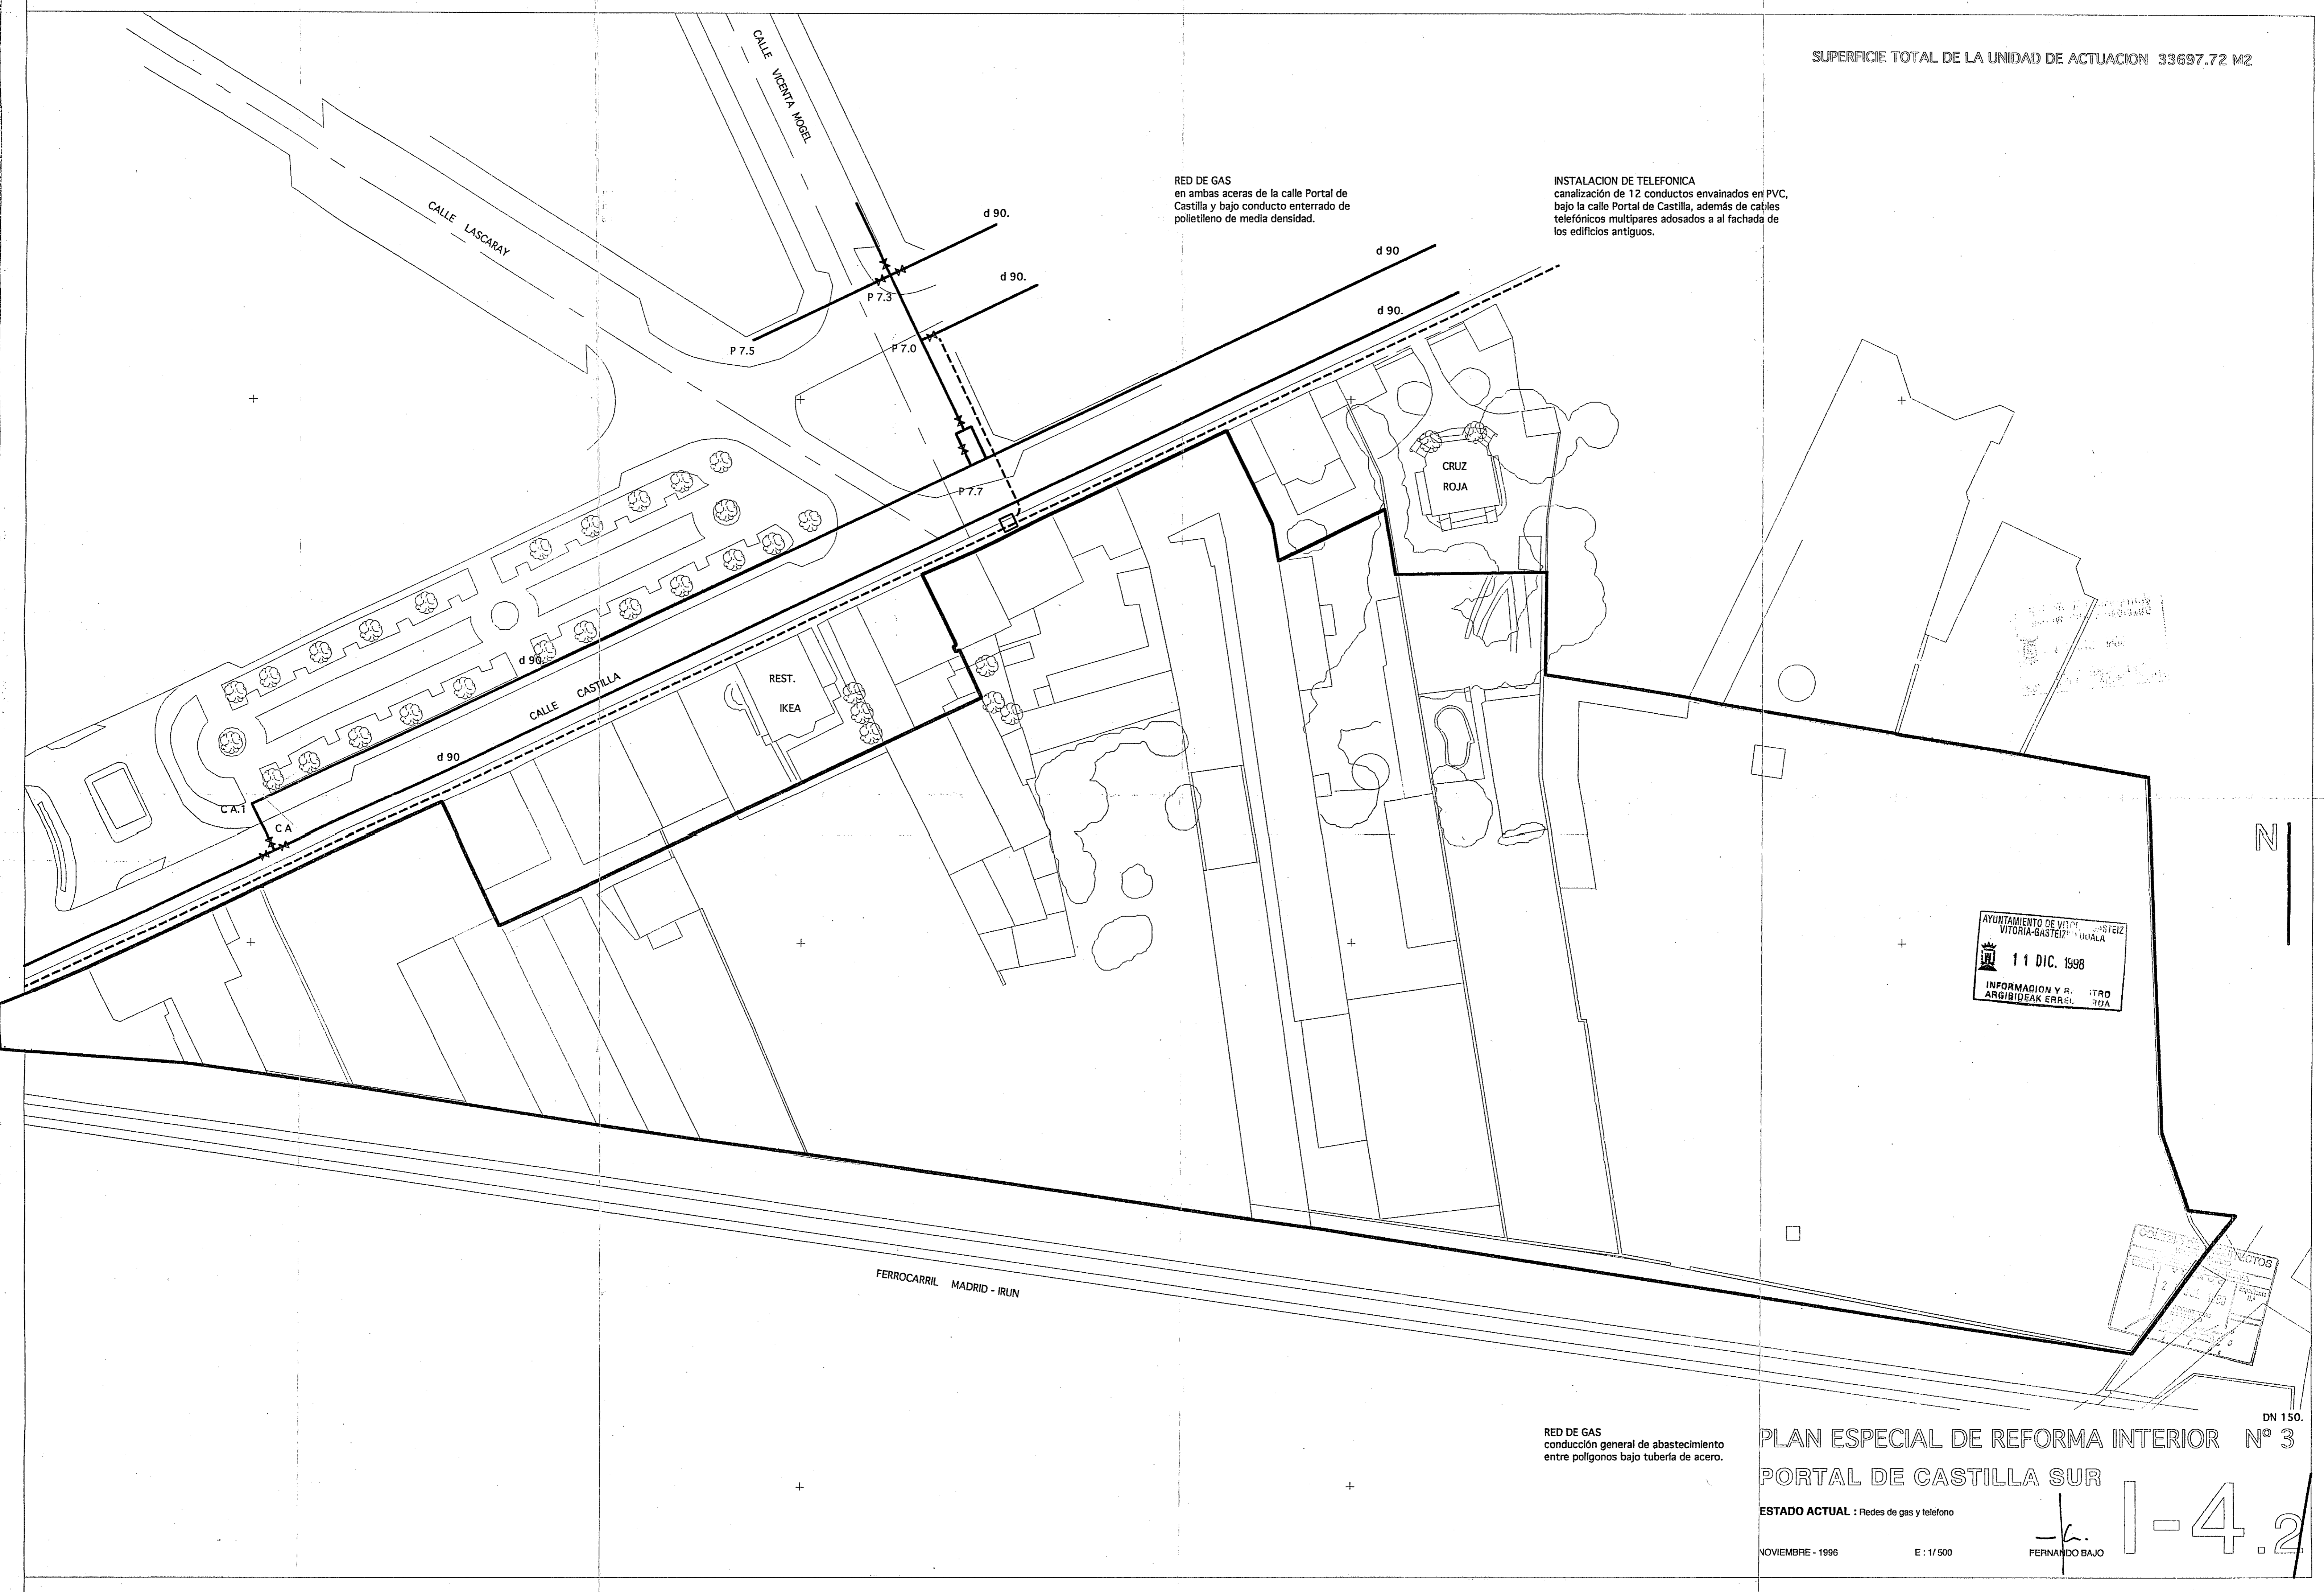

AYUNTAMIENTO DE VITORIA-GASTEIZ  
VITORIA-GASTEIZ  
11 DIC. 1998  
INFORMACION Y REGISTRO  
ARGIBIDEAK ERREGLATZA

RED DE GAS  
conducción general de abastecimiento  
entre polígonos bajo tubería de acero.

PLAN ESPECIAL DE REFORMA INTERIOR Nº 3

PORTAL DE CASTILLA SUR




ESTADO ACTUAL : Redes de gas y telefono

NOVIEMBRE - 1996 E : 1/ 500

FERNANDO BAJO 1-4.2

SUPERFICIE TOTAL DE LA UNIDAD DE ACTUACION 33697.72 M2

NOTA; El tendido del alumbrado público discurre por la misma zanja que el de las conducciones eléctricas, ocupando el lugar superior de la reserva de tubos de dichas zanjas. Se propone seguir utilizando este sistema para la nueva actuación.

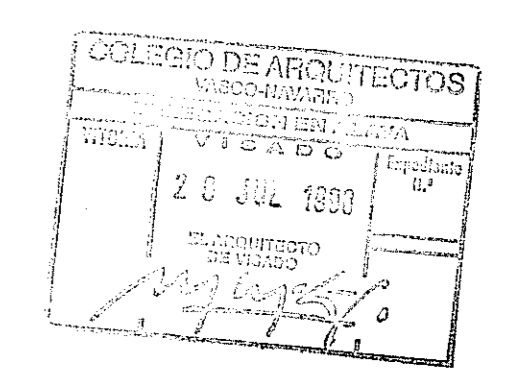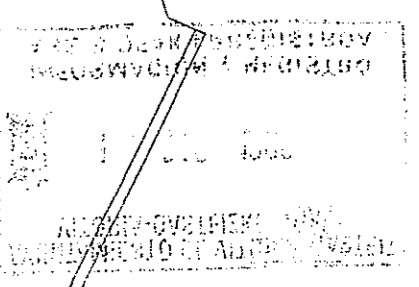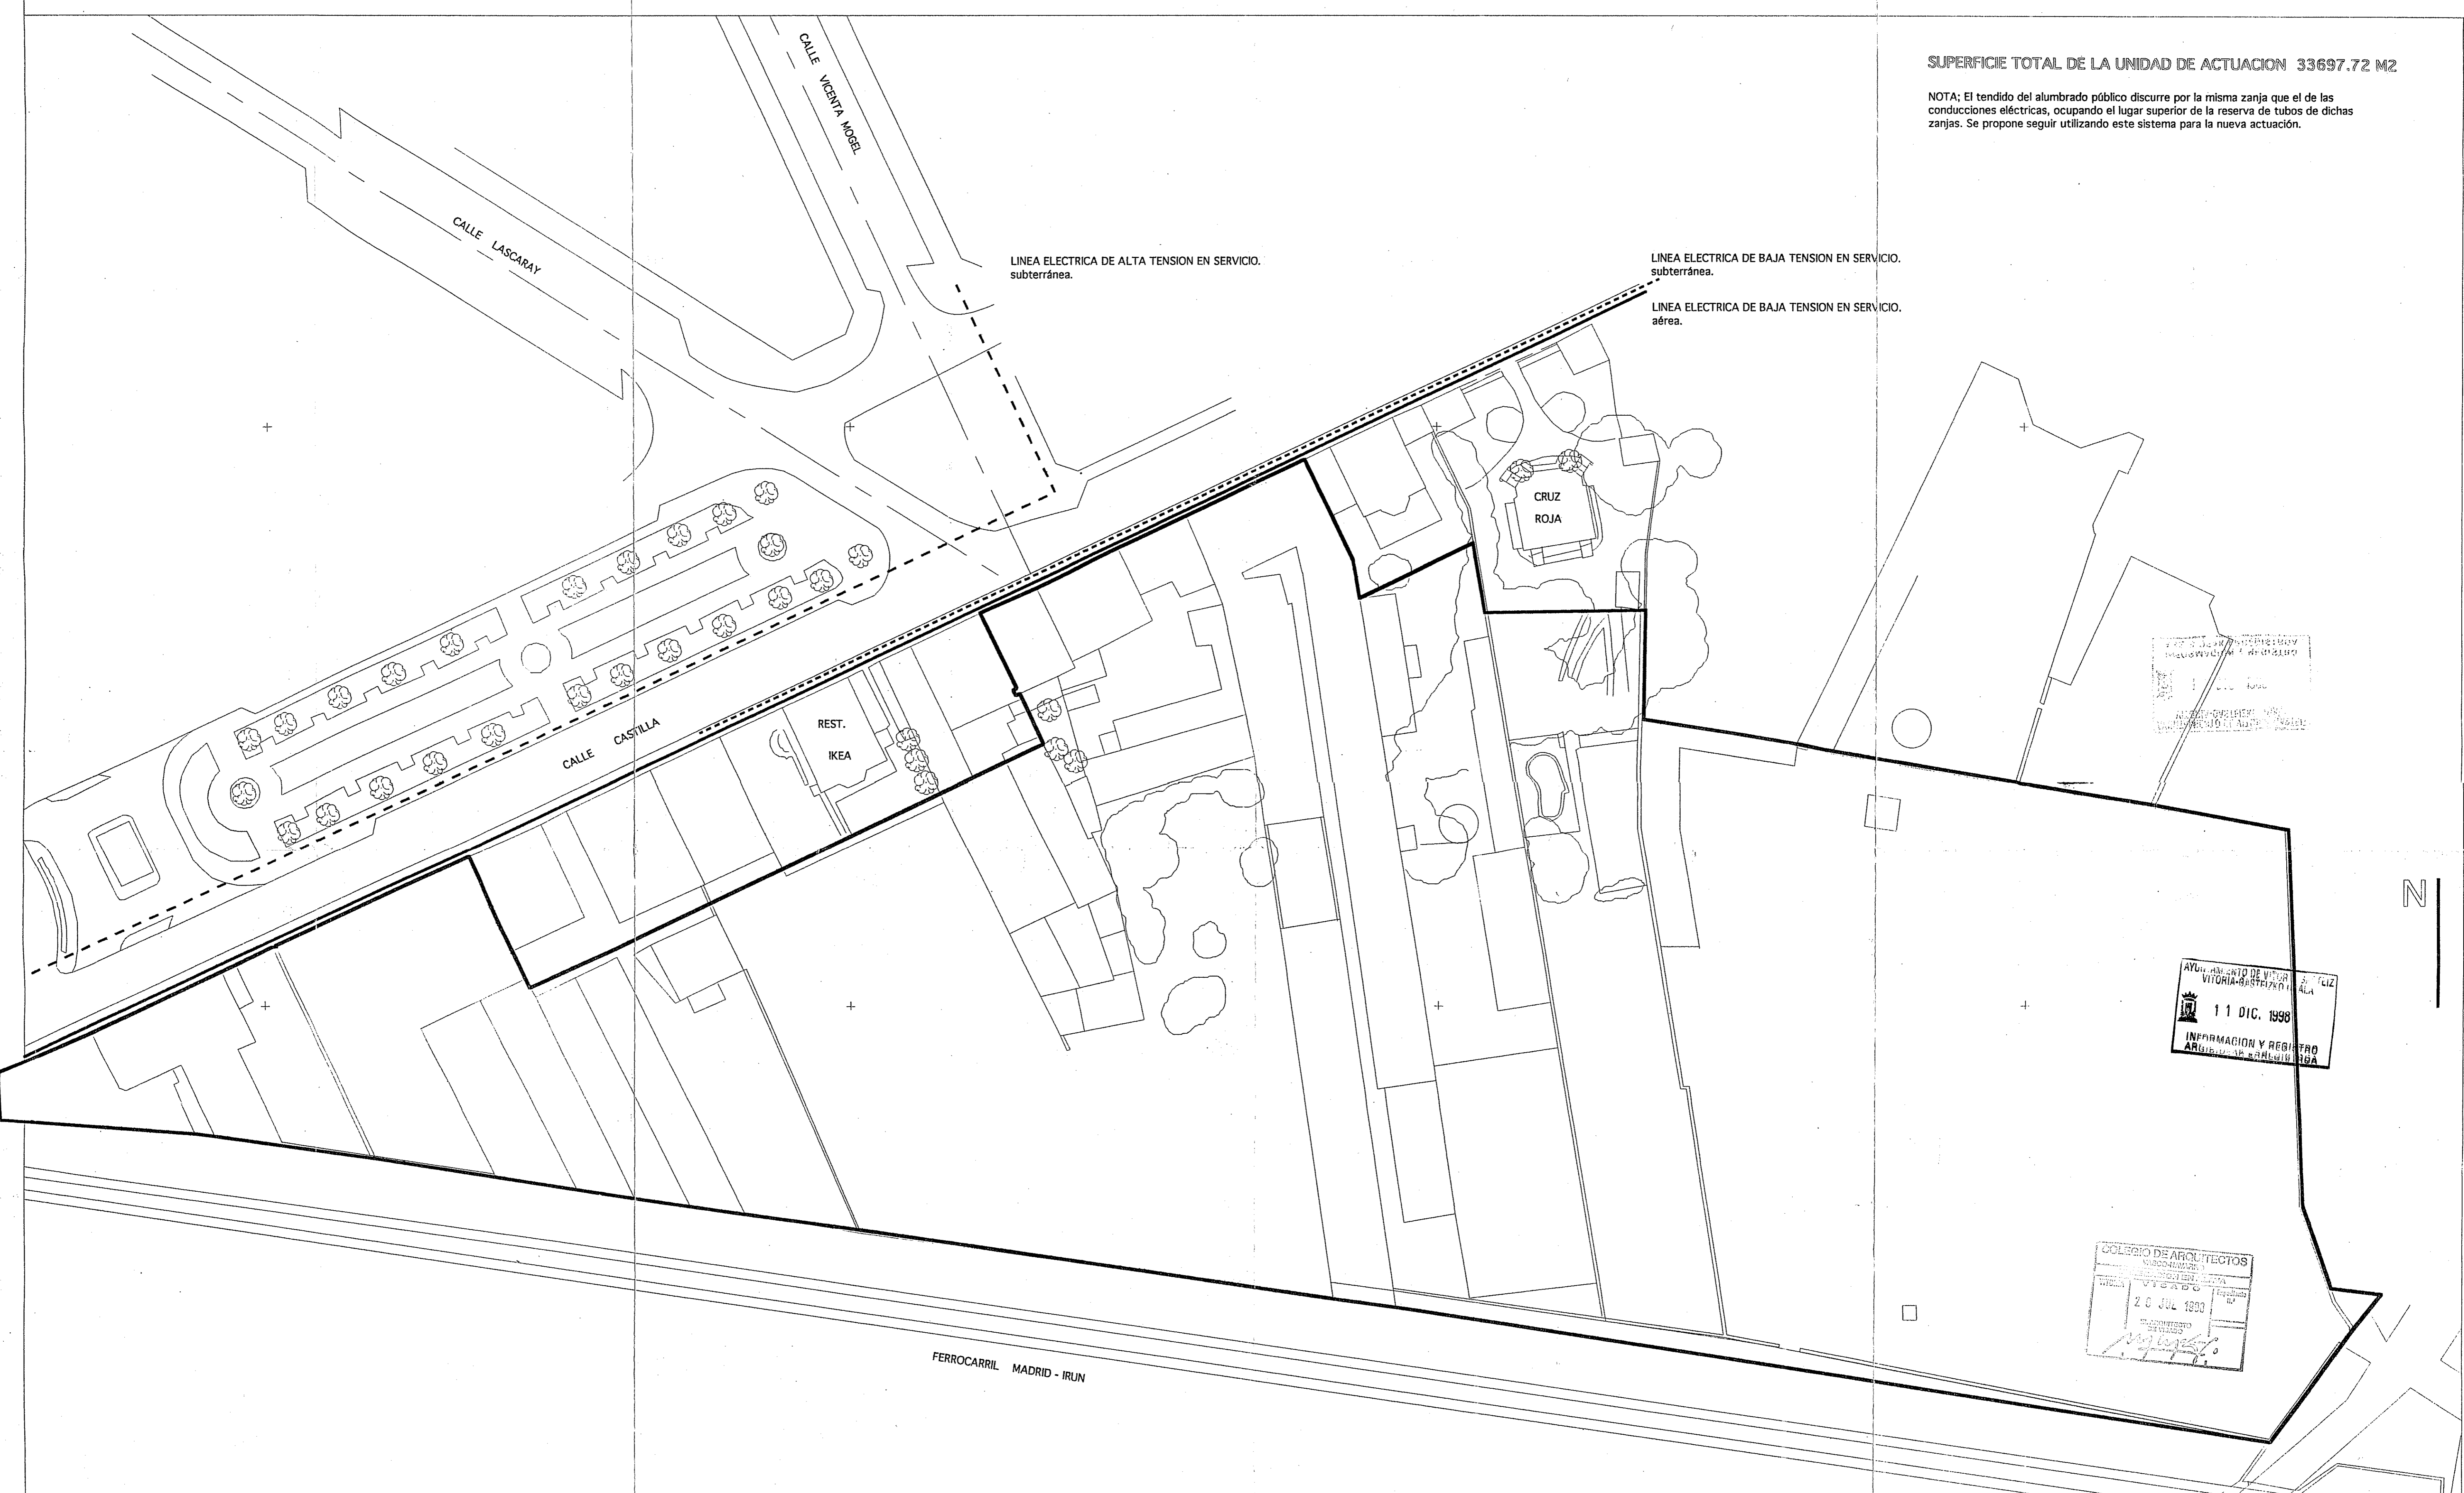

N

PLAN ESPECIAL DE REFORMA INTERIOR Nº 3  
PORTAL DE CASTILLA SUR

ESTADO ACTUAL : Red eléctrica y de alumbrado

NOVIEMBRE - 1996

E : 1/500

FERNANDO BAJO

1-4.3