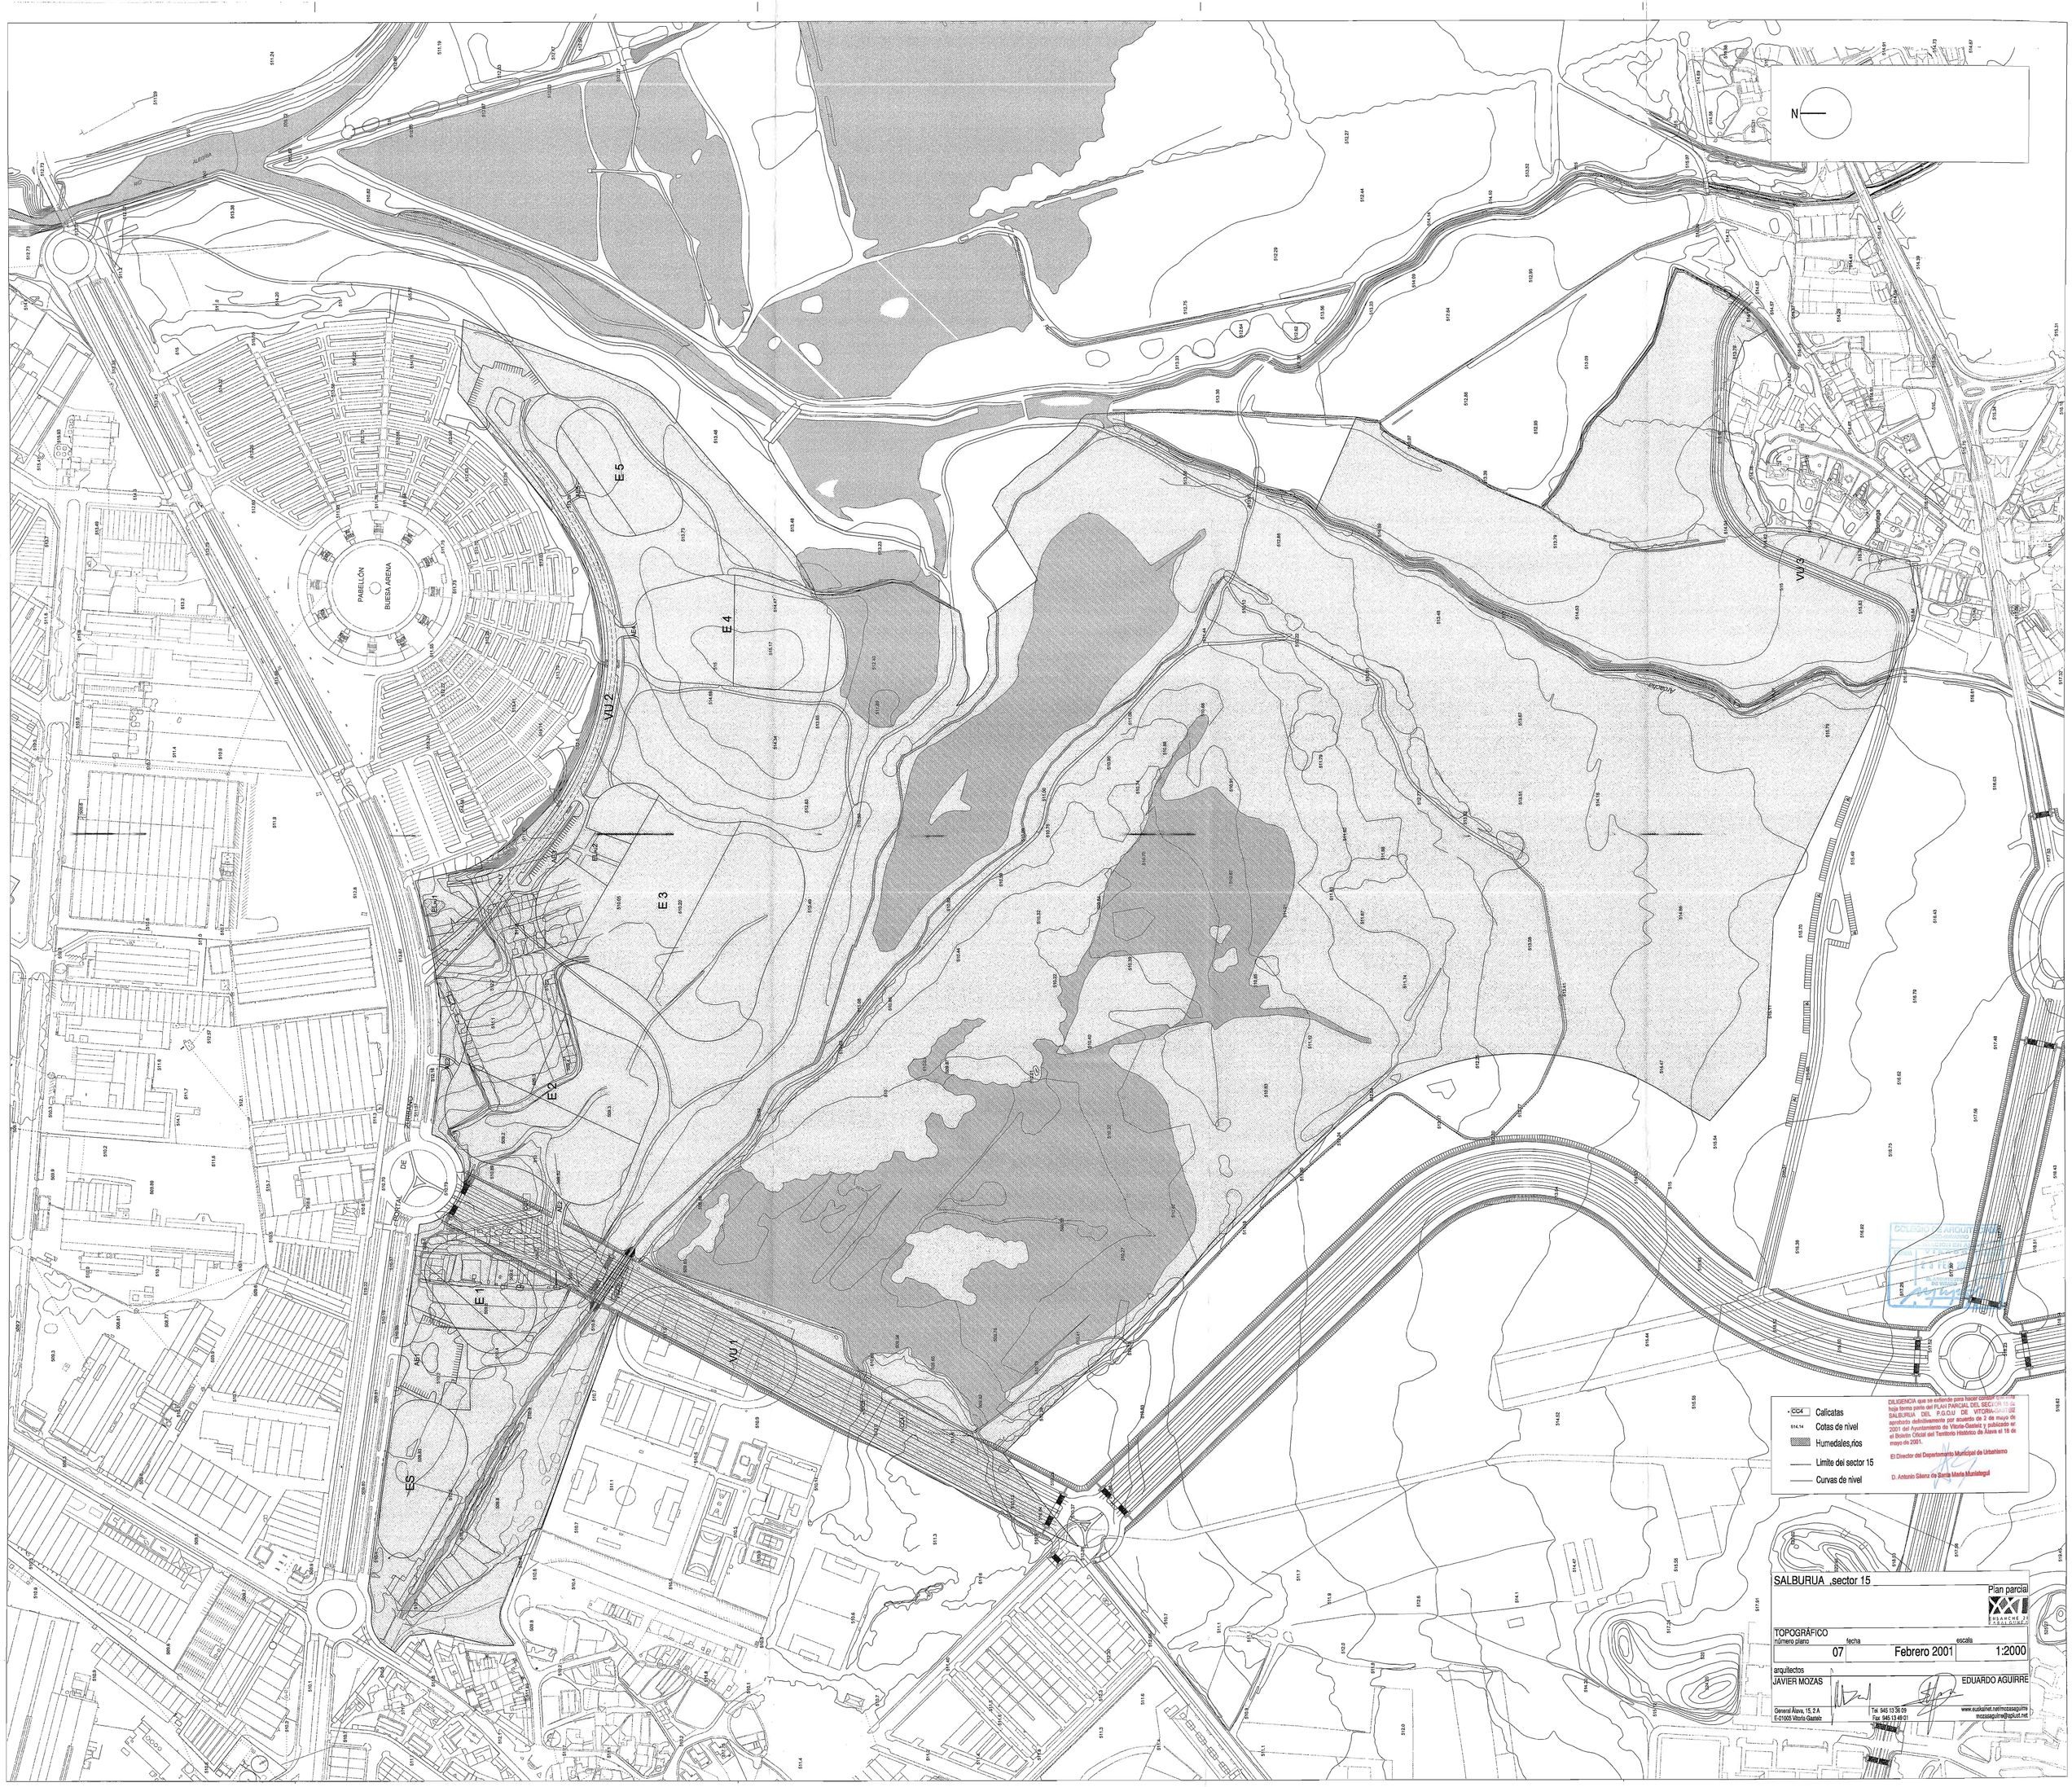

C/C4 Calicatas

514.14 Cotas de nivel

Humedales,ríos

Límite del sector 15

Curvas de nivel

DILIGENCIA que se extiende para hacer constar que esta hoja forma parte del PLAN PARCIAL DEL SECTOR 15.02 SALBURUA DEL P.G.O.U DE VITORIA-GASTEIZ aprobado definitivamente por acuerdo de 2 de mayo de 2001 del Ayuntamiento de Vitoria-Gasteiz y publicado en el Boletín Oficial del Territorio Histórico de Álava el 16 de mayo de 2001.

El Director del Departamento Municipal de Urbanismo

D. Antonio Sáenz de Santa María Munategui

SALBURUA ,sector 15

Plan parcial

ENSANCHE 21 S.A.U.

TOPOGRÁFICO

número plano	fecha	escala
07	Febrero 2001	1:2000

arquitectos

JAVIER MOZAS

EDUARDO AGUIRRE

General Álava, 15, 2 A
E-01005 Vitoria-Gasteiz

Tel. 945 13 36 09
Fax. 945 13 49 01

www.euskalnet.net/mozasaguirre
mozasaguirre@euskalnet.net