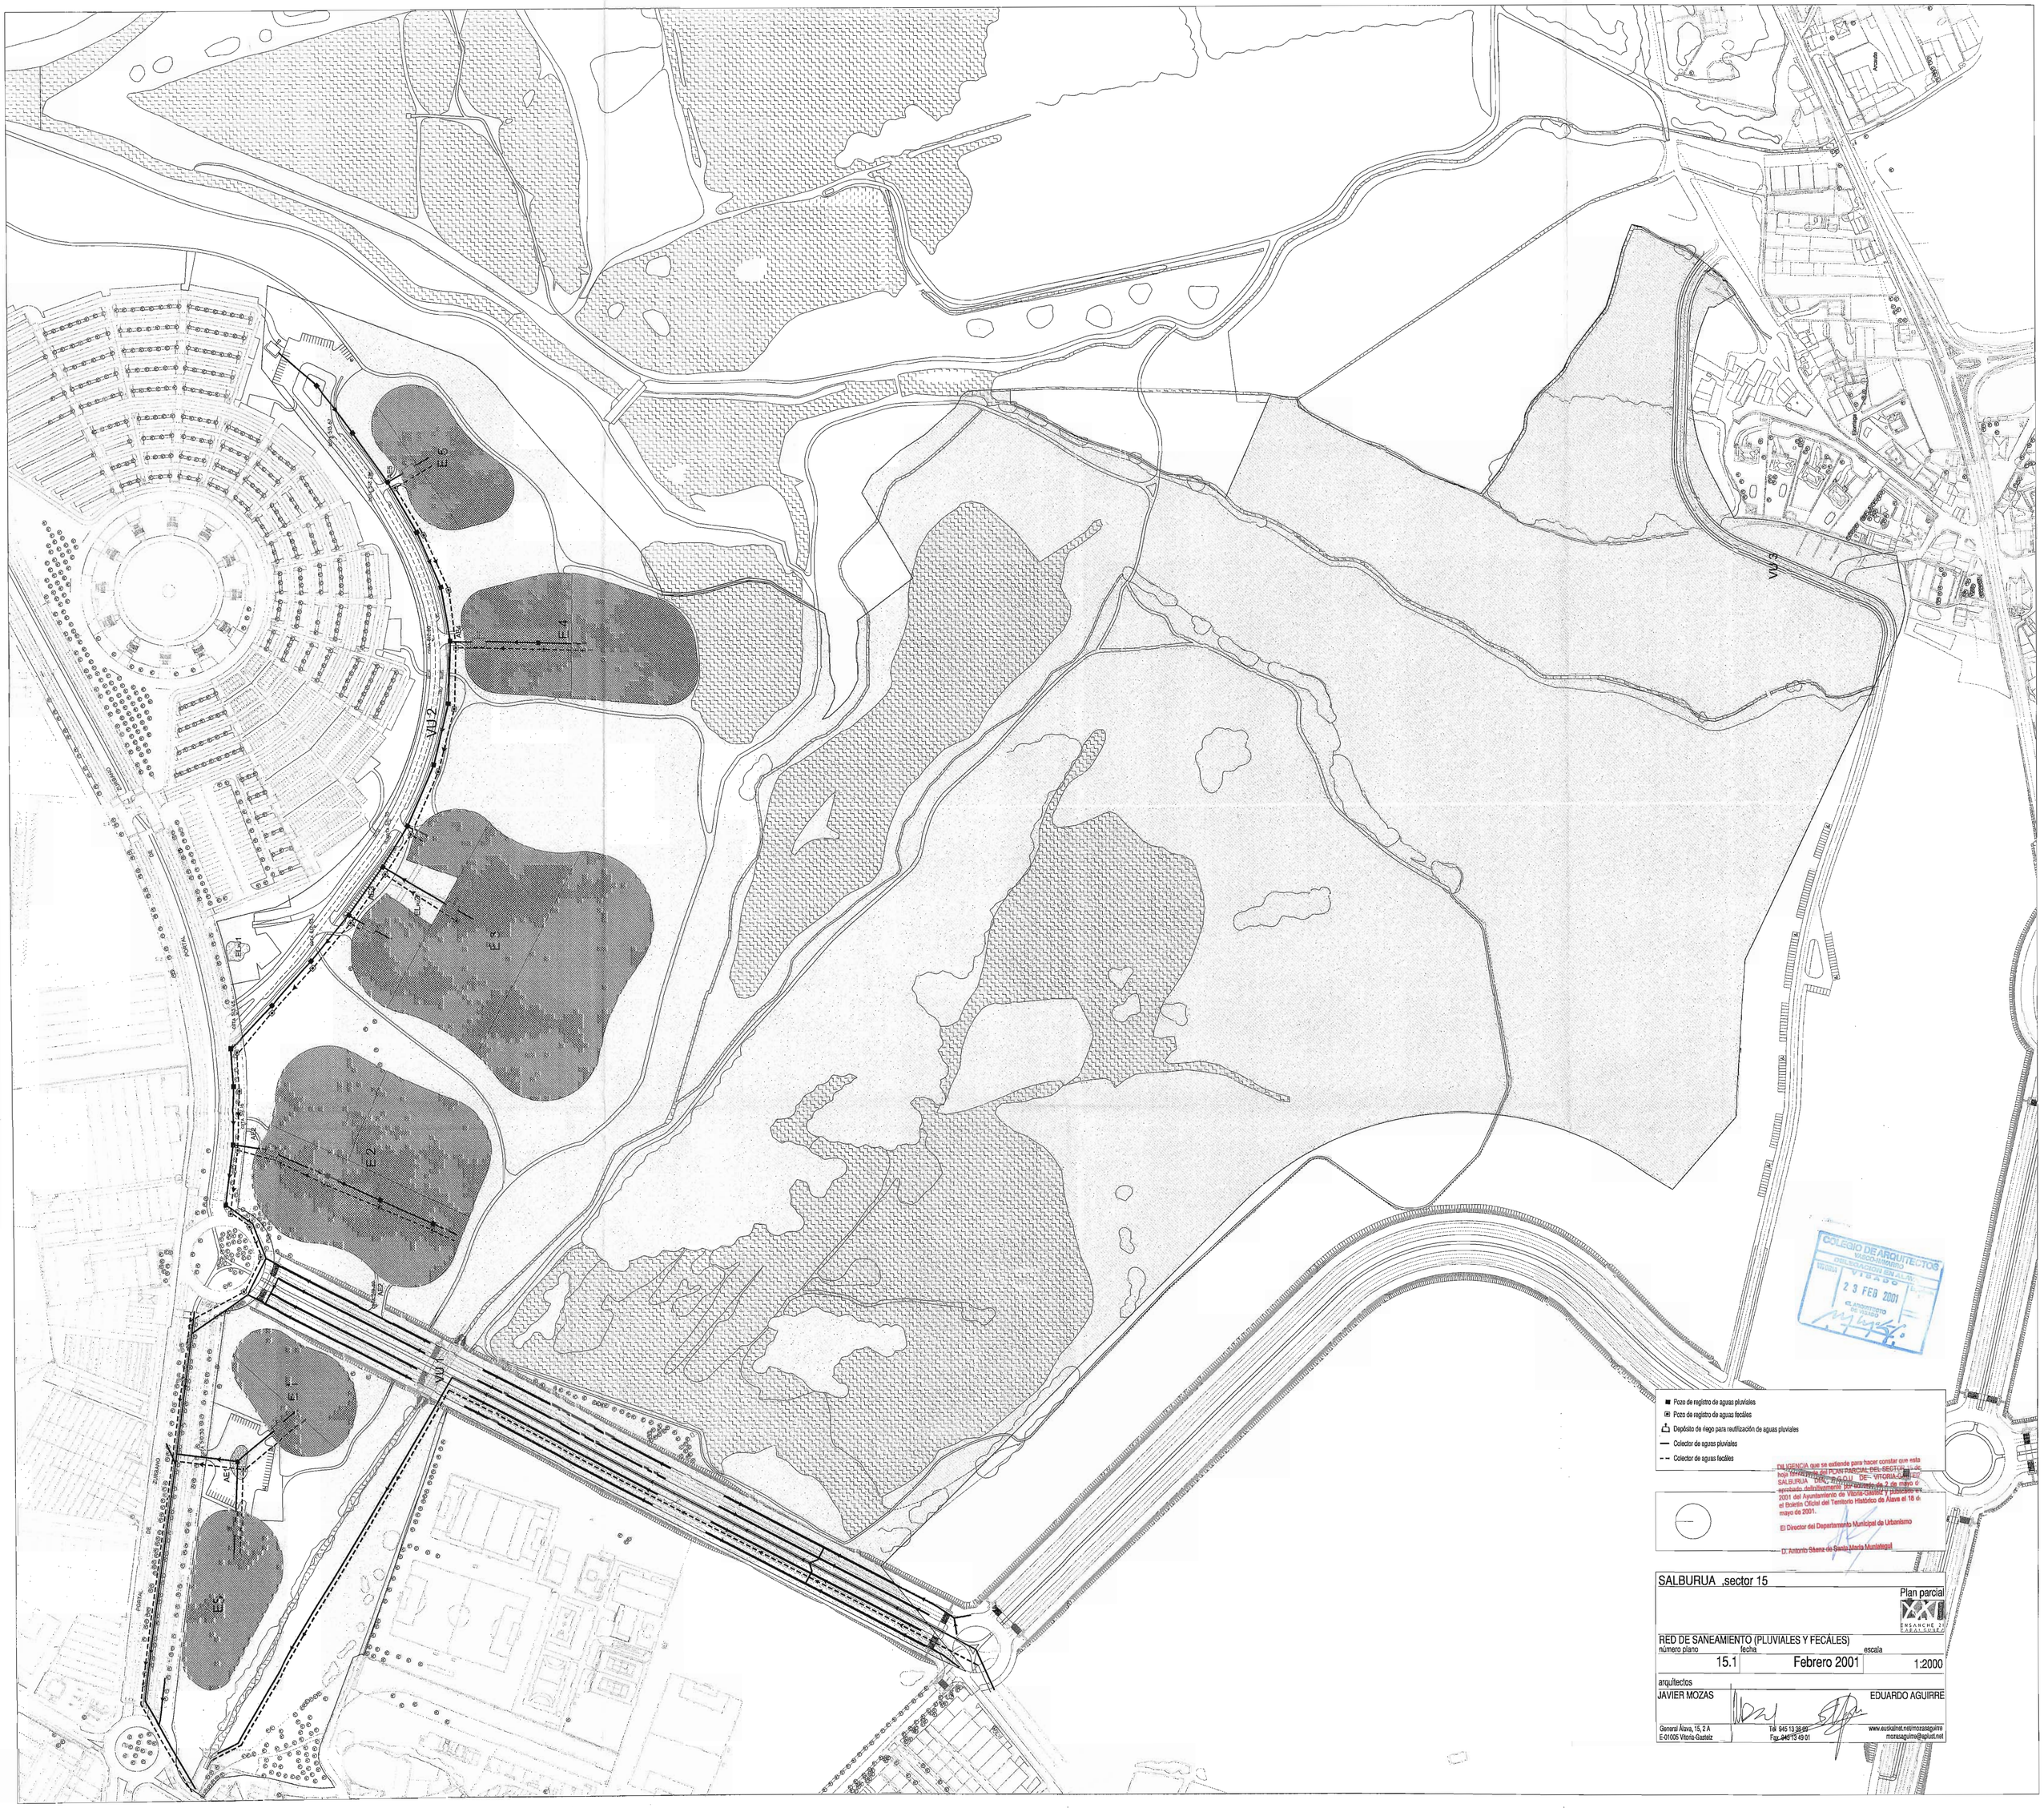

COLEGIO DE ARQUITECTOS
VISADO/ARKITEKTOEN ELKARGOA
Vitoria
23 FEB 2001

DILIGENCIA que se extiende para hacer constar que esta hoja forma parte del PLAN PARCIAL DEL SECTOR 15 de SALBURUA DEL P.G.O.U. DE VITORIA-GASTEIZ aprobado definitivamente por acuerdo de 2 de mayo de 2001 del Ayuntamiento de Vitoria-Gasteiz y publicado en el Boletín Oficial del Territorio Histórico de Alava el 16 de mayo de 2001.

El Director del Departamento Municipal de Urbanismo

D. Antonio Sáenz de Santa María Muntategui

SALBURUA ,sector 15

Plan parcial

ENSANCHE 21 S.A.U.

RED DE SANEAMIENTO (PLUVIALES Y FECALES)

número plano	fecha	escala
15.1	Febrero 2001	1:2000

arquitectos
JAVIER MOZAS
EDUARDO AGUIRRE
General Álava, 15, 2 A
E-01005 Vitoria-Gasteiz
Tel. 945 13 38 69
Fax. 945 13 49 01
www.euskalnet.net/mozasaguirre
mozasaguirre@aplust.net