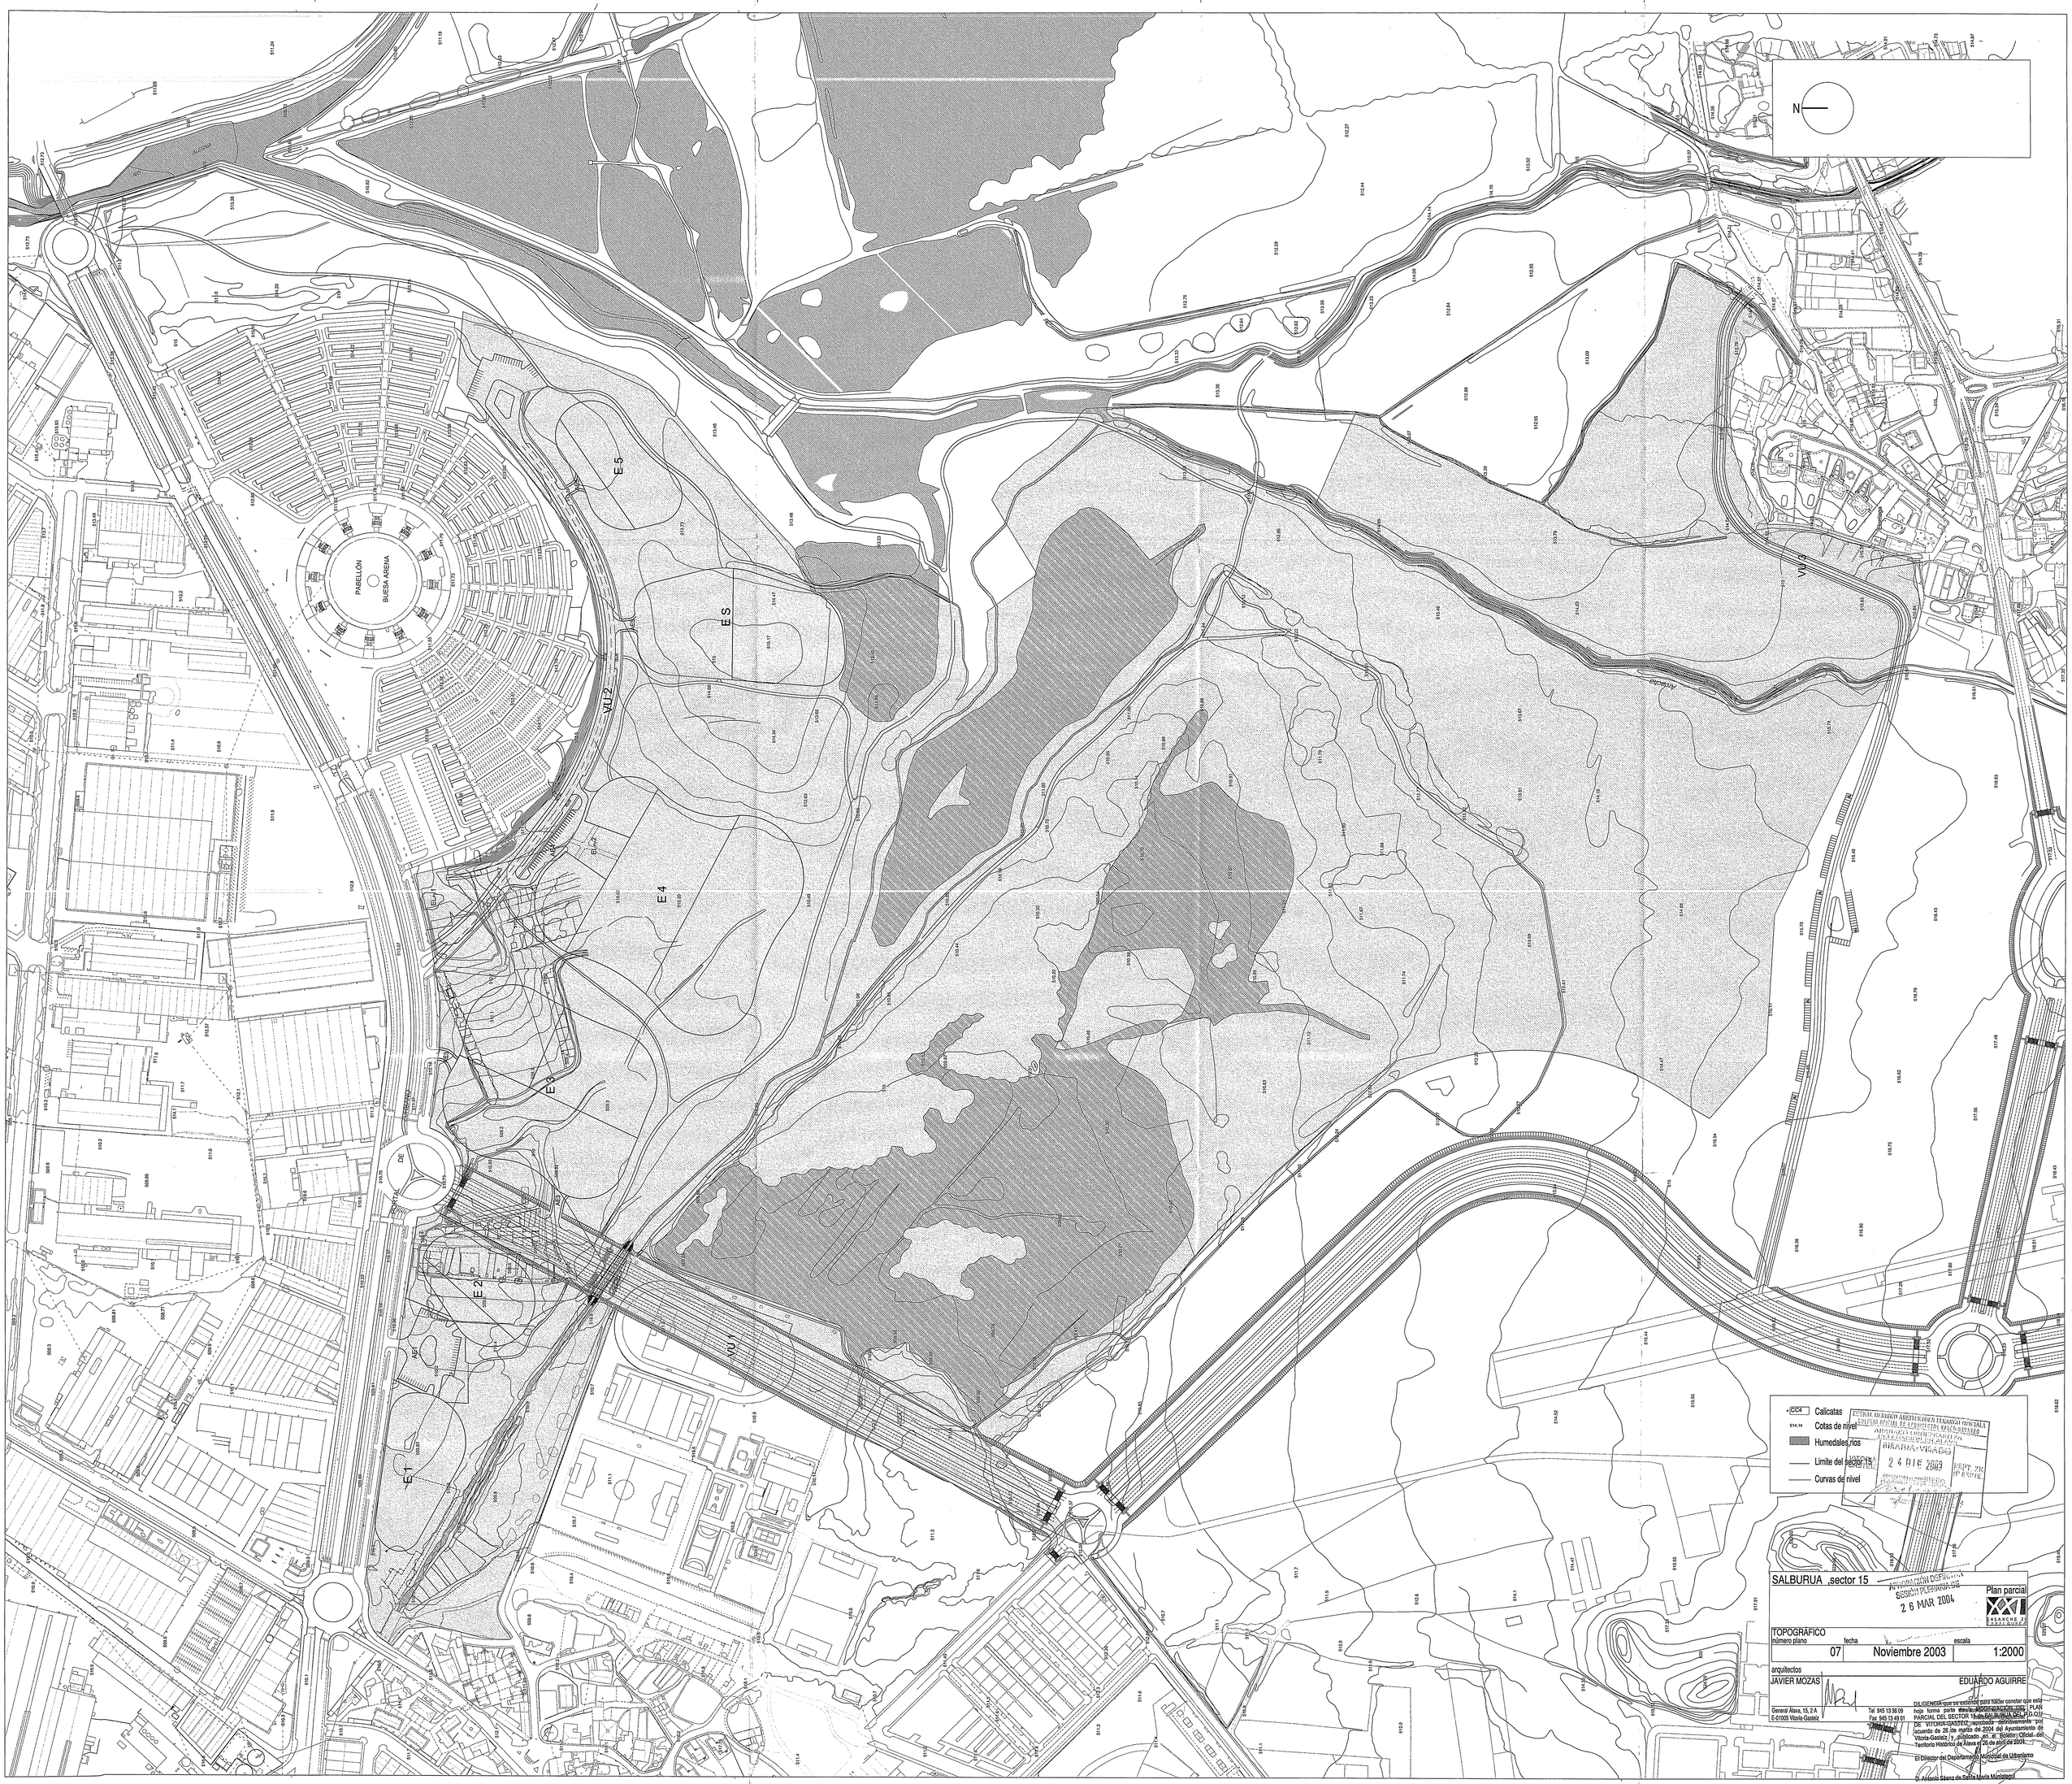

SALBURUA ,sector 15

Plan parcial

TOPOGRAFICO

número plano	fecha	escala
07	Noviembre 2003	1:2000

arquitectos

JAVIER MOZAS

EDUARDO AGUIRRE

General Alava, 15, 2 A
E-01005 Vitoria-Gasteiz
Tel 945 13 58 09
Fax 945 13 49 01

COLEGIO OFICIAL DE ARQUITECTOS VASCO-NAVARRO
BILBAO-VIZCAYA
24 ENE 2005
VISADO

APROBACION DEFINITIVA
SESION PLENARIA DE
26 MAR 2004

DILIGENCIA: que se extiende para hacer constar que esta hoja forma parte del documento que integra el PLAN PARCIAL DEL SECTOR 15 de SALBURUA (VITORIA-GASTEIZ), aprobado definitivamente por acuerdo de 26 de marzo de 2004 del Ayuntamiento de Vitoria-Gasteiz y publicado en el Boletín Oficial del Territorio Histórico de Alava el 26 de abril de 2004.

El Director del Departamento Municipal de Urbanismo

Fdo. Antonio Sáenz de Santa María Montalvo