PORTAL DE ZURBANO
Acera
Viario
Mediana
Viario
Acera
Espacio libre privado
E3
sección A
PORTAL DE ZURBANO
sección B
VU 01
sección C

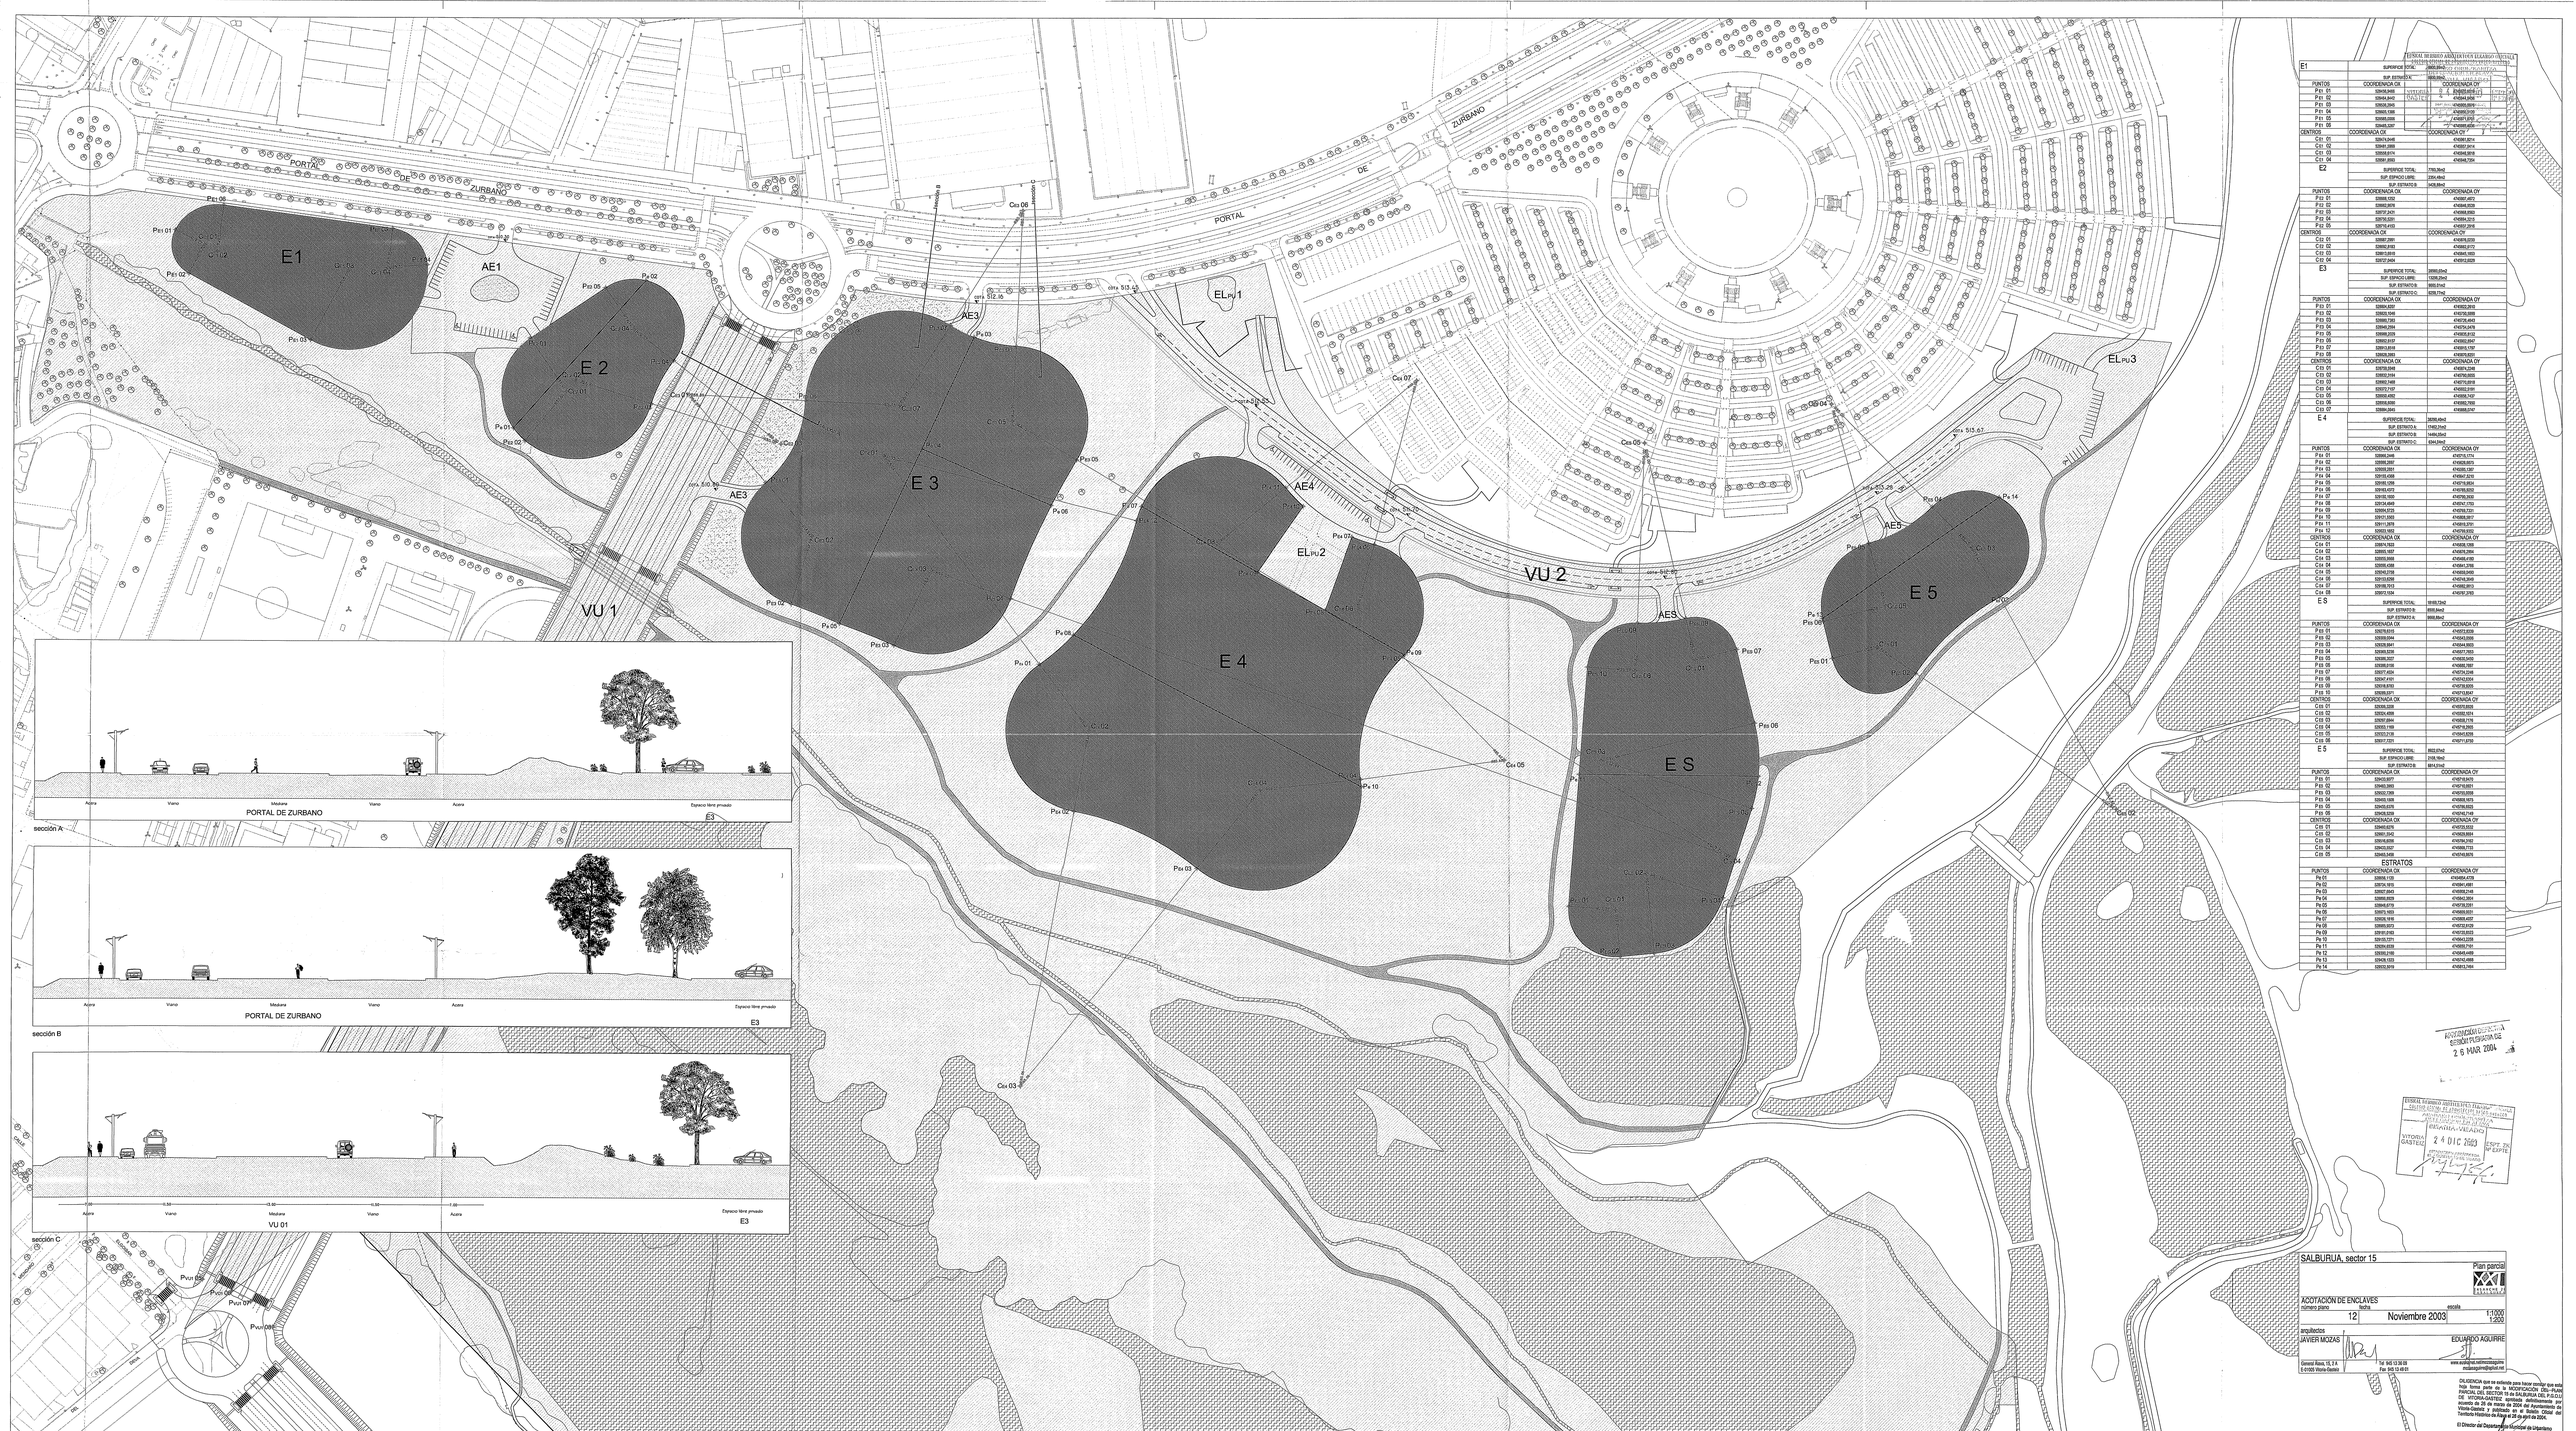
E1
E 2
E 3
E 4
E 5
E S
AE1
AE3
AE4
AE5
EL Pc.1
EL Pc.2
EL Pc.3
VU 1
VU 2
PORTAL DE ZURBANO
Ces 06
Cex 03
Cex 05
Cex 07
