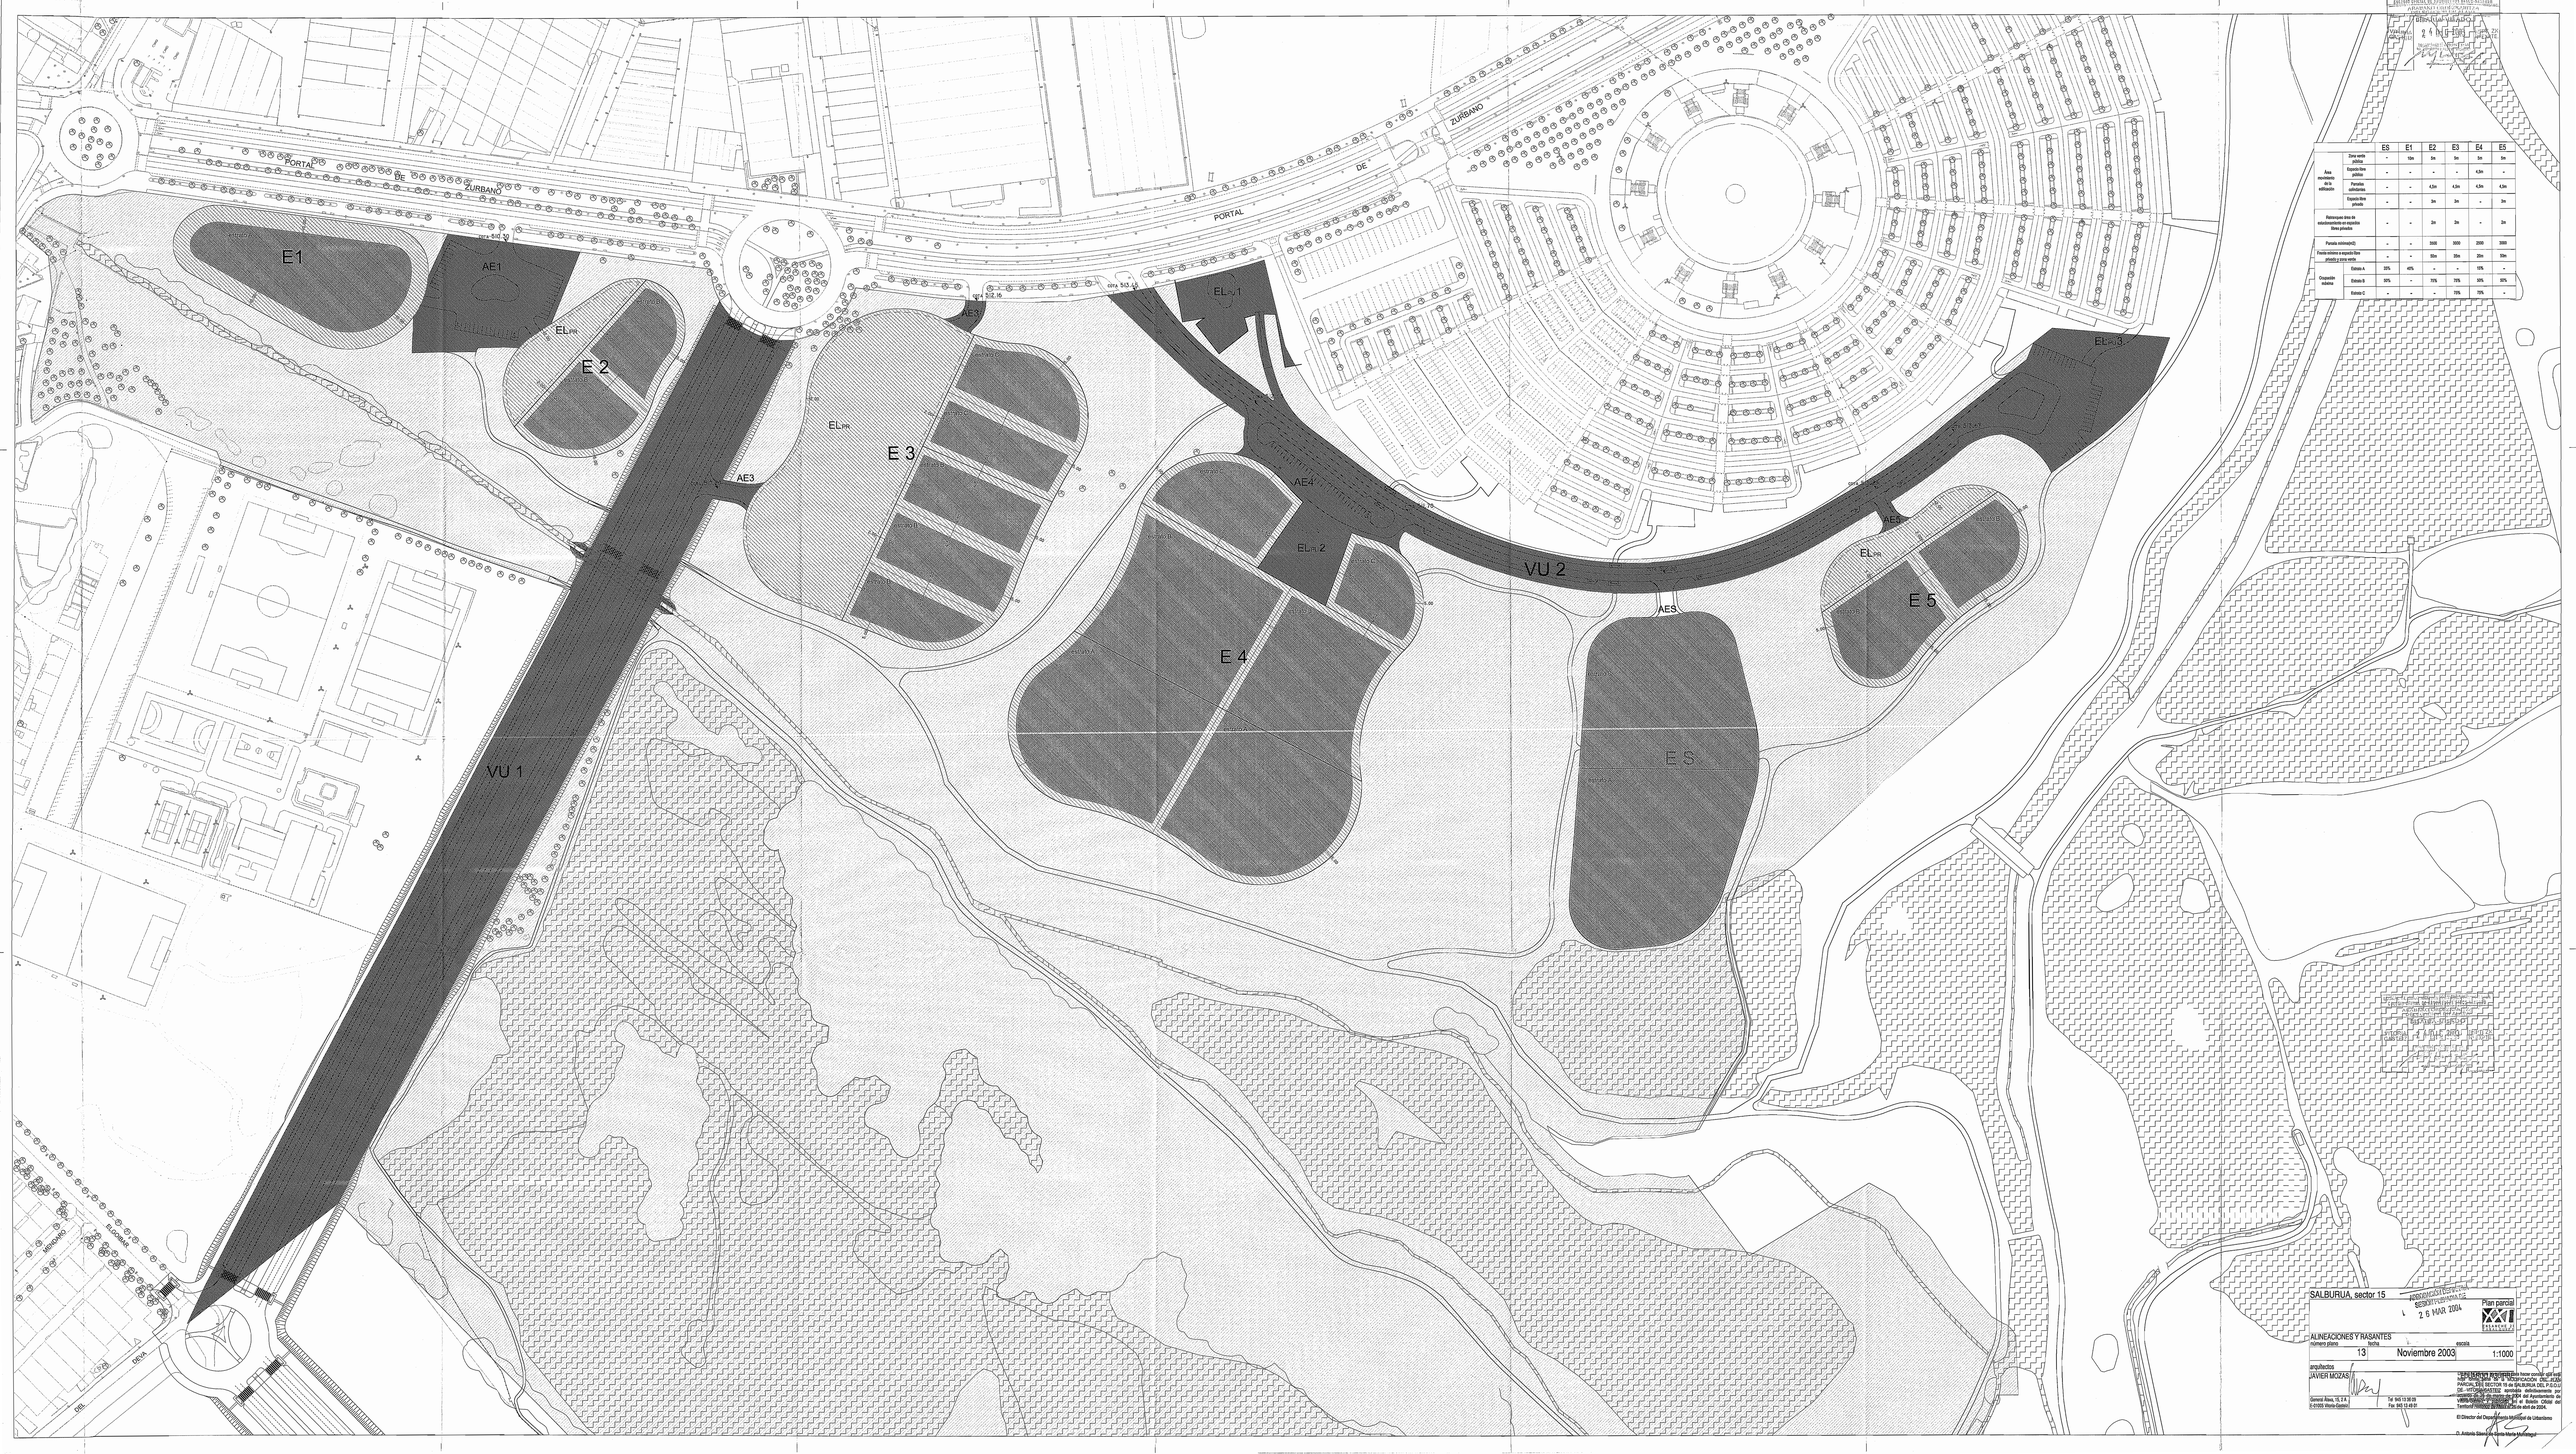

		E5	E1	E2	E3	E4	E5
Área movimiento de la edificación	Zona verde pública	-	10m	5m	5m	5m	5m
	Espacio libre público	-	-	-	-	4,5m	-
	Parcelas edificables	-	-	4,5m	4,5m	4,5m	4,5m
	Espacio libre privado	-	-	3m	3m	-	3m
	Retranqueo área de edificabilidad en espacio libre privado	-	-	3m	3m	-	3m
Parcela mínima(m2)		-	-	3000	3000	2500	3000
Fondo edificio a espacio libre privado y zona verde		-	-	30m	30m	20m	30m
Ocupación máxima	Edificio A	35%	40%	-	-	10%	-
	Edificio B	35%	-	70%	70%	35%	35%
	Edificio C	-	-	-	70%	70%	-

SALBURUA, sector 15

Plan parcial

ALINEACIONES Y RASANTES

número plano	fecha	escala
13	Noviembre 2003	1:1000

arquitectos
JAVIER MOZAS

Gonzalo Abaroa, 12, 4 4
01005 Vitoria-Gasteiz

Tel. 945 13 06 09
Fax. 945 13 49 01

EL PLENO DEL AYUNTAMIENTO hizo con fecha 26 MAR 2004 suyo el acuerdo de aprobación definitiva del PLAN PARCIAL DEL SECTOR 15 de SALBURUA DEL P.G.O.U. DE VITORIA-GASTEIZ, remitido definitivamente por resolución de la COMISIÓN DE URBANISMO del Ayuntamiento de VITORIA-GASTEIZ de 26 MAR 2004 y publicado en el Boletín Oficial del Territorio Histórico de Alava de esta misma fecha.

El Director del Departamento Municipal de Urbanismo

D. Antonio Gómez de Segura Martín