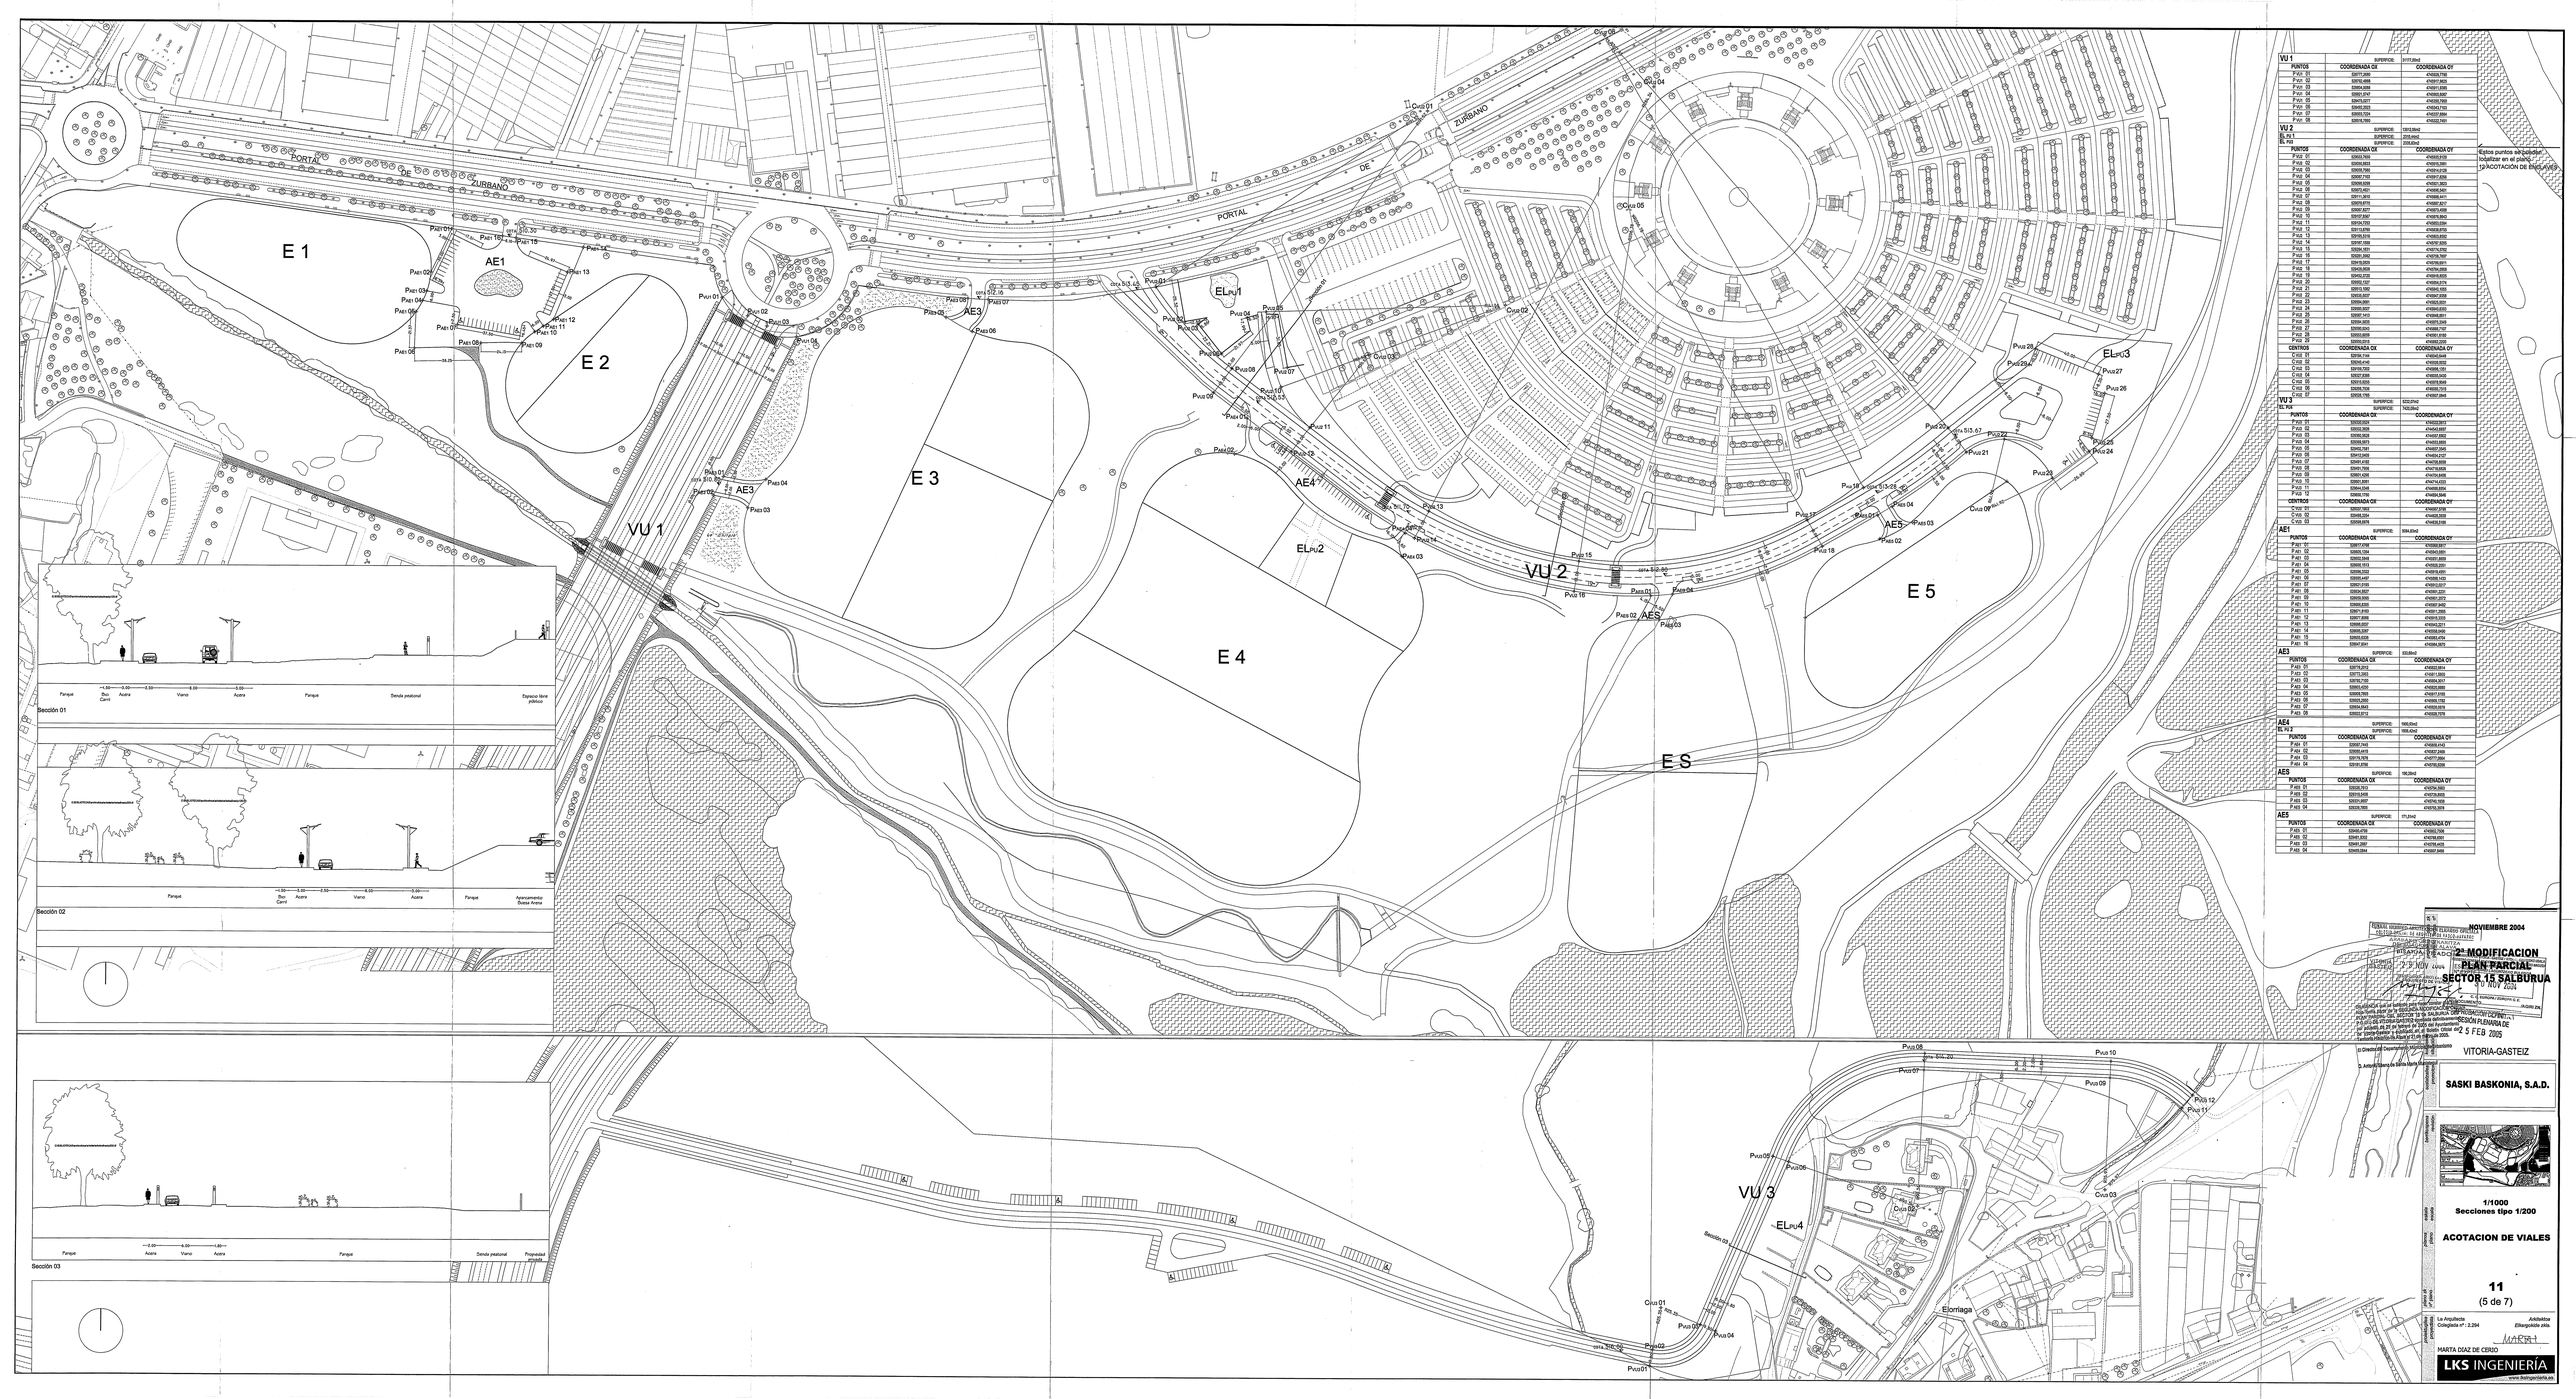

VU 1		SUPERFICIE:	31112,0m2
PUNTOS	COORDENADA OE		COORDENADA OY
PVU1 01	530771,2690		4749305,7795
PVU1 02	530765,4668		4749311,9835
PVU1 03	530634,3088		4749311,8356
PVU1 04	530651,0747		4749344,5087
PVU1 05	530470,5277		4749328,7855
PVU1 06	530457,2923		4749343,7153
PVU1 07	530503,7224		4749357,8994
PVU1 08	530516,1562		4749322,7451
VU 2		SUPERFICIE:	13013,64m2
EL PU 1		SUPERFICIE:	2705,44m2
EL PU2		SUPERFICIE:	2328,63m2
PUNTOS	COORDENADA OE		COORDENADA OY
PVU2 01	530653,7609		4749351,6729
PVU2 02	530595,6643		4749351,3991
PVU2 03	530509,7980		4749351,0128
PVU2 04	530567,7102		4749371,8785
PVU2 05	530568,9208		4749371,9823
PVU2 06	530570,4651		4749393,3451
PVU2 07	530711,8018		4749382,9411
PVU2 08	530697,6277		4749371,4042
PVU2 09	530697,8277		4749371,4042
PVU2 10	530707,5587		4749376,8903
PVU2 11	530729,7702		4749351,2354
PVU2 12	530713,6788		4749349,8753
PVU2 13	530185,5146		4749349,4350
PVU2 14	530187,1599		4749367,9305
PVU2 15	530284,1612		4749374,2760
PVU2 16	530291,3482		4749376,7697
PVU2 17	530418,5053		4749394,6911
PVU2 18	530429,9699		4749394,2859
PVU2 19	530452,0731		4749343,9356
PVU2 20	530552,1527		4749368,2274
PVU2 21	530553,7682		4749341,1055
PVU2 22	530559,3037		4749367,9358
PVU2 23	530594,0864		4749341,0355
PVU2 24	530595,8027		4749343,6353
PVU2 25	530597,1442		4749343,8911
PVU2 26	530598,4581		4749343,7197
PVU2 27	530599,8045		4749343,7197
PVU2 28	530600,0274		4749322,1255
CENTROS	COORDENADA OE		COORDENADA OY
C-VU2 01	530706,1194		4749351,0445
C-VU2 02	530545,4145		4749343,9052
C-VU2 03	530509,7282		4749368,1351
C-VU2 04	530537,8436		4749353,6436
C-VU2 05	530515,9256		4749378,8649
C-VU2 06	530568,7978		4749360,7310
C-VU2 07	530539,1785		4749357,9845
VU 3		SUPERFICIE:	8252,07m2
EL PU3		SUPERFICIE:	7433,09m2
PUNTOS	COORDENADA OE		COORDENADA OY
PVU3 01	530530,5504		4749323,5913
PVU3 02	530530,3838		4749341,6997
PVU3 03	530560,9629		4749357,5922
PVU3 04	530589,9943		4749353,4956
PVU3 05	530452,7481		4749357,2545
PVU3 06	530452,7481		4749344,2147
PVU3 07	530451,4105		4749344,0839
PVU3 08	530451,7556		4749328,8809
PVU3 09	530451,4265		4749328,4355
PVU3 10	530451,8581		4749314,6333
PVU3 11	530441,6246		4749328,2281
PVU3 12	530466,1766		4749360,5965
CENTROS	COORDENADA OE		COORDENADA OY
C-VU3 01	530507,1864		4749357,5155
C-VU3 02	530485,3264		4749342,3259
C-VU3 03	530564,8978		4749329,5169
AE1		SUPERFICIE:	5894,83m2
PUNTOS	COORDENADA OE		COORDENADA OY
P AE1 01	530577,4981		4749382,4899
P AE1 02	530605,1354		4749340,5551
P AE1 03	530602,8845		4749338,4569
P AE1 04	530600,1513		4749339,3303
P AE1 05	530599,5432		4749314,4351
P AE1 06	530560,4497		4749368,1423
P AE1 07	530531,0163		4749314,0377
P AE1 08	530534,9837		4749341,2231
P AE1 09	530535,9696		4749341,2373
P AE1 10	530566,8393		4749367,3402
P AE1 11	530571,9163		4749311,2065
P AE1 12	530577,8996		4749343,0555
P AE1 13	530595,6537		4749343,3211
P AE1 14	530600,3397		4749339,0456
P AE1 15	530602,6224		4749382,4454
P AE1 16	530547,6941		4749364,3870
AE3		SUPERFICIE:	552,08m2
PUNTOS	COORDENADA OE		COORDENADA OY
P AE3 01	530726,8914		4749323,8914
P AE3 02	530773,3463		4749311,3935
P AE3 03	530792,7436		4749304,3317
P AE3 04	530803,4539		4749325,2999
P AE3 05	530809,7664		4749317,2165
P AE3 06	530805,2868		4749306,1762
P AE3 07	530784,8643		4749306,9378
P AE3 08	530822,6413		4749326,7379
AE4		SUPERFICIE:	1808,05m2
EL PU 2		SUPERFICIE:	1808,43m2
PUNTOS	COORDENADA OE		COORDENADA OY
P AE4 01	530567,7445		4749358,4122
P AE4 02	530565,6418		4749321,2456
P AE4 03	530579,7676		4749777,3864
P AE4 04	530591,0156		4749760,3289
AE5		SUPERFICIE:	180,20m2
PUNTOS	COORDENADA OE		COORDENADA OY
P AE5 01	530530,7513		4749754,3903
P AE5 02	530519,5456		4749734,6955
P AE5 03	530551,8897		4749745,1839
P AE5 04	530534,7855		4749753,3978
AE5		SUPERFICIE:	171,21m2
PUNTOS	COORDENADA OE		COORDENADA OY
P AE5 01	530462,2756		4749693,7506
P AE5 02	530481,8353		4749748,6393
P AE5 03	530491,3891		4749748,4425
P AE5 04	530483,0944		4749691,9466

(Estos puntos se pueden localizar en el plano 13-)ACOTACIÓN DE ENLAVADO

NOVIEMBRE 2004

2ª MODIFICACION PLAN PARCIAL SECTOR 15 SALBURUA

APROBACION DEFINITIVA
ACUERDO DE LA COMISION DE URBANISMO DE
SESION DE FECHA 23 NOV 05
ACUERDO DEFINITIVO
SESION DE FECHA 23 NOV 05
ACUERDO DEFINITIVO
SESION DE FECHA 15 NOV 2005

25 FEB 2005

VITORIA-GASTEIZ

SASKI BASKONIA, S.A.D.

1/1000
Secciones tipo 1/200

ACOTACION DE VIALES

11
(5 de 7)

La Arquitecta Colegiada nº: 2.294

Arkitektur Ellergoiable zela

MARTA DIAZ DE CERIO

LKS INGENIERÍA
www.lksingenieria.es