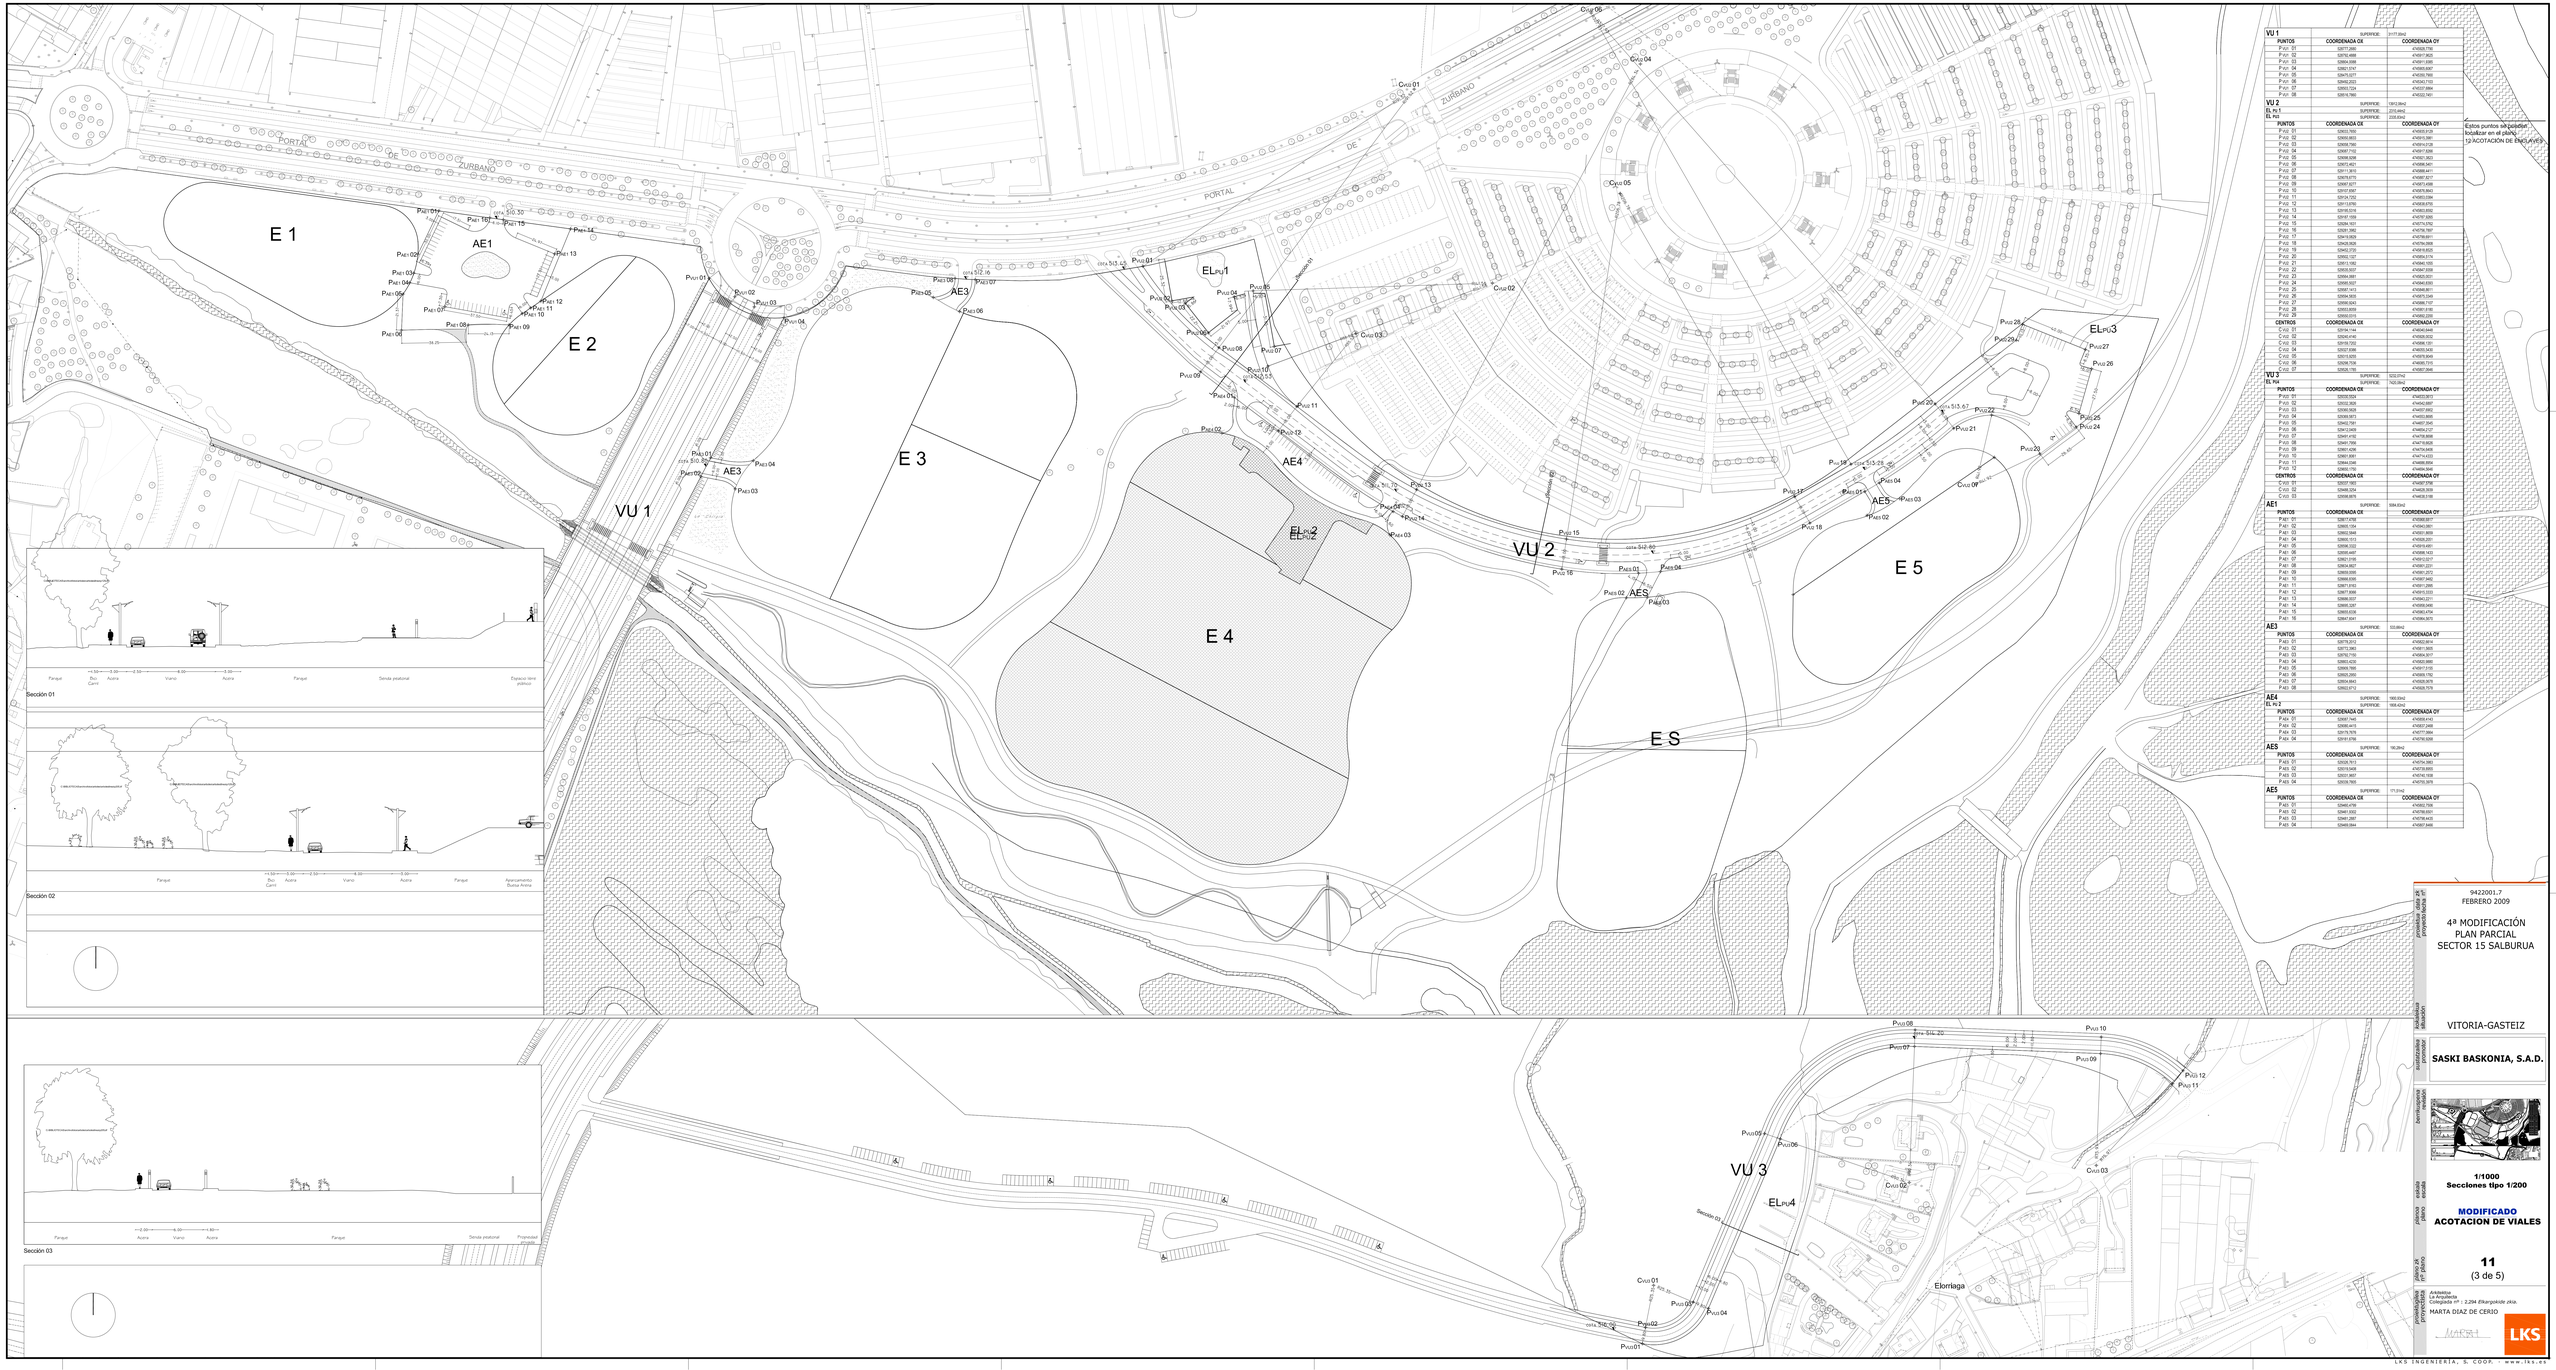

VU 1	SUPERFICIE:	31177,00m2
PUNTOS	COORDENADA OE	COORDENADA OY
P-VU- 01	529777,2690	4745929,7790
P-VU- 02	529752,4908	4745917,9626
P-VU- 03	529804,3098	4745911,6385
P-VU- 04	529821,5747	4745893,6497
P-VU- 05	529475,5377	4745785,7993
P-VU- 06	529492,2023	4745824,7153
P-VU- 07	529522,7224	4745727,8864
P-VU- 08	529516,7963	4745722,7451

VU 2	SUPERFICIE:	13912,99m2
EL PU 1	SUPERFICIE:	2310,65m2
EL PU3	SUPERFICIE:	2338,65m2
PUNTOS	COORDENADA OE	COORDENADA OY
P-VU- 01	529311,7010	4745555,8135
P-VU- 02	529303,9653	4745515,3381
P-VU- 03	529358,7882	4745514,2128
P-VU- 04	529367,7163	4745713,3884
P-VU- 05	529368,9298	4745921,3923
P-VU- 06	529371,4671	4745961,9451
P-VU- 07	529111,3810	4745884,4471
P-VU- 08	529078,6775	4745887,8121
P-VU- 09	529087,9277	4745973,4598
P-VU- 10	529107,0937	4745975,8943
P-VU- 11	529124,7552	4745953,5394
P-VU- 12	529137,3252	4745931,2552
P-VU- 13	529145,6745	4745923,8562
P-VU- 14	529167,1009	4745797,9265
P-VU- 15	529299,1670	4745774,3762
P-VU- 16	529281,3862	4745758,7887
P-VU- 17	529418,5828	4745766,8351
P-VU- 18	529428,5826	4745764,3958
P-VU- 19	529452,3728	4745818,8520
P-VU- 20	529502,1327	4745954,5174
P-VU- 21	529511,1182	4745941,3731
P-VU- 22	529535,9237	4745947,9358
P-VU- 23	529561,5991	4745953,9571
P-VU- 24	529585,9327	4745941,9393
P-VU- 25	529567,1613	4745896,9574
P-VU- 26	529564,3935	4745875,3349
P-VU- 27	529553,9241	4745866,7197
P-VU- 28	529533,8955	4745851,8185
P-VU- 29	529513,0000	4745837,0000
CENTROS	COORDENADA OE	COORDENADA OY
C-VU- 01	529194,7144	4746042,9449
C-VU- 02	529345,4165	4745883,9362
C-VU- 03	529109,7202	4745896,1351
C-VU- 04	529227,8388	4746053,5440
C-VU- 05	529313,9255	4745879,8940
C-VU- 06	529298,7536	4746082,7315
C-VU- 07	529526,1781	4745857,2846

VU 3	SUPERFICIE:	5232,07m2
EL PU4	SUPERFICIE:	1520,09m2
PUNTOS	COORDENADA OE	COORDENADA OY
P-VU- 01	529332,5524	4744533,5972
P-VU- 02	529322,3626	4744542,6587
P-VU- 03	529360,3626	4744557,6582
P-VU- 04	529369,9872	4744553,6845
P-VU- 05	529432,7561	4744607,3545
P-VU- 06	529412,0455	4744654,2127
P-VU- 07	529401,4162	4744708,9898
P-VU- 08	529401,7956	4744719,9926
P-VU- 09	529401,4296	4744744,5449
P-VU- 10	529401,0636	4744769,1000
P-VU- 11	529400,6976	4744793,6552
P-VU- 12	529400,7316	4744804,6580
CENTROS	COORDENADA OE	COORDENADA OY
C-VU- 01	529357,1601	4744607,5756
C-VU- 02	529406,3256	4744630,5936
C-VU- 03	529368,8876	4744638,5166

AE1	SUPERFICIE:	559,57m2
PUNTOS	COORDENADA OE	COORDENADA OY
P-AE1- 01	529517,4769	4745963,5917
P-AE1- 02	529521,1284	4745961,4989
P-AE1- 03	529523,1564	4745951,8093
P-AE1- 04	529505,7013	4745926,2201
P-AE1- 05	529496,3355	4745914,5451
P-AE1- 06	529505,4497	4745898,7433
P-AE1- 07	529521,5158	4745913,5317
P-AE1- 08	529534,9927	4745901,2331
P-AE1- 09	529503,5598	4745901,2372
P-AE1- 10	529468,8389	4745907,4462
P-AE1- 11	529513,9163	4745912,2986
P-AE1- 12	529477,8994	4745915,5333
P-AE1- 13	529466,9057	4745923,2721
P-AE1- 14	529455,3267	4745955,3490
P-AE1- 15	529513,9163	4745951,4794
P-AE1- 16	529471,8341	4745964,3870

AE3	SUPERFICIE:	332,89m2
PUNTOS	COORDENADA OE	COORDENADA OY
P-AE3- 01	529779,2913	4745922,8724
P-AE3- 02	529772,3963	4745911,5605
P-AE3- 03	529762,7783	4745914,9377
P-AE3- 04	529802,4230	4745920,8880
P-AE3- 05	529806,7666	4745917,3155
P-AE3- 06	529825,2993	4745899,1782
P-AE3- 07	529804,8643	4745899,8578
P-AE3- 08	529822,9712	4745908,7079

AE4	SUPERFICIE:	1665,93m2
EL PU 2	SUPERFICIE:	1656,42m2
PUNTOS	COORDENADA OE	COORDENADA OY
P-AE4- 01	529597,7447	4745959,4142
P-AE4- 02	529595,4415	4745927,2468
P-AE4- 03	529179,7679	4745777,5864
P-AE4- 04	529181,9799	4745792,9368

AE5	SUPERFICIE:	180,26m2
PUNTOS	COORDENADA OE	COORDENADA OY
P-AE5- 01	529526,7613	4745764,3962
P-AE5- 02	529519,5408	4745738,8958
P-AE5- 03	529531,9857	4745742,1938
P-AE5- 04	529539,7956	4745763,3763

AE5	SUPERFICIE:	173,01m2
PUNTOS	COORDENADA OE	COORDENADA OY
P-AE5- 01	529495,4756	4745802,7509
P-AE5- 02	529491,9302	4745788,8561
P-AE5- 03	529481,2987	4745790,8455
P-AE5- 04	529483,5644	4745807,6468

Estos puntos se pueden localizar en el plano 12-ACOTACION DE ENTRAMA

9422001.7
FEBRERO 2009

4ª MODIFICACIÓN
PLAN PARCIAL
SECTOR 15 SALBURUA

VITORIA-GASTEIZ

SASKI BASKONIA, S.A.D.

1/1000
Secciones tipo 1/200

MODIFICADO
ACOTACION DE VIALES

11
(3 de 5)

Arkitekto
Arquitecta
Colegiada nº: 2.294 Elkargokide zka.
MARTA DIAZ DE CERIO

LKS