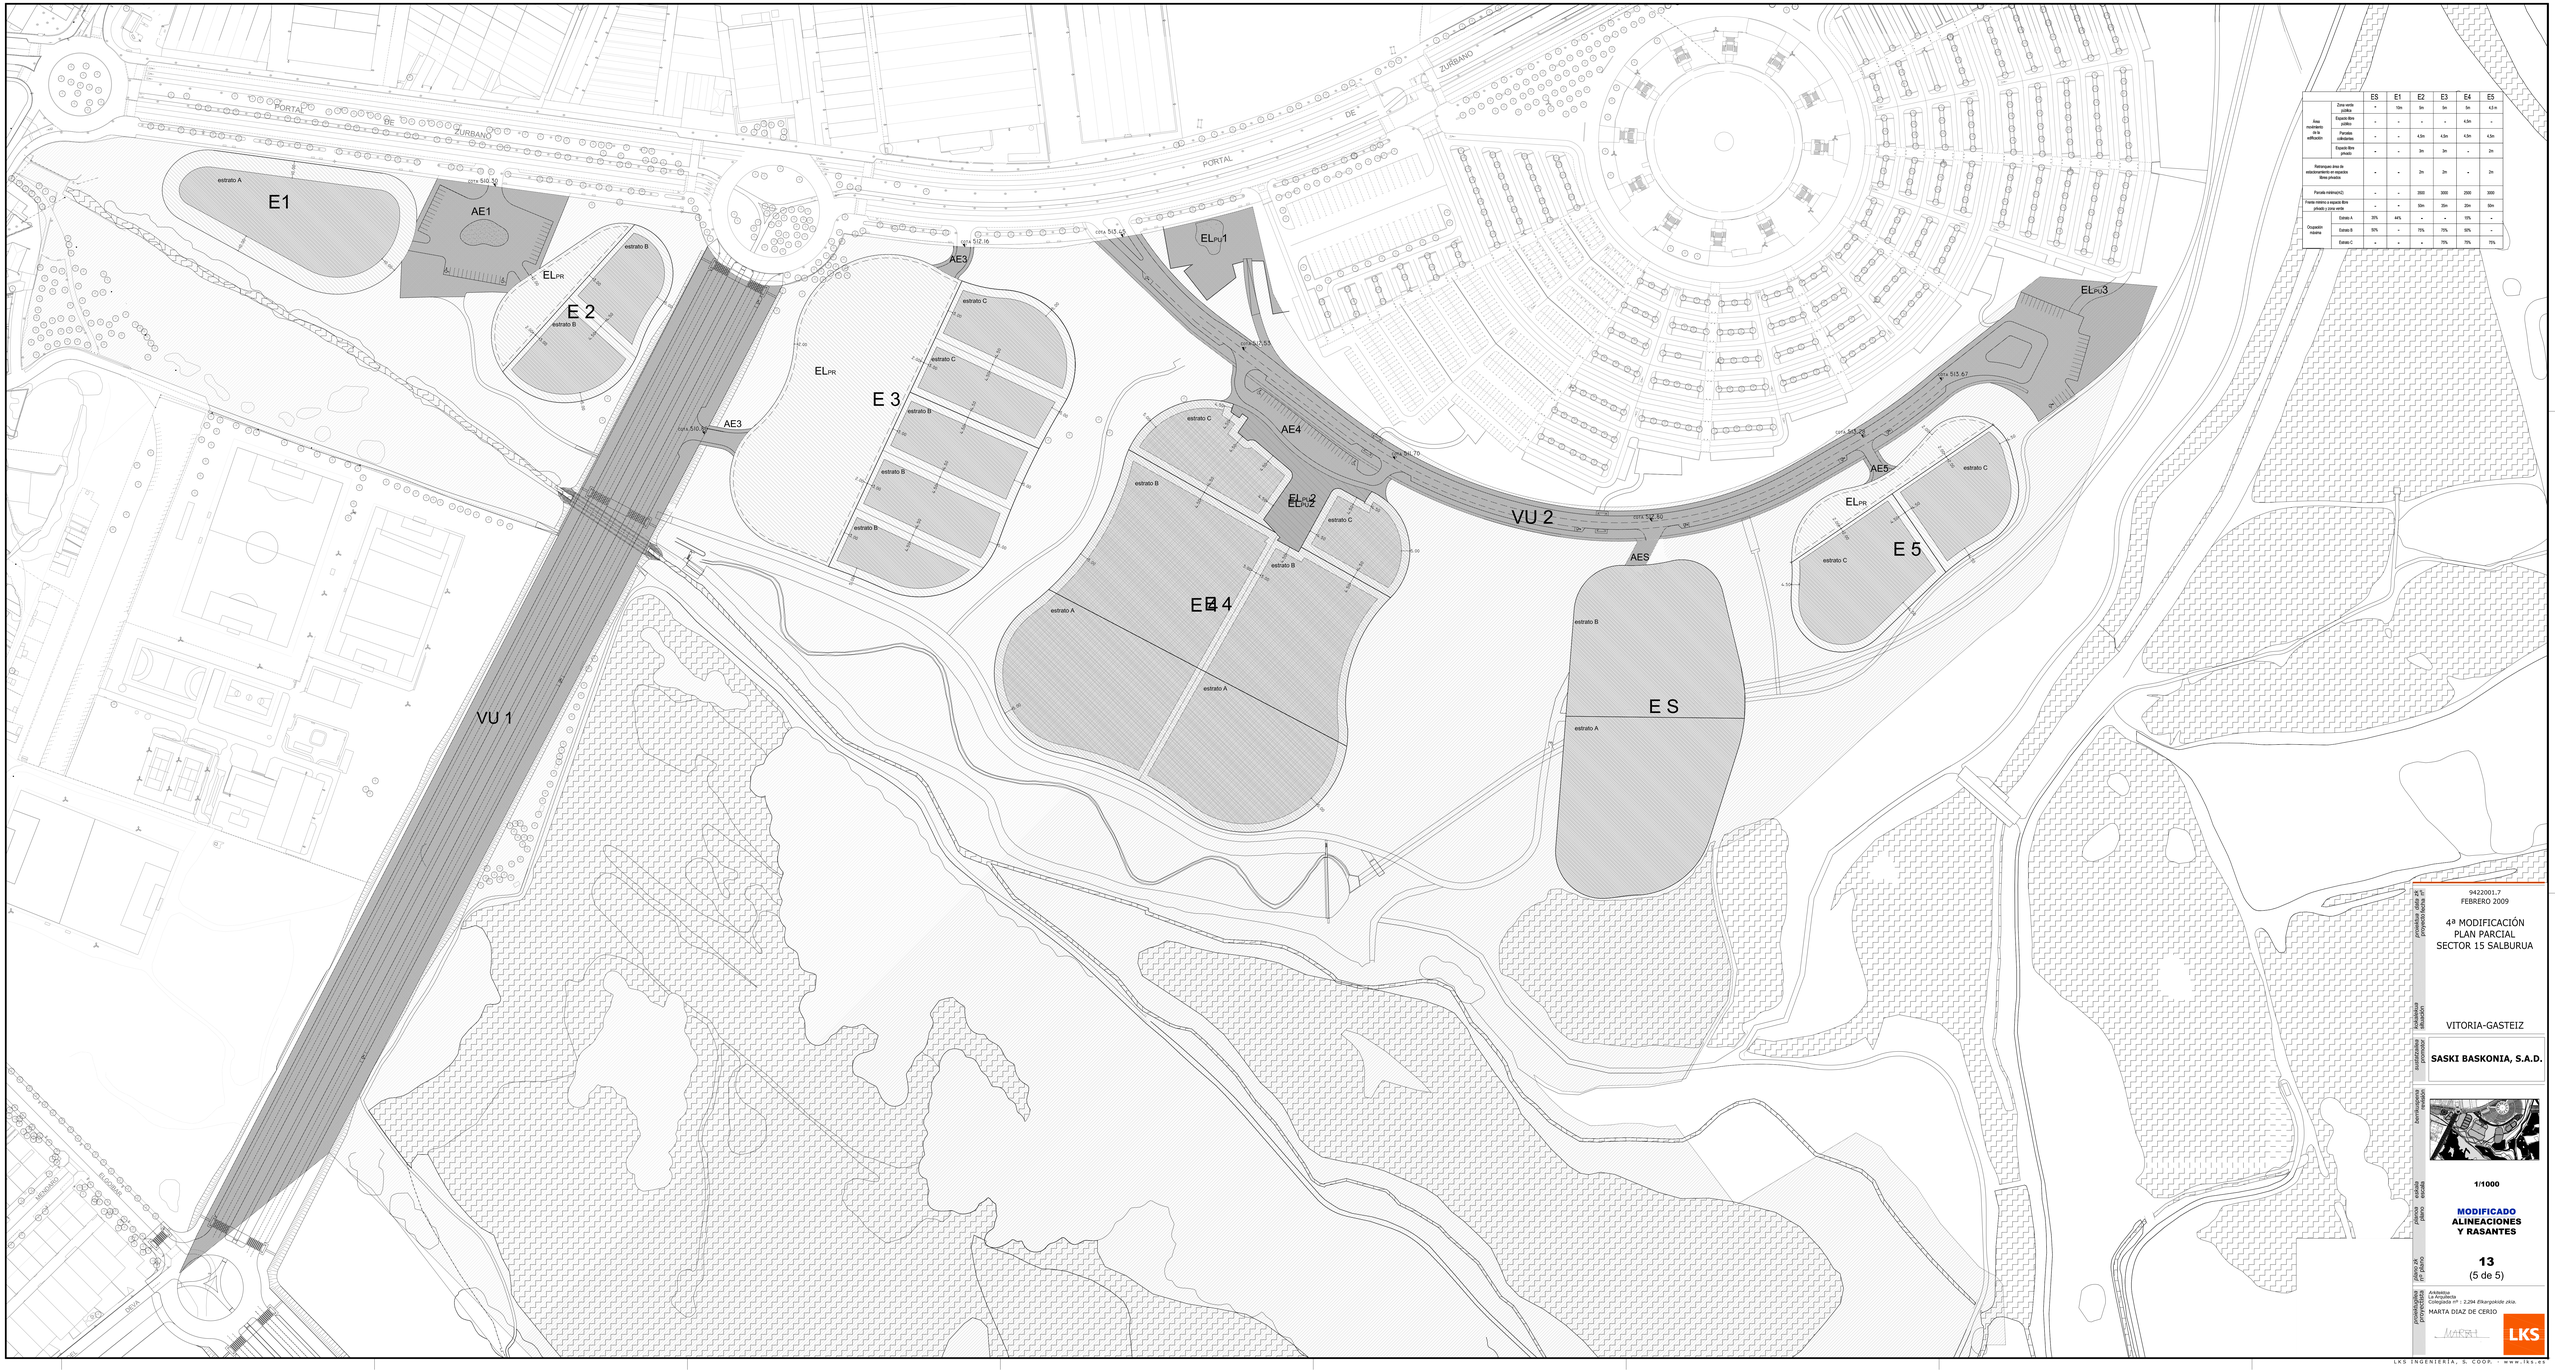


| | | ES | E1 | E2 | E3 | E4 | E5 |
|---|---|---|---|---|---|---|---|
| Ancho mínimo de la edificación | Zona verde pública | - | 10m | 9m | 9m | 9m | 4,5 m |
| | Espacio libre público | - | - | - | - | 4,5m | - |
| | Parcelas edificables | - | - | 4,5m | 4,5m | 4,5m | 4,5m |
| | Espacio libre privado | - | - | 3m | 3m | - | 2m |
| | Retranqueo área de estacionamiento en espacios libres privados | - | - | 3m | 3m | - | 2m |
| Parcela mínima(m2) | | - | - | 3000 | 3000 | 2500 | 3000 |
| Fuente mínima a espacio libre privado y zona verde | | - | - | 50m | 35m | 20m | 50m |
| Ocupación máxima | Estrato A | 35% | 44% | - | - | 70% | - |
| | Estrato B | 50% | - | 70% | 70% | 50% | - |
| | Estrato C | - | - | - | 70% | 70% | 70% |

9422001.7
FEBRERO 2009

4ª MODIFICACIÓN
PLAN PARCIAL
SECTOR 15 SALBURUA

VITORIA-GASTEIZ

SASKI BASKONIA, S.A.D.

1/1000

**MODIFICADO**
**ALINEACIONES Y RASANTES**

**13**
(5 de 5)

Arkitektura
Arquitectura
Colegiada nº: 2.294 Ekargiaelde zkia.
MARTA DIAZ DE CERIO

LKS