


	SUPERFICIE TOTAL
DELIMITACION SECTOR 43	8493,05 M2
SUELO URBANO RESIDENCIAL DE APROVECHAMIENTO LUCRATIVO (R.C.)	4.172,42 M2
SISTEMA LOCAL DE ESPACIOS LIBRES (Z.V. Y A.J.)	1648,00 M2
SISTEMA LOCAL DE EQUIPAMIENTO COMUNITARIO Y SERVICIOS DE INTERES PUBLICO Y SOCIAL (E.Q.)	1.107,16 M2
SISTEMA LOCAL DE ESPACIOS LIBRES (ES-LI)	250,22 M2
SISTEMA LOCAL DE COMUNICACIONES. RED VIARIA (V.L.)	1315,25 M2

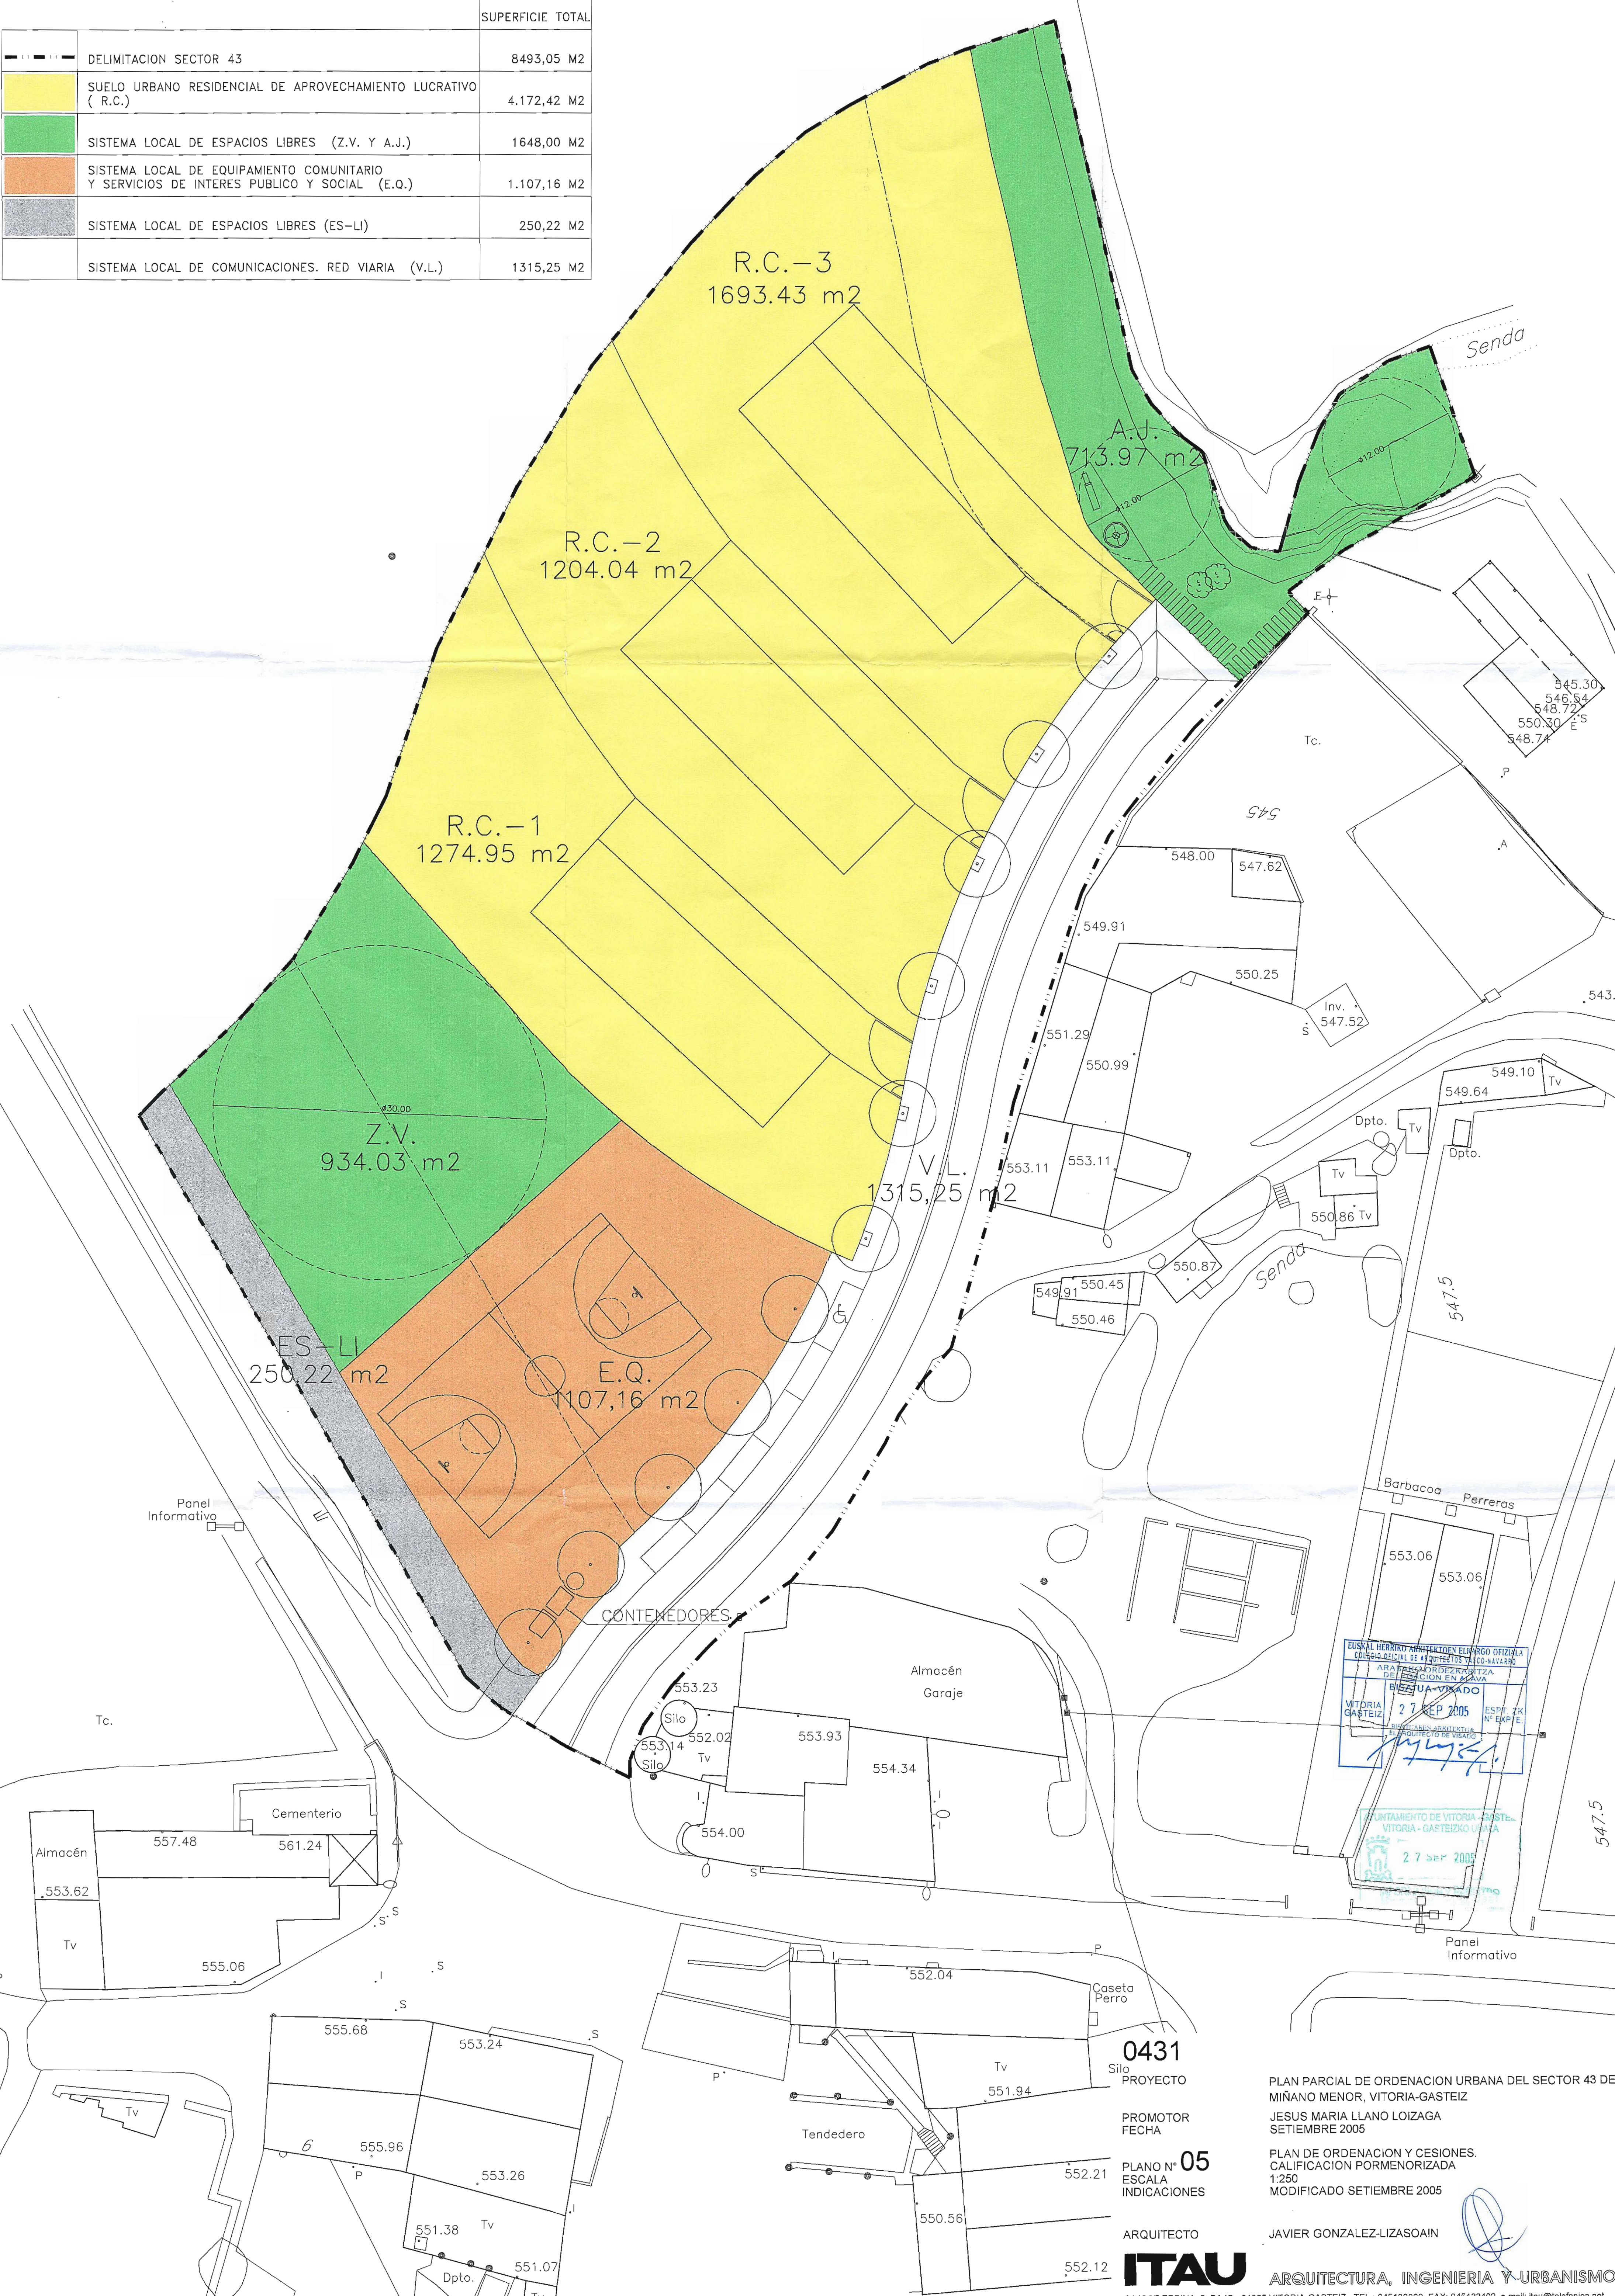

EUSKAL HERRIKO INGENIERIA ENFERMO OFIZIALA  
 COLABORADOR OFICIAL DE INGENIEROS Y ARQUITECTOS DE NAVARRA  
 ARAUTEGIA OFIZIALA DE INGENIERIA EN NAVARRA  
 BIEN URBANIZADO  
 VITORIA GASTEIZ 27 SEP 2005 ESP. ZX Nº EKPF. E  
 INGENIERIA EN ARQUITECTURA Y URBANISMO DE VITORIA

AYUNTAMIENTO DE VITORIA-GASTEIZ  
 VITORIA-GASTEIZ (NAVARRA)  
 27 SEP 2005

**0431**  
 Silo  
 PROYECTO

PROMOTOR  
 JESUS MARIA LLANO LOIZAGA  
 FECHA  
 SETIEMBRE 2005  
 PLANO Nº 05  
 ESCALA  
 1:250  
 INDICACIONES  
 MODIFICADO SETIEMBRE 2005

ARQUITECTO  
**ITAU**

PLAN PARCIAL DE ORDENACION URBANA DEL SECTOR 43 DE MIÑANO MENOR, VITORIA-GASTEIZ

PLAN DE ORDENACION Y CESIONES. CALIFICACION PORMENORIZADA 1:250 MODIFICADO SETIEMBRE 2005

JAVIER GONZALEZ-LIZASOAIN