


Nº	X	Y	Nº	X	Y
1	527111.311	4752581.731	28	527098.239	4752691.695
2	527112.510	4752586.390	29	527093.985	4752683.146
3	527125.900	4752599.300	30	527089.442	4752669.835
4	527135.590	4752614.250	31	527087.382	4752665.731
5	527140.313	4752620.304	32	527081.104	4752655.238
6	527144.065	4752633.309	33	527070.000	4752643.980
7	527145.944	4752642.278	34	527067.256	4752641.211
8	527152.058	4752661.158	35	527096.615	4752590.829
9	527156.197	4752668.377	36	527100.842	4752587.375
10	527166.368	4752680.087	37	527103.335	4752590.784
11	527172.395	4752686.139	38	527100.779	4752592.831
12	527170.670	4752688.210	39	527085.256	4752618.149
13	527187.466	4752698.482	40	527110.204	4752599.306
14	527183.404	4752710.217	41	527110.385	4752602.345
15	527179.684	4752708.911	42	527131.404	4752628.068
16	527175.290	4752705.940	43	527129.570	4752628.865
17	527171.592	4752697.985	44	527110.662	4752640.784
18	527169.858	4752691.786	45	527136.851	4752647.791
19	527165.510	4752693.751	46	527132.865	4752650.399
20	527162.942	4752700.773	47	527111.919	4752669.696
21	527156.584	4752708.151	48	527145.102	4752669.451
22	527149.650	4752739.511	49	527140.580	4752672.670
23	527141.993	4752737.094	50	527120.487	4752692.853
24	527132.494	4752732.694	51	527158.813	4752687.589
25	527120.018	4752722.867	52	527153.639	4752692.726
26	527109.786	4752710.777	53	527152.134	4752695.212
27	527103.999	4752702.126	54	527147.152	4752712.464

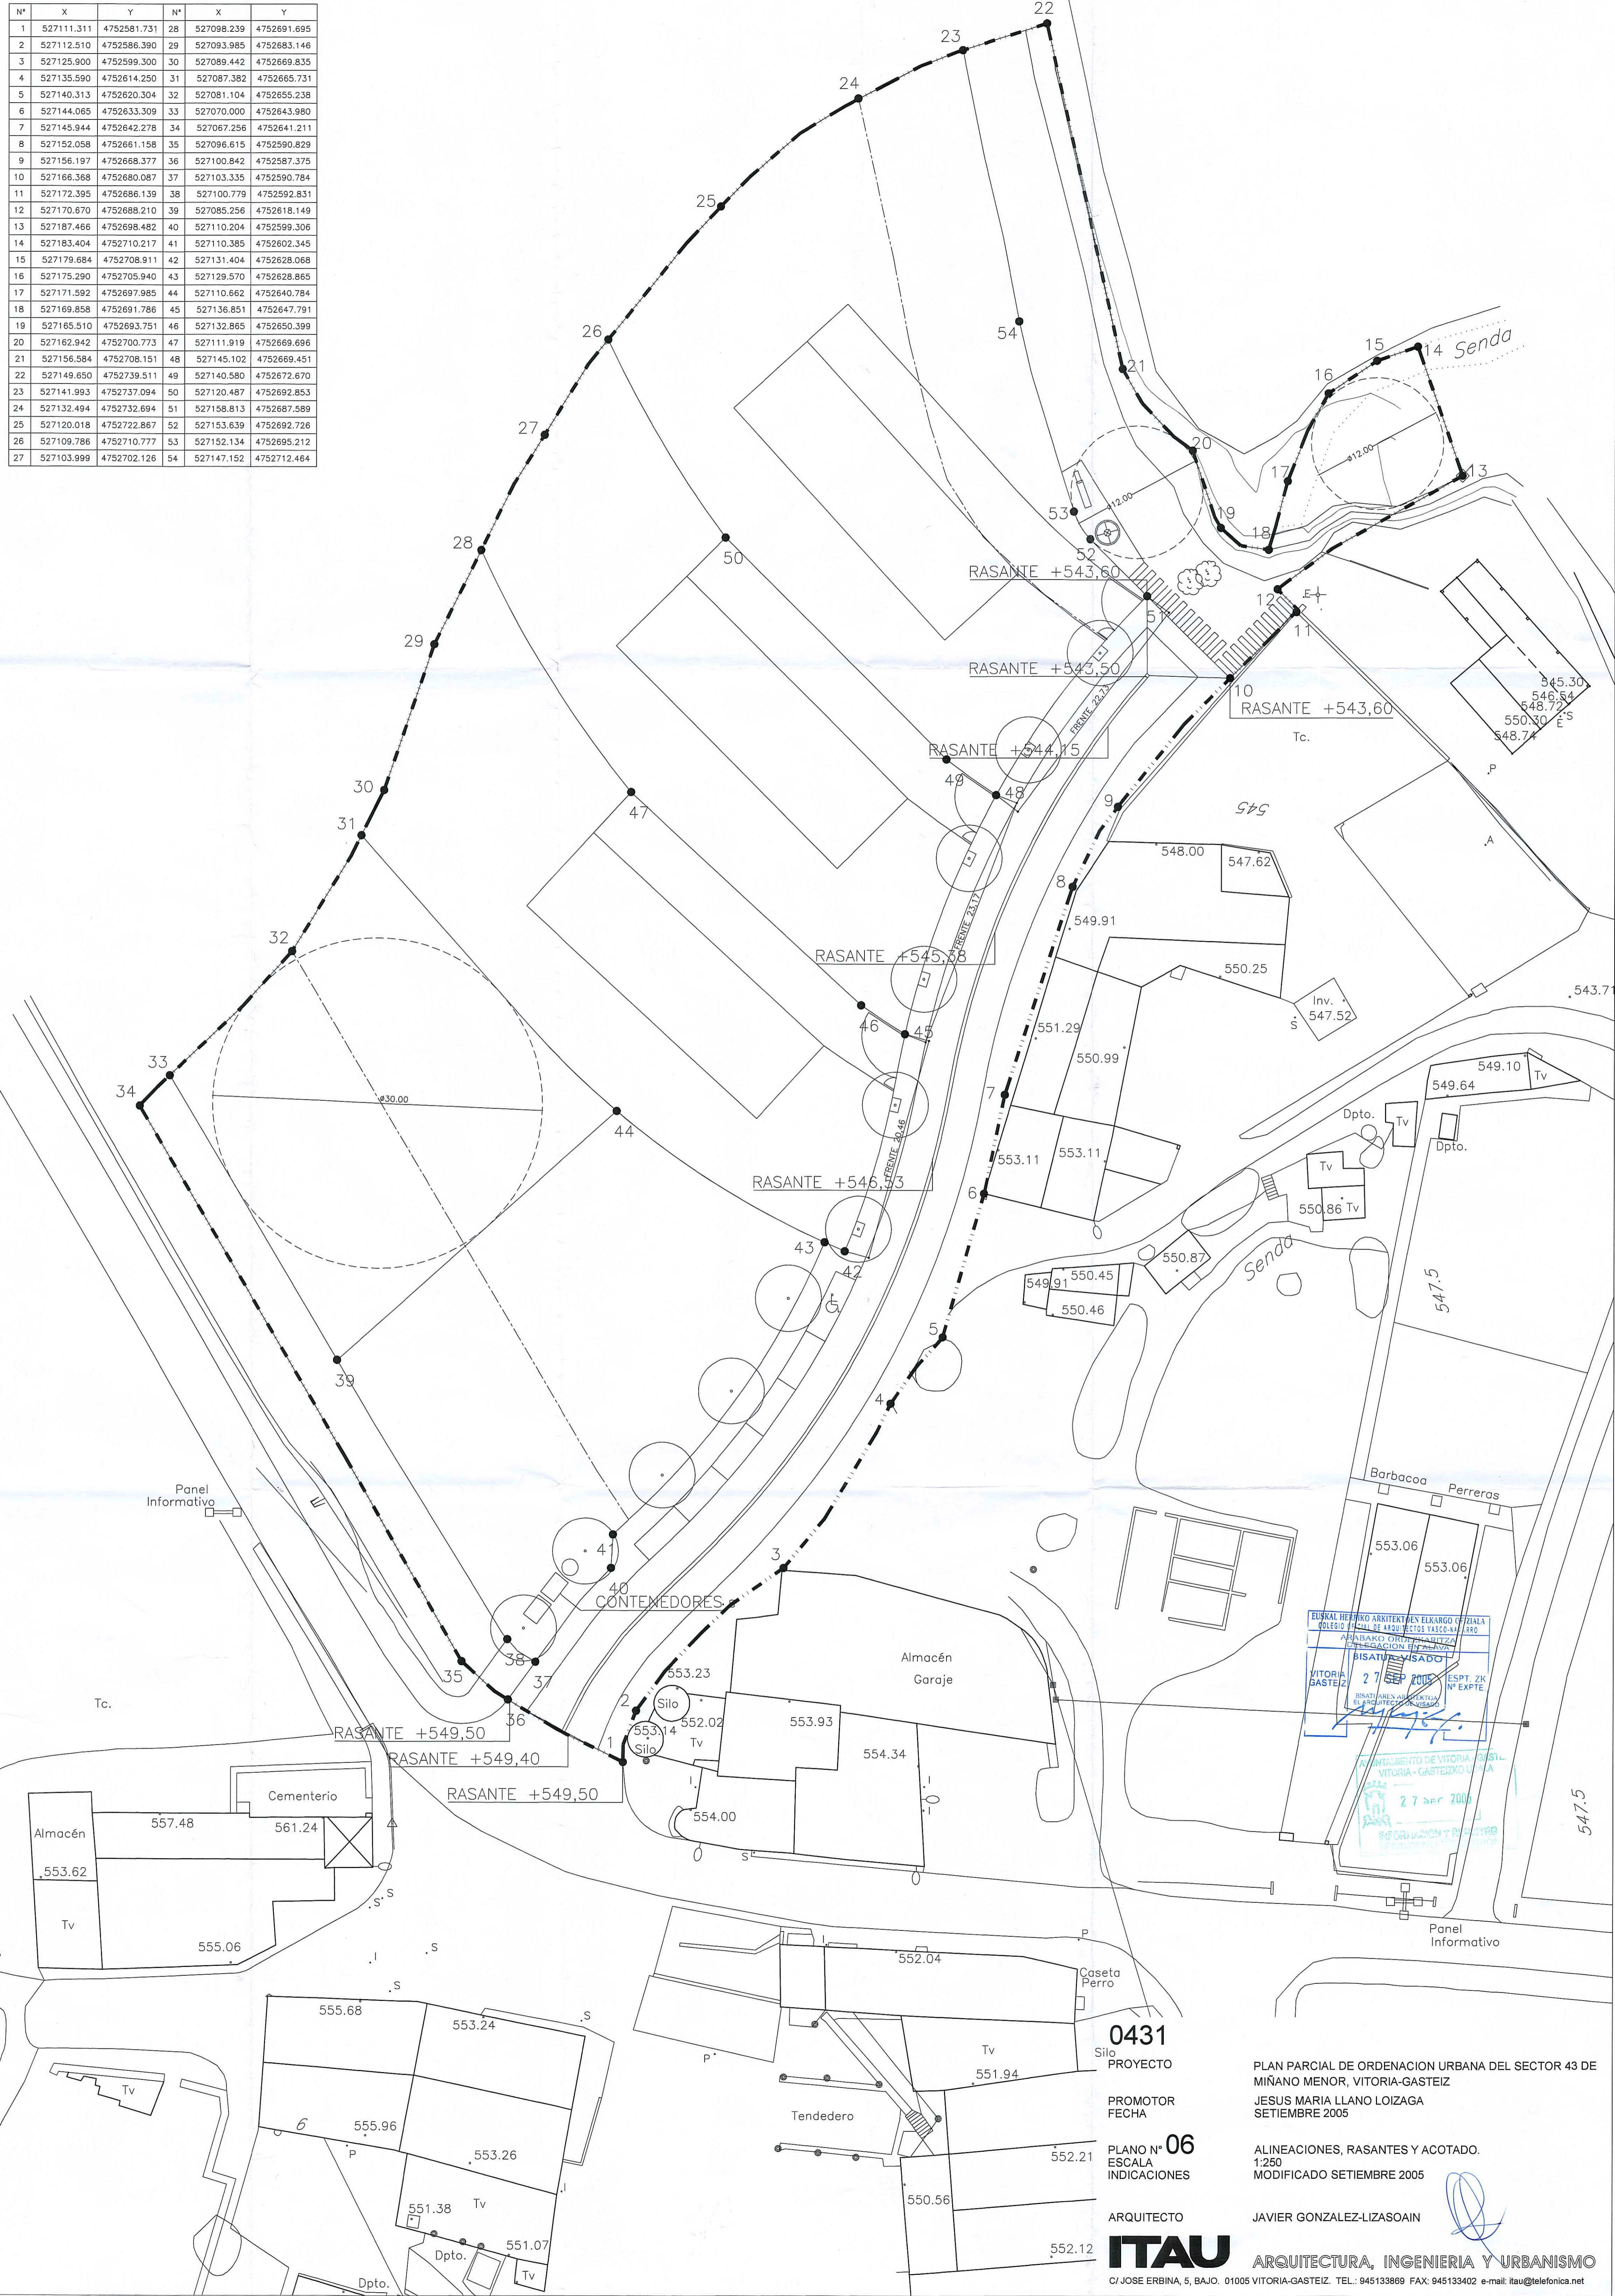

**0431**

PROYECTO

PROMOTOR


FECHA

PLANO Nº **06**

ESCALA

INDICACIONES

ARQUITECTO

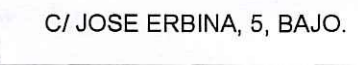

PLAN PARCIAL DE ORDENACION URBANA DEL SECTOR 43 DE MIÑANO MENOR, VITORIA-GASTEIZ

JESUS MARIA LLANO LOIZAGA


SEPTIEMBRE 2005

ALINEACIONES, RASANTES Y ACOTADO.

1:250

MODIFICADO SETIEMBRE 2005

JAVIER GONZALEZ-LIZASOAIN

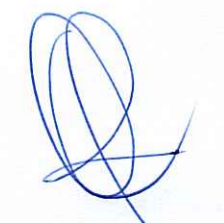

ARQUITECTURA, INGENIERIA Y URBANISMO

C/ JOSE ERBINA, 5, BAJO. 01005 VITORIA-GASTEIZ. TEL.: 945133869 FAX: 945133402 e-mail: itau@telefonica.net