
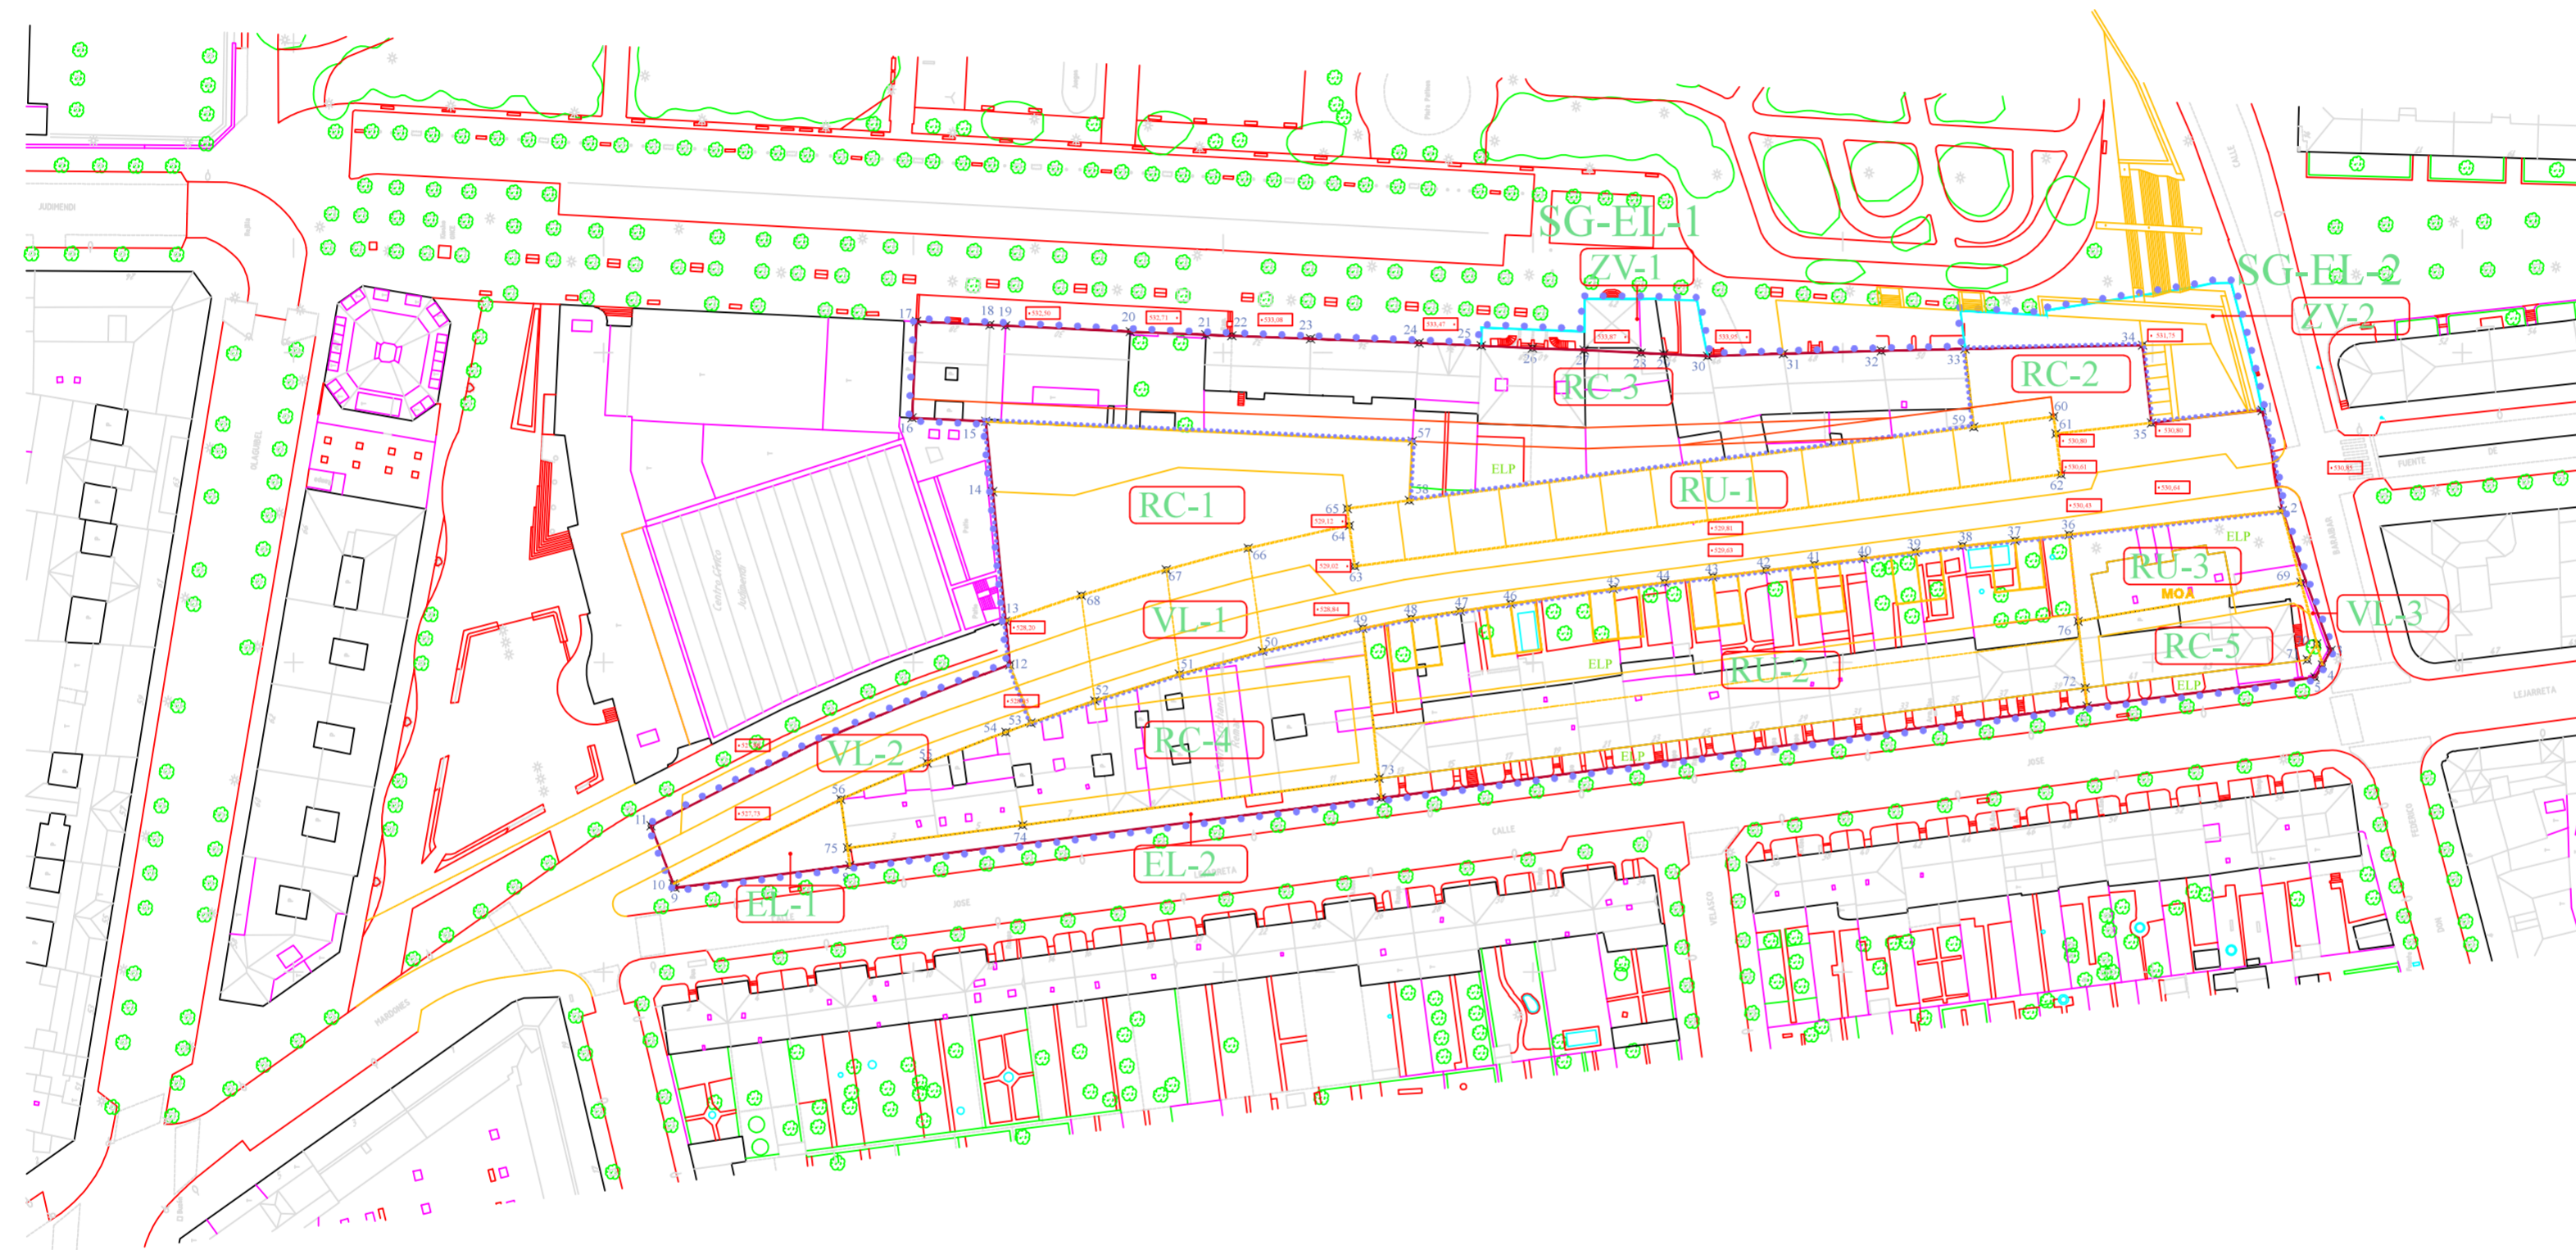


- ..... DELIMITACION PERI - 11
- ..... DELIMITACION UNIDAD DE EJECUCION
- LIMITE SISTEMA GENERAL Y CALIFICACION GLOBAL
- LIMITE CALIFICACION PORMENORIZADA
- ELP ESPACIO LIBRE PRIVADO

AMBITO PLAN ESPECIAL

CALIFICACION GLOBAL			CALIFICACION PORMENORIZADA		
NOMENCLATURA	CALIFICACION DEL SUELO	SUPERFICIE M2S.	NOMENCLATURA	CALIFICACION DEL SUELO	SUPERFICIE M2S.
SG-EL-1	ESPACIO LIBRE	214,07	ZV-1	ZONA VERDE	214,07
SG-EL-2	ESPACIO LIBRE	533,37	ZV-2	ZONA VERDE	533,37
R	RESIDENCIAL	15.224,11	RC-1	RESID. COLECTIVA	1.398,19
			RC-2	RESID. COLECTIVA	362,72
			RC-3	RESID. COLECTIVA	2.903,24
			RC-4	RESID. COLECTIVA	1.538,87
			RC-5	RESID. COLECTIVA	550,74
			RU-1	RESID. UNIFAMILIAR	1.080,79
			RU-2	RESID. UNIFAMILIAR	3.252,83
			RU-3	RESID. UNIFAMILIAR	462,45
			EL-1	ESPACIO LIBRE	184,56
			EL-2	ESPACIO LIBRE	259,08
			VL-1	VARIO LOCAL	2.595,66
			VL-2	VARIO LOCAL	834,61
			VL-3	VARIO LOCAL	22,39
TOTALS		15.971,55 M2S.			15.971,55 M2S.


PROYECTO: EGITASMOA:	PLAN ESPECIAL DE REFORMA INTERIOR Nº 11 - "JOSE MARDONES".	FECHA: EGUNA: OCTUBRE 1998
SITUACION: LEKUA:	VITORIA - GASTEIZ	PLANO Nº: PLANU ZK: P-1
EMPLAZAMIENTO: KOKAMENDUA:	JOSE MARDONES-CENTRO CIVICO JUDIMENDI AVDA. JUDIMENDI-FEDERICO BARAIBAR JOSE LEJARRETA	ESCALA: ESKALA: 1:500
PLANO: PLANUA:	ESTADO PROYECTO: ZONIFICACION CALIFICACION GLOBAL Y PORMENORIZADA.	
ARQUITECTO: ARKITEKTOA:		

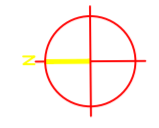

- ..... DELIMITACION PERI - 11
- ..... DELIMITACION UNIDAD DE EJECUCION
- LIMITE SISTEMA GENERAL Y CALIFICACION GLOBAL
- LIMITE CALIFICACION PORMENORIZADA
- RASANTE
- ELP ESPACIO LIBRE PUBLICO






COORDENADAS		COORDENADAS				
Nº	X	Y	Nº	X	Y	
<b>LIMITE SISTEMA GENERAL Y CALIFICACION GLOBAL</b>						

<b>PROYECTO:</b> EGITASMOA:	PLAN ESPECIAL DE REFORMA INTERIOR Nº 11 - "JOSE MARDONES".	<b>FECHA:</b> EGUNA:	OCTUBRE 1998
<b>SITUACION:</b> LEKUA:	VITORIA - GASTEIZ	<b>PLANO Nº:</b> PLANU ZK:	P-2
<b>EMPLAZAMIENTO:</b> KOKAMENDUA:	JOSE MARDONES-CENTRO CIMCO JUDIMENDI AVDA. JUDIMENDI-FEDERICO BARAIBAR JOSE LEJARRETA	<b>ESCALA:</b> ESKALA:	1:500
<b>PLANO:</b> PLANUA:	ESTADO PROYECTO: ALINEACIONES Y RASANTES.	<b>ARQUITECTO:</b> ARKITEXTO:	

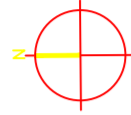


- ..... DELIMITACION PERI - 11
- ..... DELIMITACION UNIDAD DE EJECUCION
- EDIFICACION A MANTENER
- NUEVA EDIFICACION
- SUSTITUCION EDIFICACION
- S-B-I-B-C NUMERO DE PLANTAS
- ELP ESPACIO LIBRE PRIVADO
- ALINEACION DE LA EDIFICACION VINCULANTE
- FONDO MAXIMO DE LA EDIFICACION
- FONDO MINIMO DE LA EDIFICACION
- ALINEACION VINCULANTE PLANTA
- ALINEACION MAXIMA PLANTA
- REHABILITACION-RENOVACION


PROYECTO: EGITASMOA:	PLAN ESPECIAL DE REFORMA INTERIOR Nº 11 - "JOSE MARDONES".	FECHA: EGUNA:	OCTUBRE 1998
SITUACION: LEKUA:	VITORIA - GASTEIZ	PLANO Nº: PLANU ZK:	P-3
EMPLAZAMIENTO: KOKAMENDUA:	JOSE MARDONES-CENTRO CIVICO JUDIMENDI AVDA. JUDIMENDI-FEDERICO BARAIBAR JOSE LEJARRETA	ESCALA: ESKALA:	1:500
PLANO: PLANUA:	ESTADO PROYECTO: ORDENACION DE LA EDIFICACION.		
ARQUITECTO: ARKITEKTOA:			

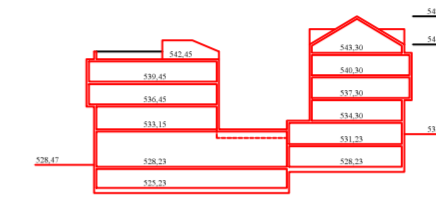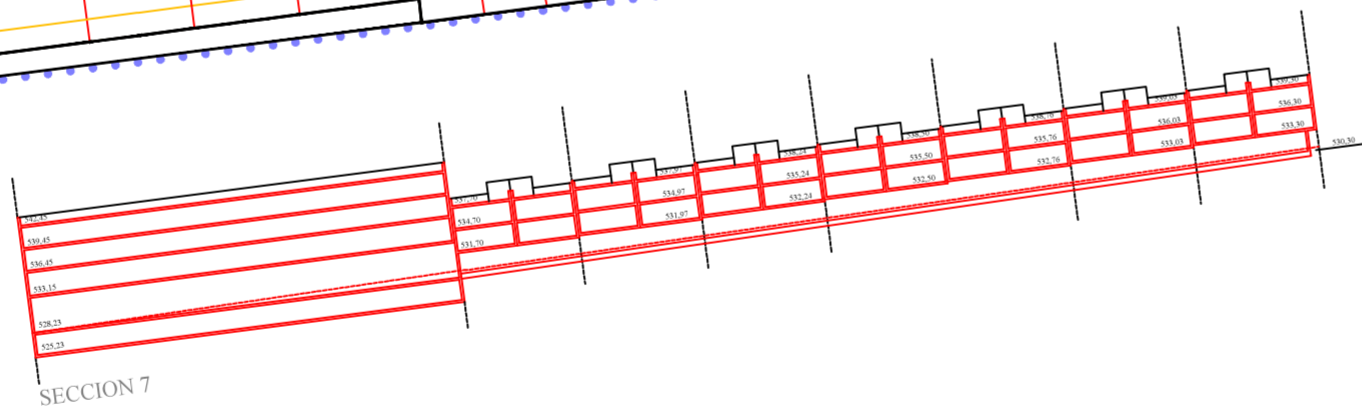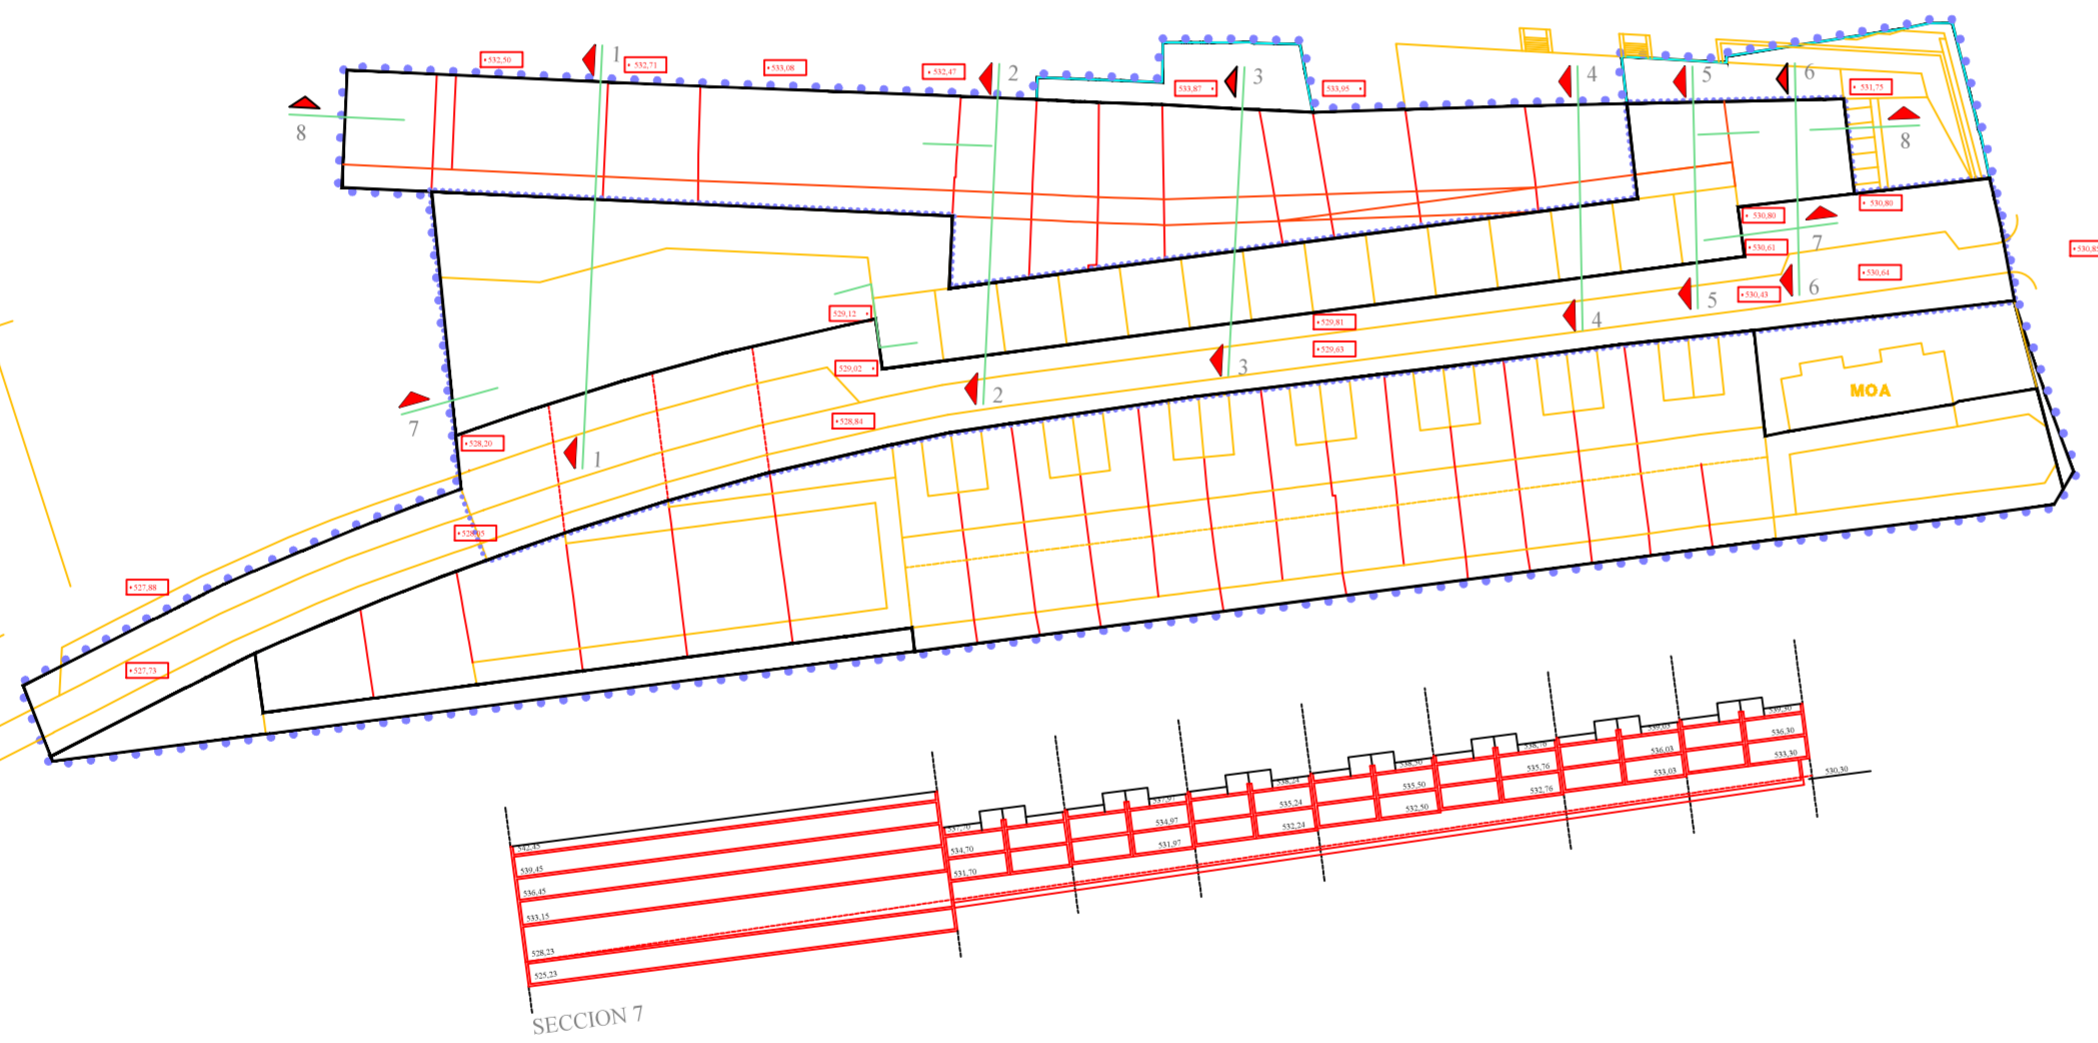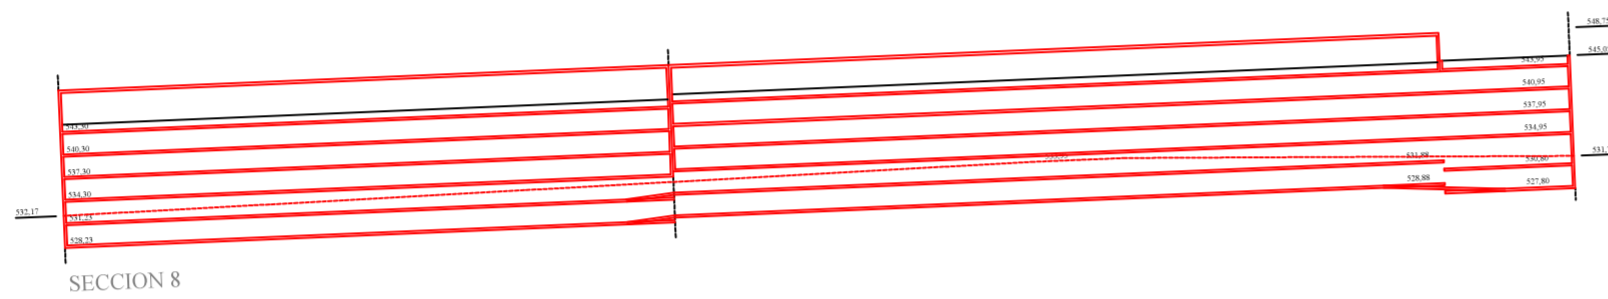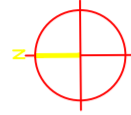

SECCION 1

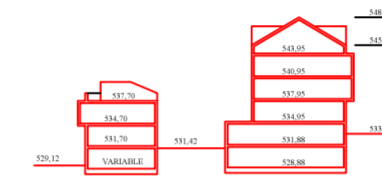

SECCION 2

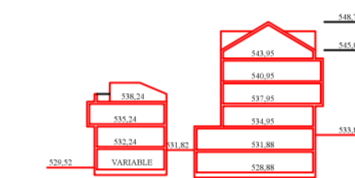

SECCION 3



SECCION 4




SECCION 5











SECCION 6

..... DELIMITACION PERI - 11  
 ..... DELIMITACION UNIDAD DE EJECUCION

PROYECTO: EGITASMOA:	PLAN ESPECIAL DE REFORMA INTERIOR Nº 11 - "JOSE MARDONES".	FECHA: EGUNA:	OCTUBRE 1998
SITUACION: LEKUA:	VITORIA - GASTEIZ	PLANO Nº: PLANU ZK:	P-3.1
EMPLAZAMIENTO: KOKAMENDUA:	JOSE MARDONES-CENTRO CIVICO JUDIMENDI AVDA. JUDIMENDI-FEDERICO BARAIBAR JOSE LEJARRETA	ESCALA: ESKALA:	1:500
PLANO: PLANUA:	ESTADO PROYECTO: SECCIONES		
ARQUITECTO: ARKITEKTA:			

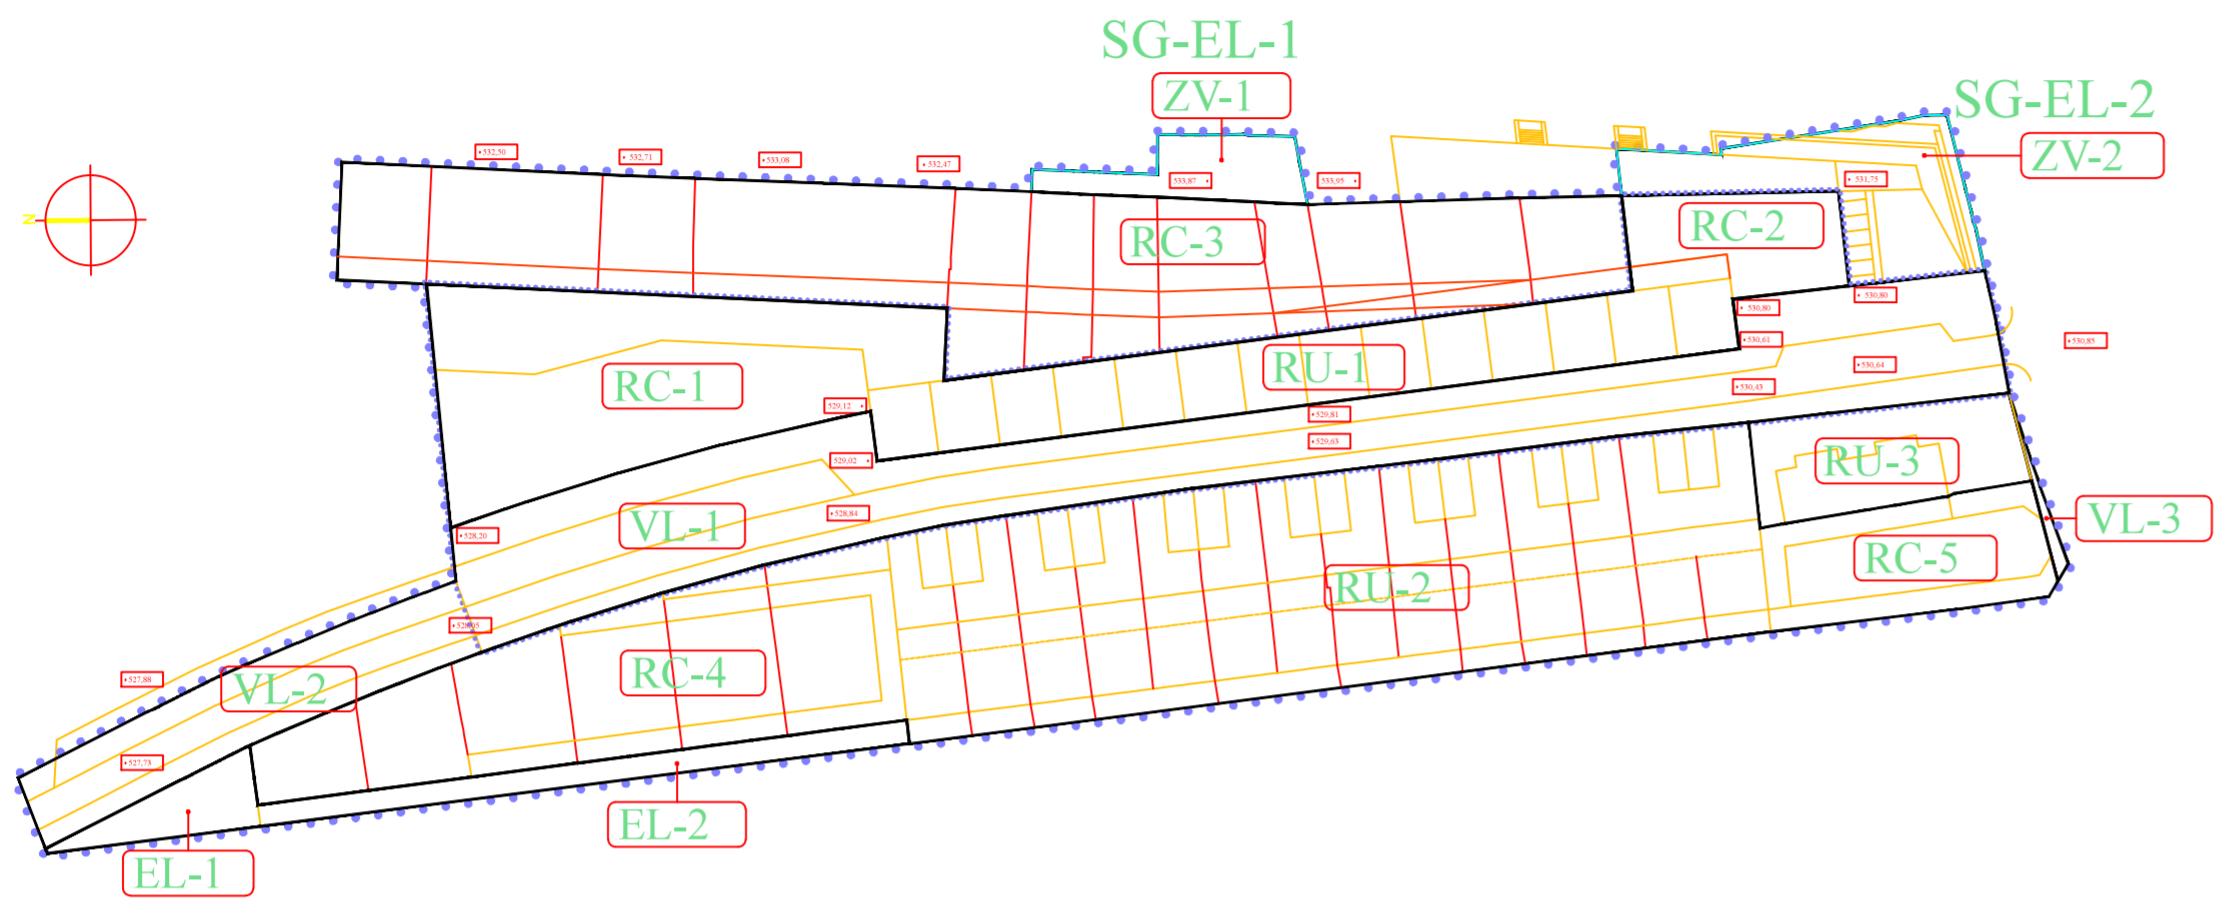

NOTA: SE LOCALIZARAN DEBIDAMENTE LAS RAMPAS DE COMUNICACION ENTRE LAS PLANTAS DE GARAJES, LOS ACCESOS, EVACUACIONES, Y DEMAS ELEMENTOS ESTRUCTURALES.  
 ↔ SERVIDUMBRE DE PASO.

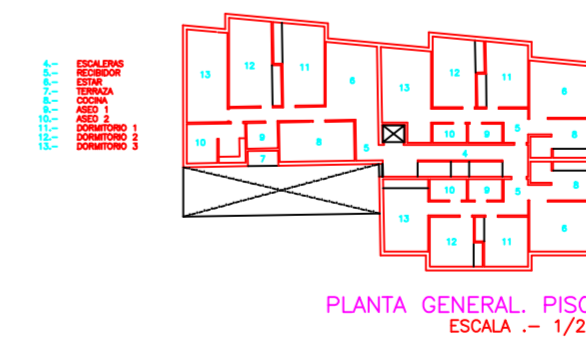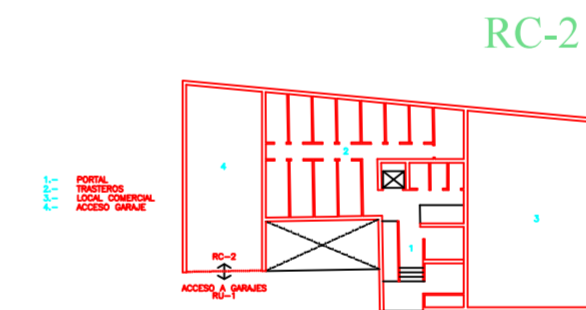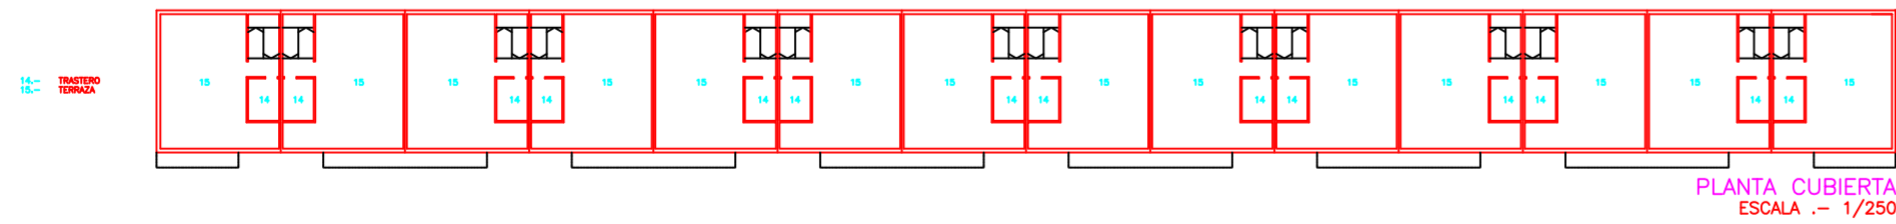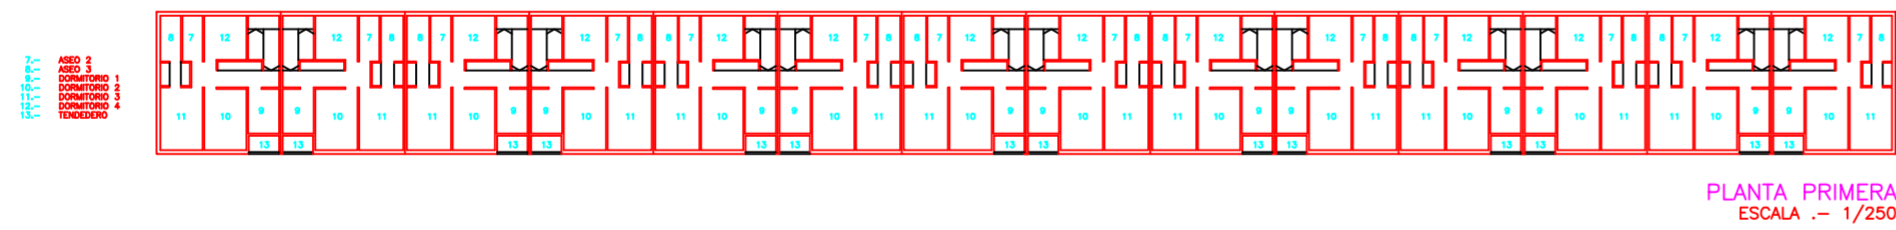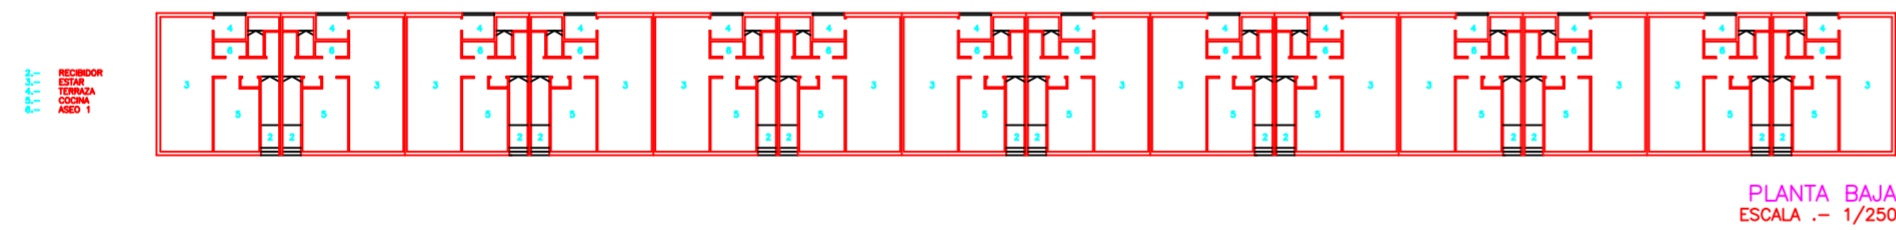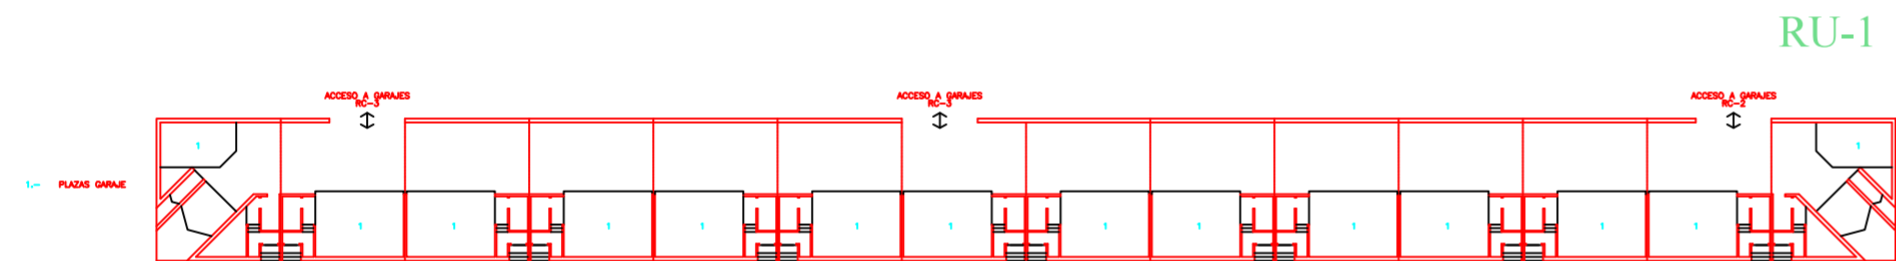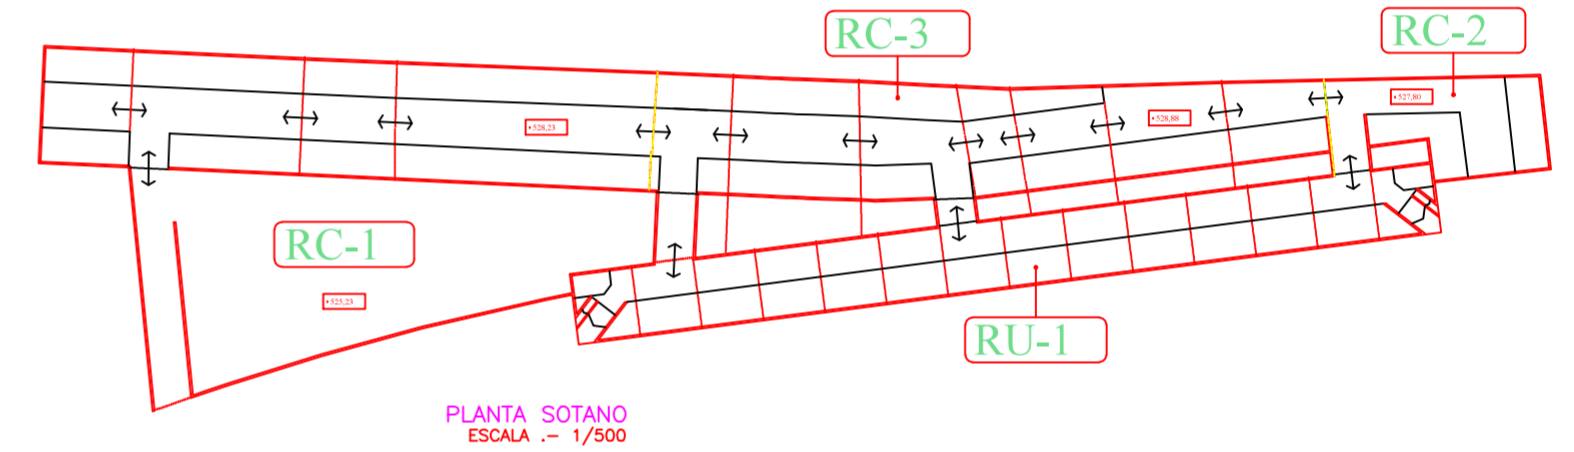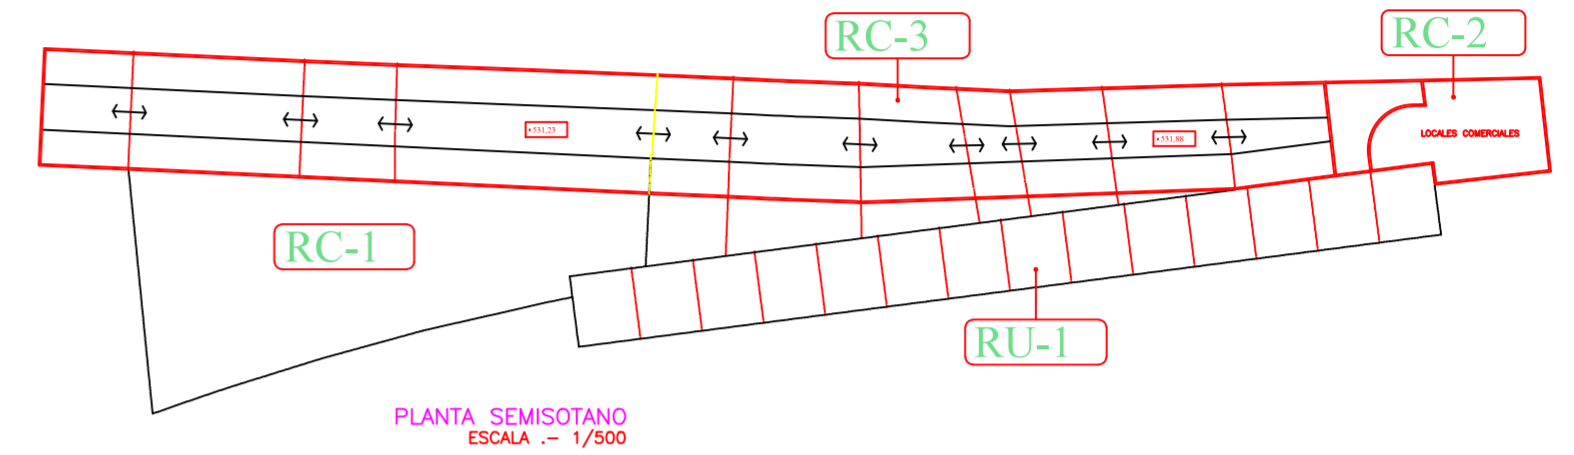


..... DELIMITACION PERI - 11  
 ..... DELIMITACION UNIDAD DE EJECUCION

PROYECTO: EGITASMOA:	PLAN ESPECIAL DE REFORMA INTERIOR Nº 11 - "JOSE MARDONES".	FECHA: EGUNA:	OCTUBRE 1998
SITUACION: LEKUA:	VITORIA - GASTEIZ	PLANO Nº: PLANU ZK:	P-3.2
EMPLAZAMIENTO: KOKAMENDUA:	JOSE MARDONES-CENTRO CIVICO JUDIMENDI AVDA. JUDIMENDI-FEDERICO BARAIBAR JOSE LEJARRETA	ESCALA: ESKALA:	1:250 1:500
PLANO: PLANUA:	ESTADO PROYECTO: DISTRIBUCIONES ORIENTATIVAS. PLANTAS RU-1/RC-2 Y SOTANOS RC-1/RC-2/RC-3/RU-1.	ARQUITECTO: ARKITEKTOA:	



- ..... DELIMITACION PERI - 11
  - ..... DELIMITACION UNIDAD DE EJECUCION
  - ALINEACION DE LA EDIFICACION VINCULANTE
  - ALINEACION VINCULANTE PLANTA
- ESPACIOS LIBRES PUBLICOS
- ZONAS DE ESTANCIA
  - ZONA DE PASEO
  - ZONA DE TRANSITO PEATONAL
- RED VIARIA
- ZONA DE CIRCULACION RODADA
  - ZONA DE APARCAMIENTO
  - ZONA DE TRANSITO PEATONAL
- ELP ESPACIO LIBRE PRIVADO

PROYECTO: EGITASMOA:	PLAN ESPECIAL DE REFORMA INTERIOR Nº 11 - "JOSE MARDONES".	FECHA: EGUNA:	OCTUBRE 1998
SITUACION: LEKUA:	VITORIA - GASTEIZ	PLANO Nº: PLANU ZK:	P-4
EMPLAZAMIENTO: KOKAMENDUA:	JOSE MARDONES-CENTRO CIVICO JUDIMENDI AVDA. JUDIMENDI-FEDERICO BARAIBAR JOSE LEJARRETA	ESCALA: ESKALA:	1:500
PLANO: PLANUA:	ESTADO PROYECTO: ORDENACION DE ZONAS VERDES, ESPACIOS LIBRES PUBLICOS Y RED VIARIA.	ARQUITECTO: ARKITEKTOA:	

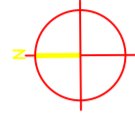

- ..... DELIMITACION PERI - 11
- ..... DELIMITACION UNIDAD DE EJECUCION

PROYECTO: EGITASMOA:	PLAN ESPECIAL DE REFORMA INTERIOR Nº 11 - "JOSE MARDONES".	FECHA: EGUNA:	OCTUBRE 1998
SITUACION: LEKUA:	VITORIA - GASTEIZ	PLANO Nº: PLANU ZK:	P-6
EMPLAZAMIENTO: KOKAMENDUA:	JOSE MARDONES-CENTRO CIVICO JUDIMENDI AVDA. JUDIMENDI-FEDERICO BARAIBAR JOSE LEJARRETA	ESCALA: ESKALA:	1:500
PLANO: PLANUA:	ESTADO PROYECTO: SUPERPOSICION.		
ARQUITECTO: ARKITEKTOA:			