


	RED A REALIZAR EN EL P.E.R.I.
	BUZON - PUNTO DE VERTIDO
	POZO DE REGISTRO

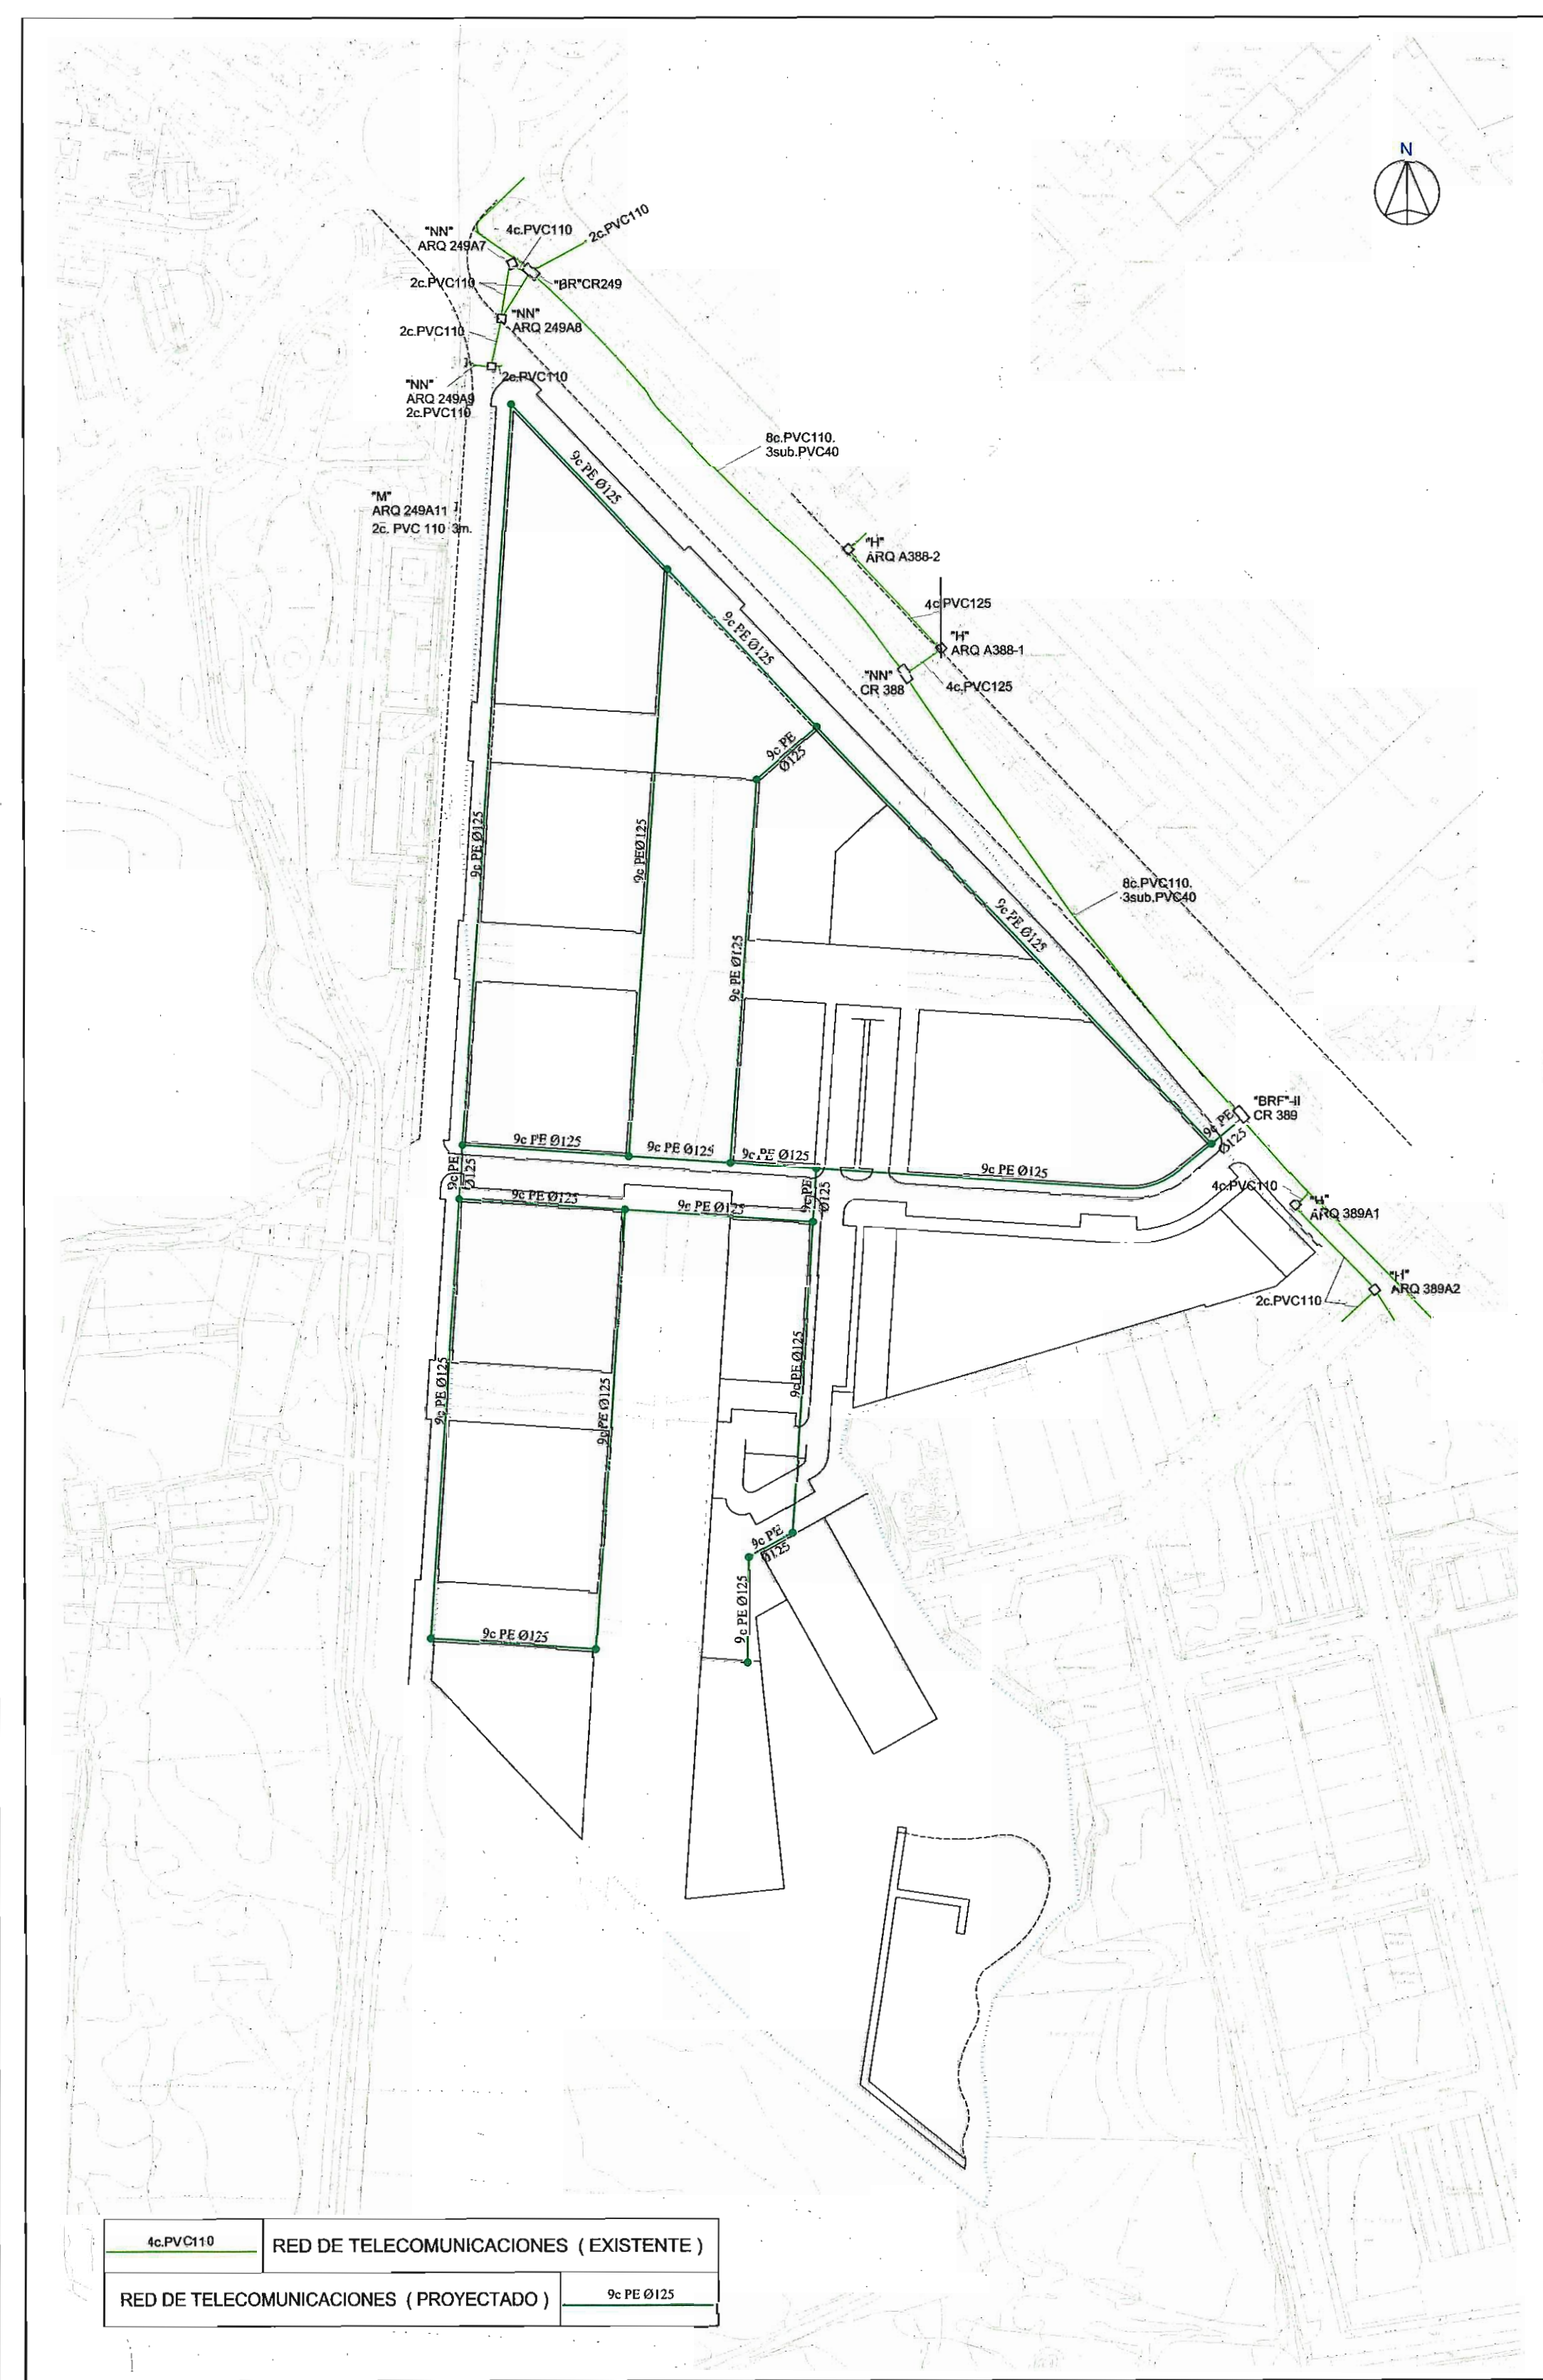

	RED DE TELECOMUNICACIONES (EXISTENTE)	4c.PVC110
	RED DE TELECOMUNICACIONES (PROYECTADO)	9c.PE Ø125

DELIMITACION DEL P.E.R.I.

**PLAN ESPECIAL DE REFORMA INTERIOR Nº. 11 "ESMALTACIONES SAN IGNACIO"**

**11. BARNE BERRIKUNTZARAKO PLANGINTZA BEREZIA, ESMALTACIONES SAN IGNACIO -PEMCO**

AYUNTAMIENTO DE VITORIA - GASTEIZ UDALA  
VITORIA - GASTEIZKO UDALA

- 7 JUL 2004

INFORMACION Y REGISTRO ARQUITECTONICO

ARABAKO OREDEZKARITZA DELEGACION EN ALAVA  
BISATUA-VISADO

- 6 JUL 2004

VITORIA GASTEIZ  
BISATUAAREN ARKITEKTOA EL ARKITEKTOO DE VISADO

ESPT. ZK Nº EXPTE.

INICIATIVA	ESMALTACIONES SAN IGNACIO S.A. / PEMCO S.A.	ERAGILE
PLANO	<b>- ORDENACION - REDES DE SERVICIO RECOGIDA NEUMATICA DE BASURAS Y TELECOMUNICACIONES</b>	PLANUA
ESCALA	<b>DOCUMENTO : APROBACION DEFINITIVA</b>	PLANO Nº.
1 / 2.000		<b>0-14</b>
ESKALA		PLANO ZK
FECHA	JULIO 2004 UZTAILA	DATA
ARQUITECTO URBANISTA	<b>Juan Adrian Bueno Agero</b>	ARQUITECTO URBANISTA
Arquitectura y Urbanismo C/ San Antonio 26, bajo 01005 Vitoria-Gasteiz Tef. 945.134799 Fax 945.230663 E.Maii juanadrian@jab-estudio.e.telefonica.net		